


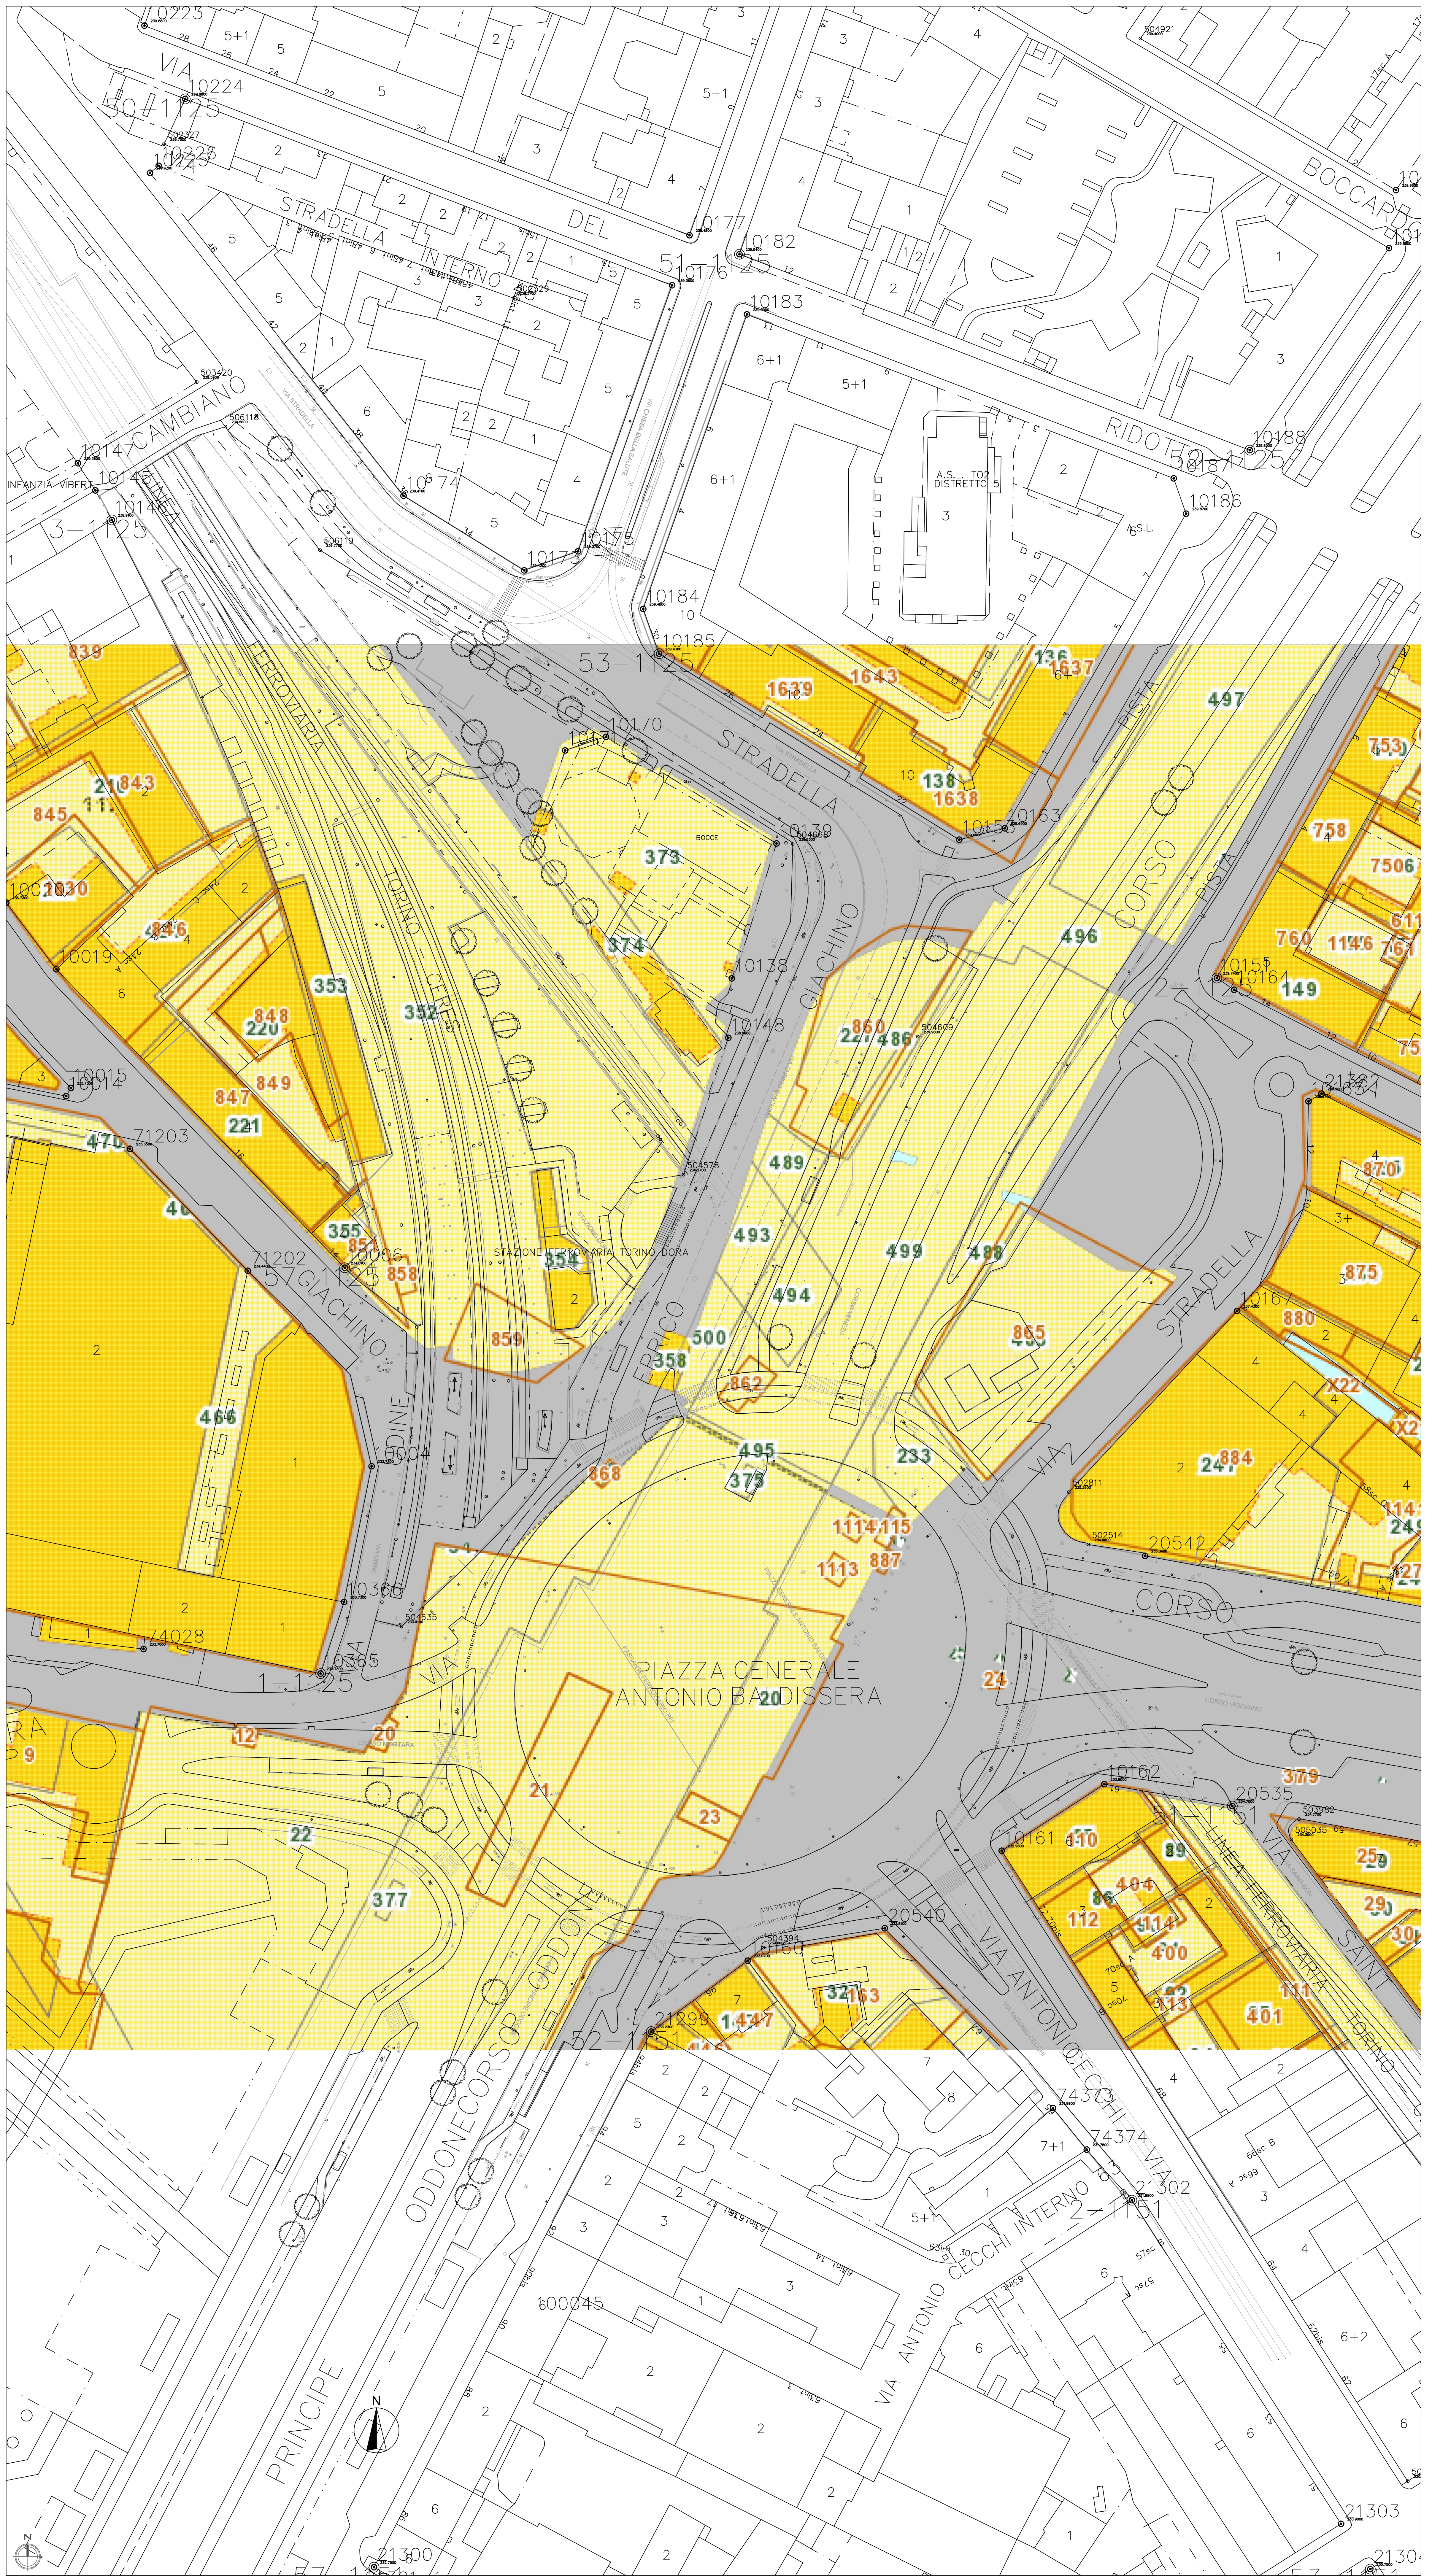

Inquadramento territoriale



Stato di fatto - estratto di Google Earth



Comitatente:
CITTA' DI TORINO
 Divisione Infrastrutture
 Servizio Ponti, Vie d'Acqua e Infrastrutture
 Piazza dei Cristiani, 5
 10122 Torino
 Dir. di Divisione: Arch. Alberto Cecca
 RUP: Ing. Amerigo Strozziere

samep mondo engineering srl
 Ing. Piero Mondo
 Ing. Ernesto Mondo
 Ing. Paola Mondo
 Via Cossaria, 4
 10131 Torino
 Tel. 011 597540
 email: mondo@samep.it
 web: www.samep.it

CITTA' DI TORINO

Elaborato n.
21.3

PROGRAMMA NAZIONALE "METRO PLUS E CITTA' MEDIE SUD 2021-2027"
RIASSETTO DELLA VIABILITA' DI PIAZZA BALDISSERA E RIPRISTINO DELLA LINEA TRANVIARIA
PROGETTO ESECUTIVO
 CUP: C11B23000140005
 Stato attuale: Sovrapposizione tra lo stato attuale e planimetria catastale
 scala: 1:500
 Luglio 2024

PLANIMETRIA DI SOVRAPPOSIZIONE TRA LO STATO ATTUALE E IL CATASTALE - scala 1:500