

Committente:
CITTA' DI TORINO
 Divisione Infrastrutture
 Servizio Ponti, Vie d'Acqua e Infrastrutture
 Piazza San Giovanni, 5
 10122 Torino

Dir. di Divisione: Arch. Alberto Cecca

RUP: Ing. Amerigo Strozzi

samep mondo engineering srl
 Ing. Piero Mondo
 Ing. Ernesto Mondo
 Ing. Paola Mondo

Via Cosseria, 4
 10131 Torino
 tel: 011 597540
 email: mondo@samep.it
 web: www.samep.it



PROGRAMMA NAZIONALE "METRO PLUS E CITTÀ MEDIE SUD 2021-2027"

RIASSETTO DELLA VIABILITA' DI PIAZZA BALDISSERA E RIPRISTINO DELLA LINEA TRANVIARIA

PROGETTO ESECUTIVO
 CUP: C11B23000140005


Progetto Impianti Elettrici - Particolari e schemi quadri di fermata - QFER1 - Via Cecchi direzione Centro

Luglio 2024


Elaborato n.
21.71

scala: varie


SCHEMA A BLOCCHI

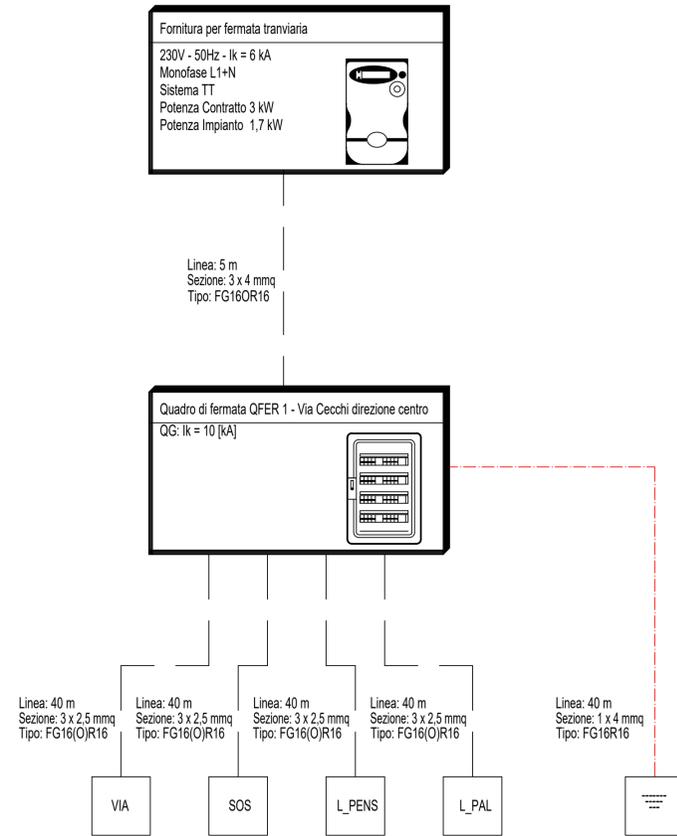

VISTA QUADRO

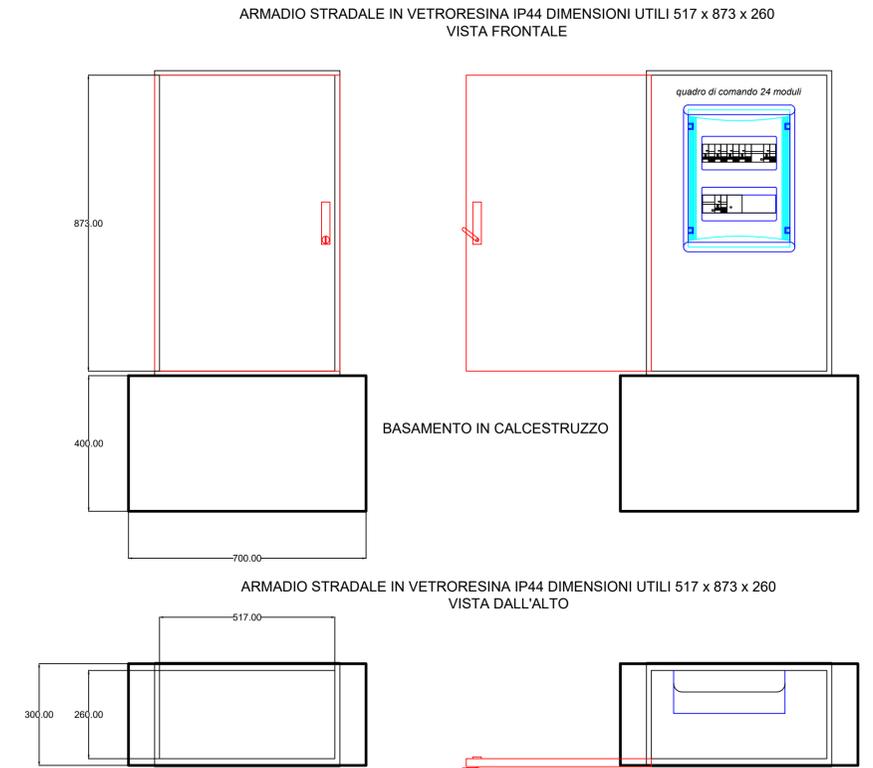

SCHEMA UNIFILARE

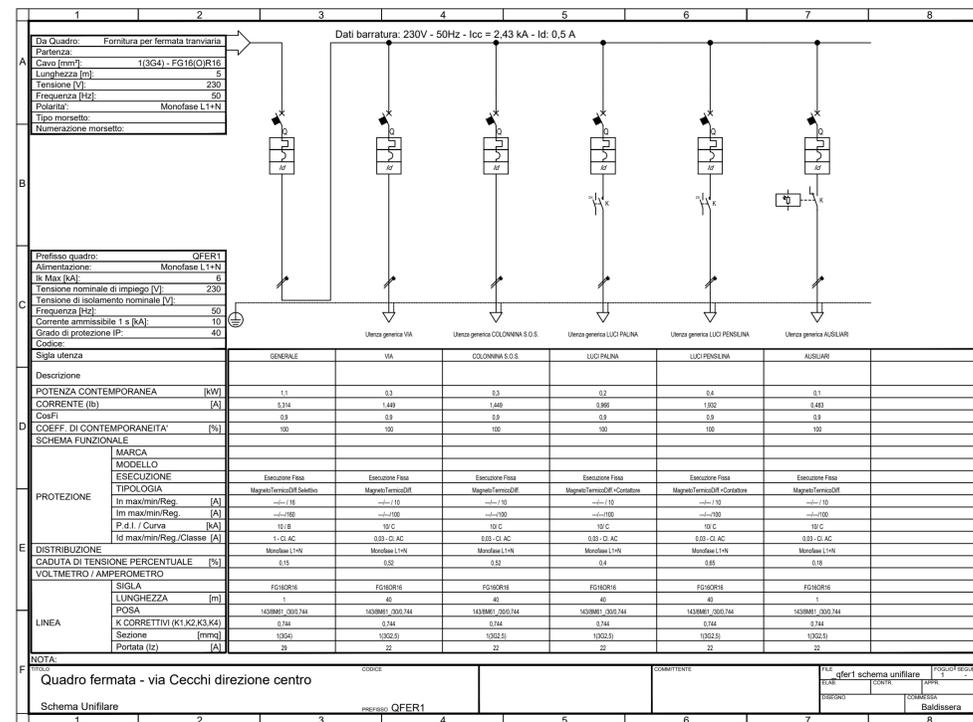

SCHEMA IMPIANTO DI TERRA

