


Per quanto riguarda il pump track, il circuito sarà composto in moduli in legno, come indicato nella scheda tecnica a lato.

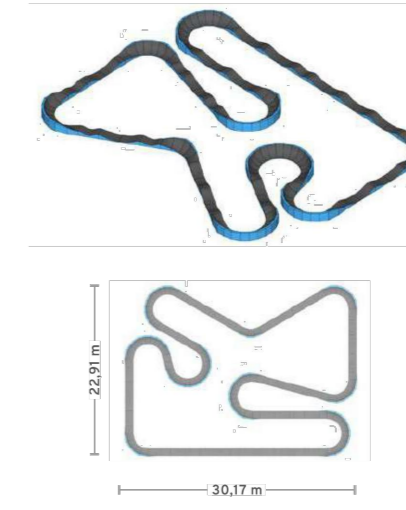

SPECIFICHE TECNICHE

SVILUPPO LINEARE: 155 m
 INGOMBRO PIANTE: 691,19 m²
 VOLUME: 121 m³
 PESO: 3156 Kg

NUMERO MODULI

MD	MDO	MEOX	MESX	MSOX	MSSX	MPIS	MF
30	6	9	9	9	9	61	3

TOTALE PEZZI:

TRASPORTO E MONTAGGIO



REV.	DATE / DATA	DESCRIPTION / DESCRIZIONE	DRAWN DISEGNATO	CHECKED CONTROLLATO	APPROVED APPROVATO
00	15/03/2023	Emissione	MRN	BRB	BRB



PROGETTO
Parco dello Sport e dell'educazione Ambientale
Cluster 1 - Cittadella dello Sport

CLIENTE
 Città di Torino
 Dipartimento Manutenzioni e Servizi Tecnici
 Divisione Manutenzioni
 Servizio Infrastrutture per il Commercio e lo Sport
 Dipartimento Grandi Opere, Infrastrutture e Mobilità
 Divisione Verde e Parchi

RUP/CP
 Arch. Maria Vitetta

GRUPPO DI PROGETTAZIONE
 Determina D.D. N°4479 DEL 28/09/2022

SOCIETA' MANDATARIA / Coordinatore del Gruppo di Progettazione / Progettista
STUDIO DE FERRARI ARCHITETTI
 Arch. Vittorio Iacomussi (CGP/PRG)
 VIA ANDORNO, 22
 10153 - TORINO
 studio@deferrariarchitetti.it

PROGETTISTA ARCHITETTONICO / CLP
ipe | progetti consulting
 Arch. Giorgia Maria Barbano (CPS/CLP)
 C.SO PRINCIPE ODDONE, 70
 10152 - TORINO
 g.barbano@ipeprogetti.it

PROGETTISTA DEL PAESAGGIO / CLP
lineeverdi
 Chiara Bruno Otella (CLP)
 C.SO REGINA MARGHERITA, 104
 10152 - TORINO
 info@lineeverdi.com

Stefania Naretto (CLP)
 C.SO REGINA MARGHERITA, 104
 10152 - TORINO
 info@lineeverdi.com

PROGETTISTA STRUTTURALE / CLP
ipe | progetti engineering
 Ing. Innocente Porrone (CLP)
 C.SO PRINCIPE ODDONE, 70
 10152 - TORINO
 i.porrone@ipeprogetti.it

CUP C15B2200090006
CODICE LAVORO 5056

CODICE SERVIZIO
 ST-IFCOMSP

CODICE LAVORO
 NU-ED/PAES

FASE PROGETTUALE
PROGETTO DI FATTIBILITA' TECNICA ED ECONOMICA
APPALTO

ELABORATO
 Tavole Sport - skills bike, pump track

CODICE ELABORATO		ELAB.GRAF.		DATA	SCALA				
COMMESSA	FASE DI PROGETTAZIONE	AUTORE	AREA	LIVELLO	TIPO FILE	DISCIPLINA	N. DOCUMENTO	15/03/2023	1:500
C22-069	FATTIBILITA'	LV-IPE.C.	PAE.-ARCH.	-	.dwg	-	21 di 31	REV. 00	-
NOME FILE		C22-069-ST-IFCOMSP-5056-A-ELAB.GRAF.-21-00-Elaboratigraficiskillsbike,pumptrack							

nome	prod.	q.	immagine
------	-------	----	----------

Skills bike park - Circuito 1

drop 30		1	
drop 60		1	
low flat box		1	
long jump		1	
90° berm		2	
double roller		1	
skills wallride		1	
up hill		1	

nome	prod.	q.	immagine
------	-------	----	----------

135° berm		1	
triple balance		1	
mini swing		1	
flat bridge		1	
long 90° turn		1	
super combo		1	
roots		1	
dig in log		1	
log		1	
slalom logs		1	
wood path		55 ml	

nome	prod.	q.	immagine
------	-------	----	----------

Skills bike park - Circuito 2

rampa 150		1	
arco		1	
bascula		1	
tetto		1	
doppio scalino		1	
rampa 300		1	
salto 300		1	

Lo skills bike park si compone di due circuiti, entrambi composti da pedane in legno da esterno appoggiate sul terreno. Il circuito 1 risulta più articolato e presenta tre livelli di difficoltà, come riportato nello schema a fianco; il circuito 2 è invece dedicato principalmente ai bambini, presentando una composizione di base per l'avviamento allo sport.