
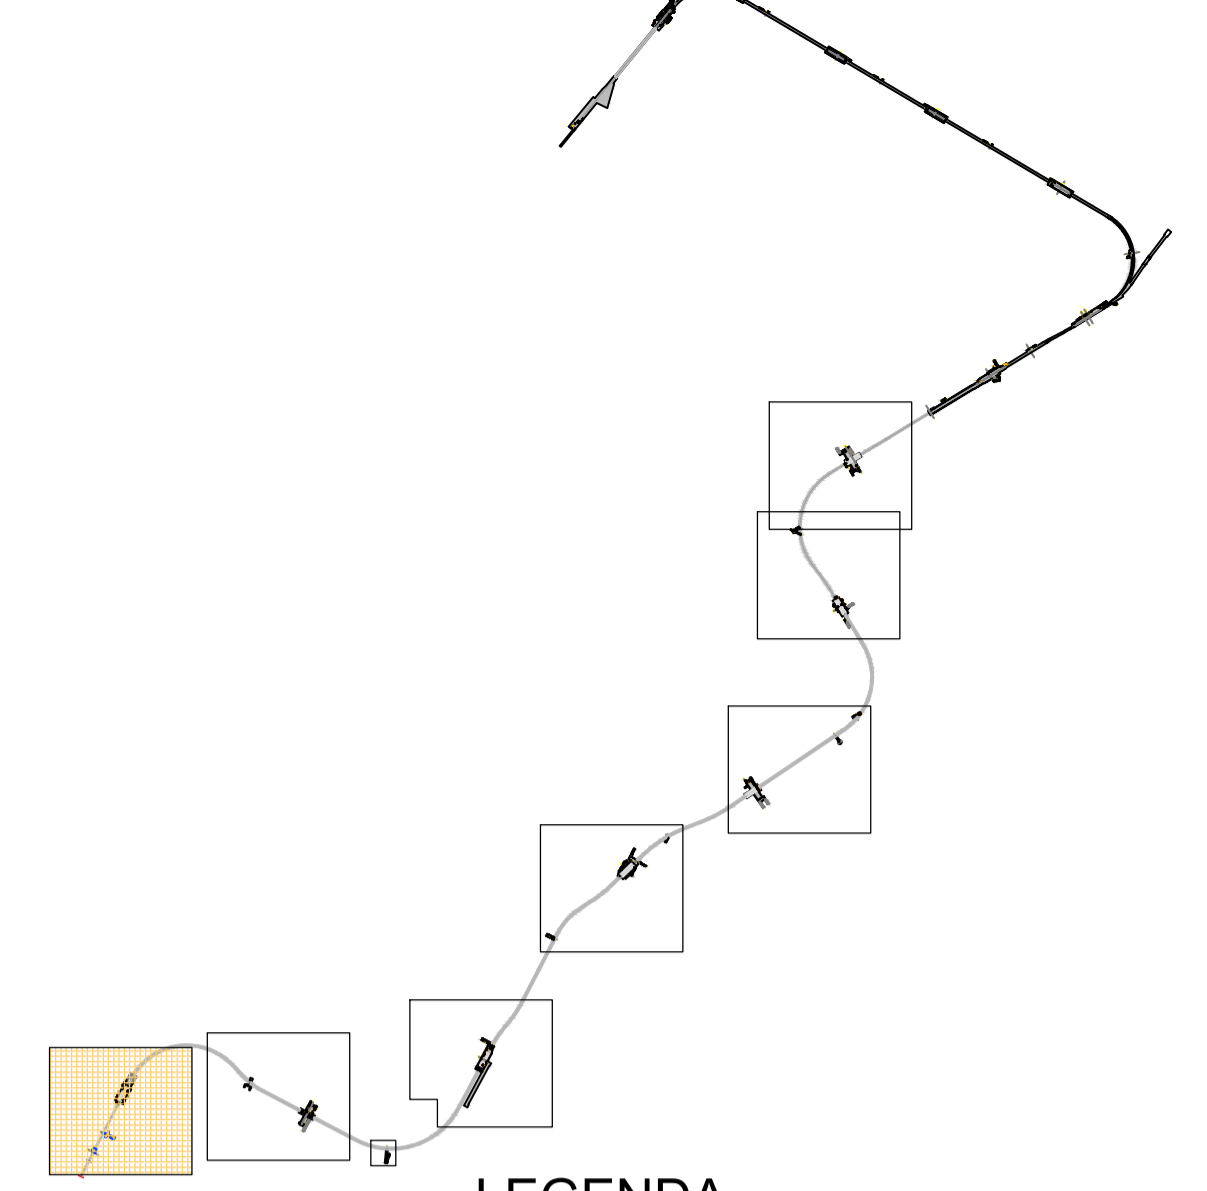


PLANIMETRIA DELLE INTERFERENZE CON LA RETE ACQUE BIANCHE E NERE E LORO RISOLUZIONE
Base carta: CARTA TECNICA DELLA CITTA' DI TORINO

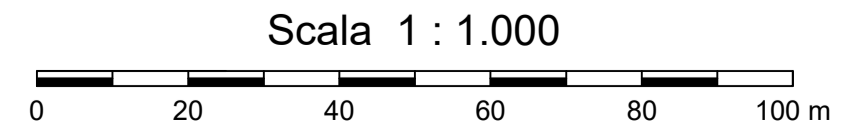

LEGENDA

Simbologia	Descrizione delle opere
	RETE ACQUE BIANCHE - TRATTO DI RETE DA DISMETTERE
	RETE ACQUE BIANCHE - NUOVO TRATTO IN PROGETTO
	RETE ACQUE BIANCHE - COLLEGAMENTO ALLA RETE ESISTENTE
	RETE ACQUE BIANCHE - NUOVO POZZETTO DI LINEA
	RETE ACQUE NERE - TRATTO DI RETE DA DISMETTERE
	RETE ACQUE NERE - NUOVO TRATTO IN PROGETTO
	RETE ACQUE NERE - COLLEGAMENTO ALLA RETE ESISTENTE
	RETE ACQUE NERE - NUOVO POZZETTO DI LINEA
	DIREZIONE DI DEFLUSSO

MINISTERO
DELLE INFRASTRUTTURE E DELLA MOBILITÀ SOSTENIBILI
STRUTTURA TECNICA DI MISSIONE



METROPOLITANA AUTOMATICA DI TORINO
LINEA 2 - TRATTA POLITECNICO - REBAUDENGO
PROGETTAZIONE DEFINITIVA
Lotto Costruttivo 2: Bologna - Politecnico

PROGETTO DEFINITIVO		 INFRASTRUTTURE PER LA MOBILITÀ INFRATRASPORTI.TO S.r.l.										
DIRETTORE PROGETTAZIONE Responsabile integrazione discipline specialistiche	IL PROGETTISTA											
DEVIAZIONE DI PUBBLICI SERVIZI												
RISOLUZIONE INTERFERENZE RETI ACQUE BIANCHE E NERE CONFIGURAZIONE DEFINITIVA - TAV. 7/7												
Ing. R. Crova Ordine degli Ingegneri della Provincia di Torino n. 60385	Ing. F. Rizzo Ordine degli Ingegneri della Provincia di Torino n. 9337K											
BIM MANAGER Geom. L. D'Accardi		<table border="1"> <thead> <tr> <th>ELABORATO</th> <th>REV. int.</th> <th>est.</th> <th>SCALA</th> <th>DATA</th> </tr> </thead> <tbody> <tr> <td>MTL2T1A2D</td> <td>0</td> <td>2</td> <td>1:1.000</td> <td>04/10/2023</td> </tr> </tbody> </table>	ELABORATO	REV. int.	est.	SCALA	DATA	MTL2T1A2D	0	2	1:1.000	04/10/2023
ELABORATO	REV. int.	est.	SCALA	DATA								
MTL2T1A2D	0	2	1:1.000	04/10/2023								

AGGIORNAMENTI

REV.	DESCRIZIONE	DATA	REDATTO	CONTROL.	APPROV.	VISTO
0	EMISSIONE	04/02/22	SRJA	PDM	RCR	RCR
1	Emissione finale a seguito di verifica preventiva	30/11/22	SRJA	PDM	RCR	RCR
2	Emissione finale a seguito di verifica preventiva	04/10/23	SRJA	PDM	RCR	RCR
-	-	-	-	-	-	-

LOTTO 2	CARTELLA	8.2	21	MTL2T1A2D	DACGENT002.7
STAZIONE APPALTANTE					
DIRETTORE DI DIVISIONE INFRASTRUTTURE E MOBILITÀ Ing. R. Bertasio					
RESPONSABILE UNICO DEL PROCEDIMENTO Ing. A. Strozziere					