



1 SEZIONE E
1:100

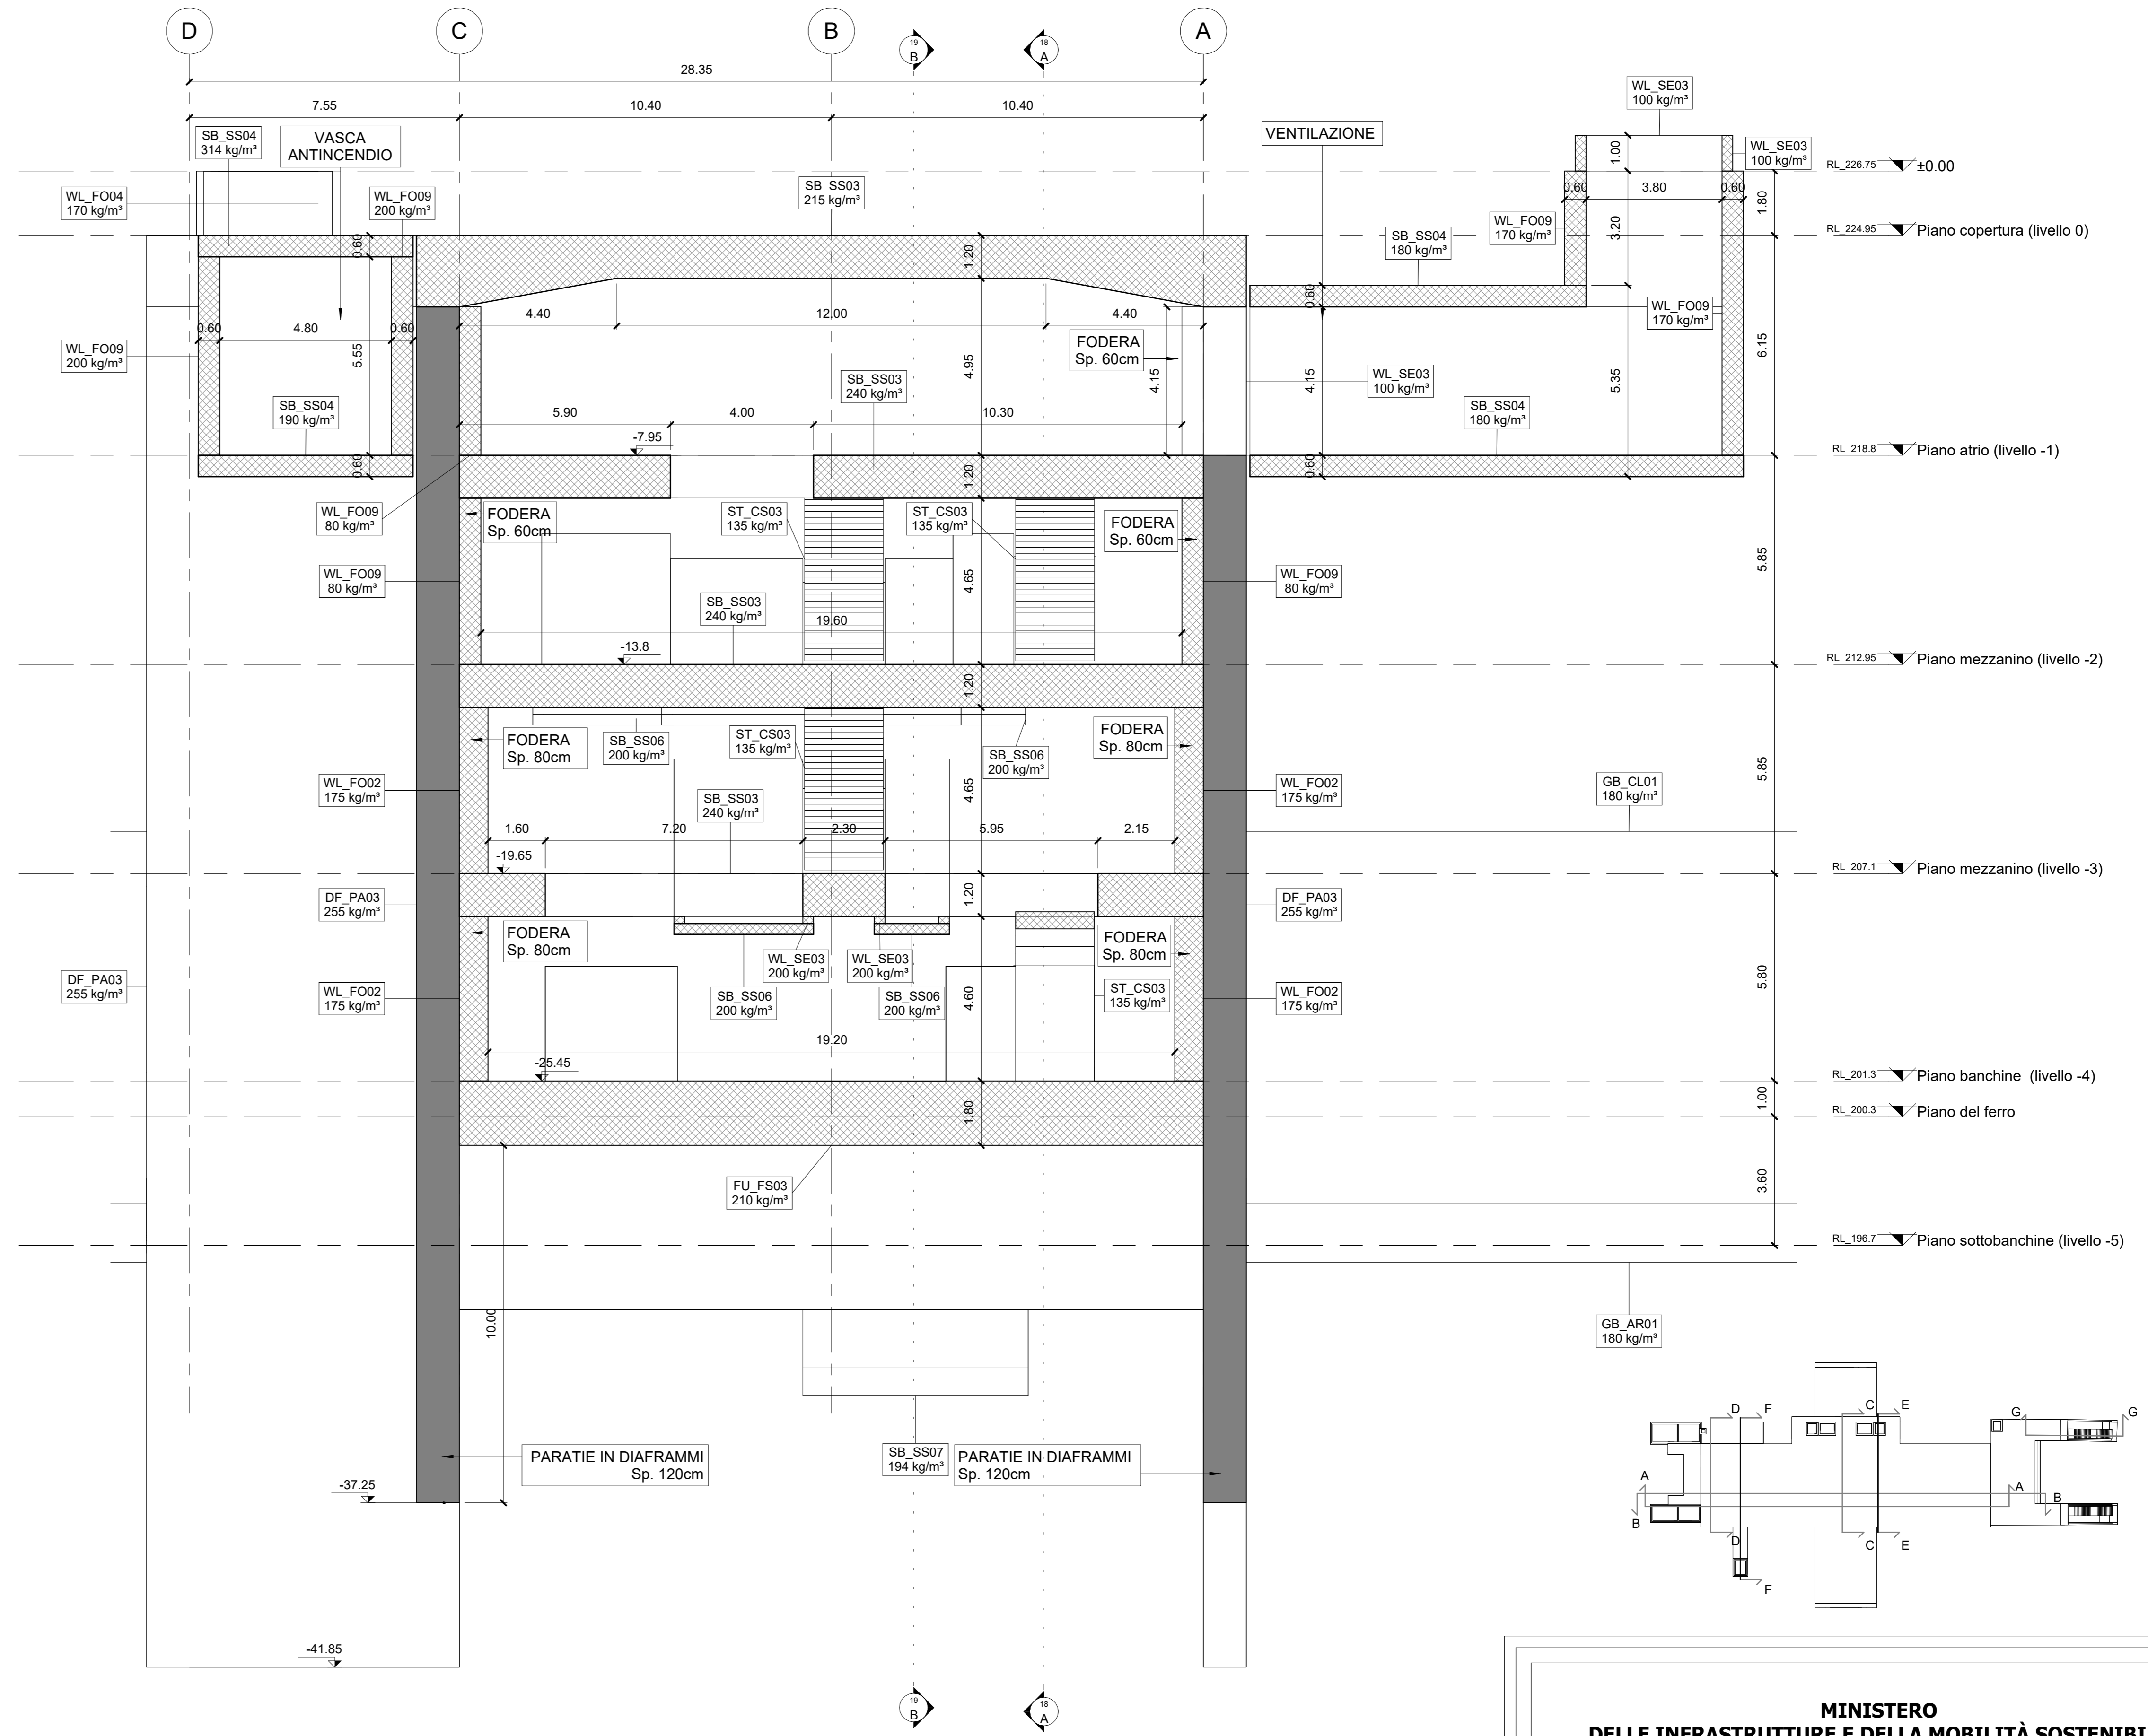

2 SEZIONE F
1:100

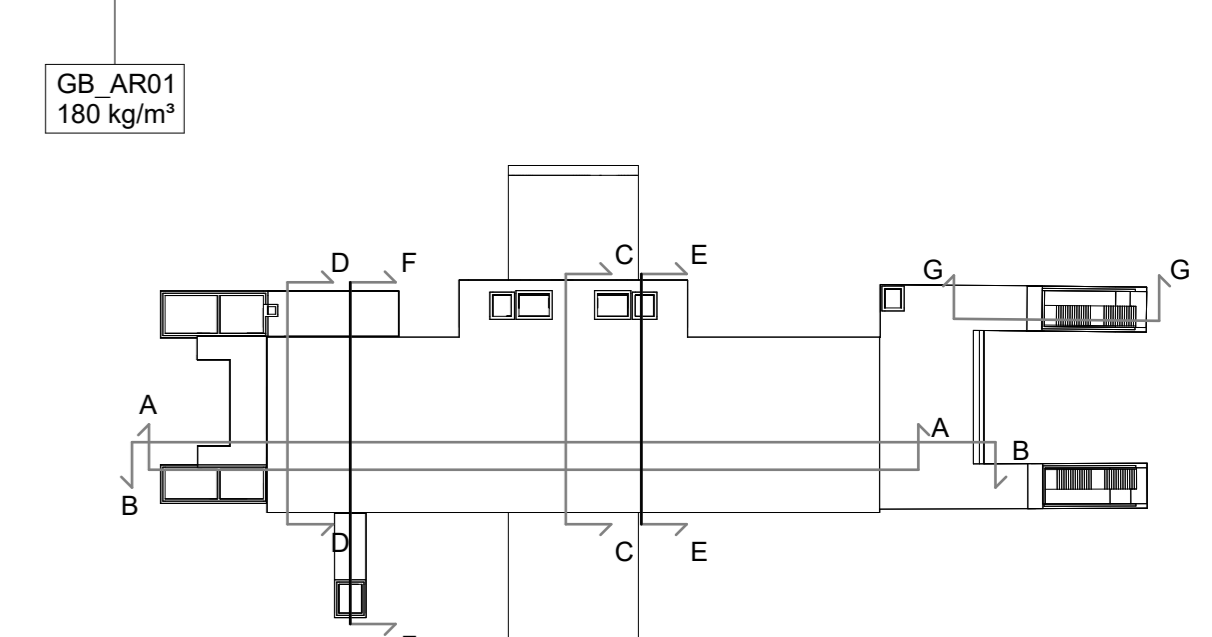

KEY PLAN



MINISTERO DELLE INFRASTRUTTURE E DELLA MOBILITÀ SOSTENIBILI
STRUTTURA TECNICA DI MISSIONE

Mims
COMUNE DI TORINO
CITTA' DI TORINO

METROPOLITANA AUTOMATICA DI TORINO
LINEA 2 - TRATTA POLITECNICO - REBAUDENGO
PROGETTAZIONE DEFINITIVA
 Lotto Costruttivo 2: Bologna - Politecnico

PROGETTO DEFINITIVO
 DIRETTORE PROGETTAZIONE
 Responsabile integrazione discipline specialistiche

IL PROGETTISTA
INFRA.TO INFRATRASPORTI.TO S.r.l.

PROGETTO STRUTTURALE - STAZIONI PROFONDE
 STAZIONE MOLE/GIARDINI REALI
 Sezione EE e FF - Carpenteria

ELABORATO 01
 REV. 01
 SCALA 1:100
 DATA 30/09/22

REV.	DESCRIZIONE	DATA	REDAITTO	CONTROL.	APPROV.	APPROV.
0	EMISSIONE	18/01/22	DRD	ECA	FRI	RCR
1	EMISSIONE FINALE A SEGUITO DI VERIFICA PREVENTIVA	30/09/22	AIM	ECA	FRI	RCR

AGGIORNAMENTI						
REV.	DESCRIZIONE	DATA	REDAITTO	CONTROL.	APPROV.	APPROV.
0	EMISSIONE	18/01/22	DRD	ECA	FRI	RCR
1	EMISSIONE FINALE A SEGUITO DI VERIFICA PREVENTIVA	30/09/22	AIM	ECA	FRI	RCR

STAZIONE APPALTANTE
 DIRETTORE ED DIVISIONE INFRASTRUTTURE E MOBILITÀ
 Ing. R. Bertasio

RESPONSABILE LAVORO DEL PROCEDIMENTO
 Ing. A. Strozzerio