PLANIMETRIA DEMOLIZIONI

0 3 6 15m

1:300

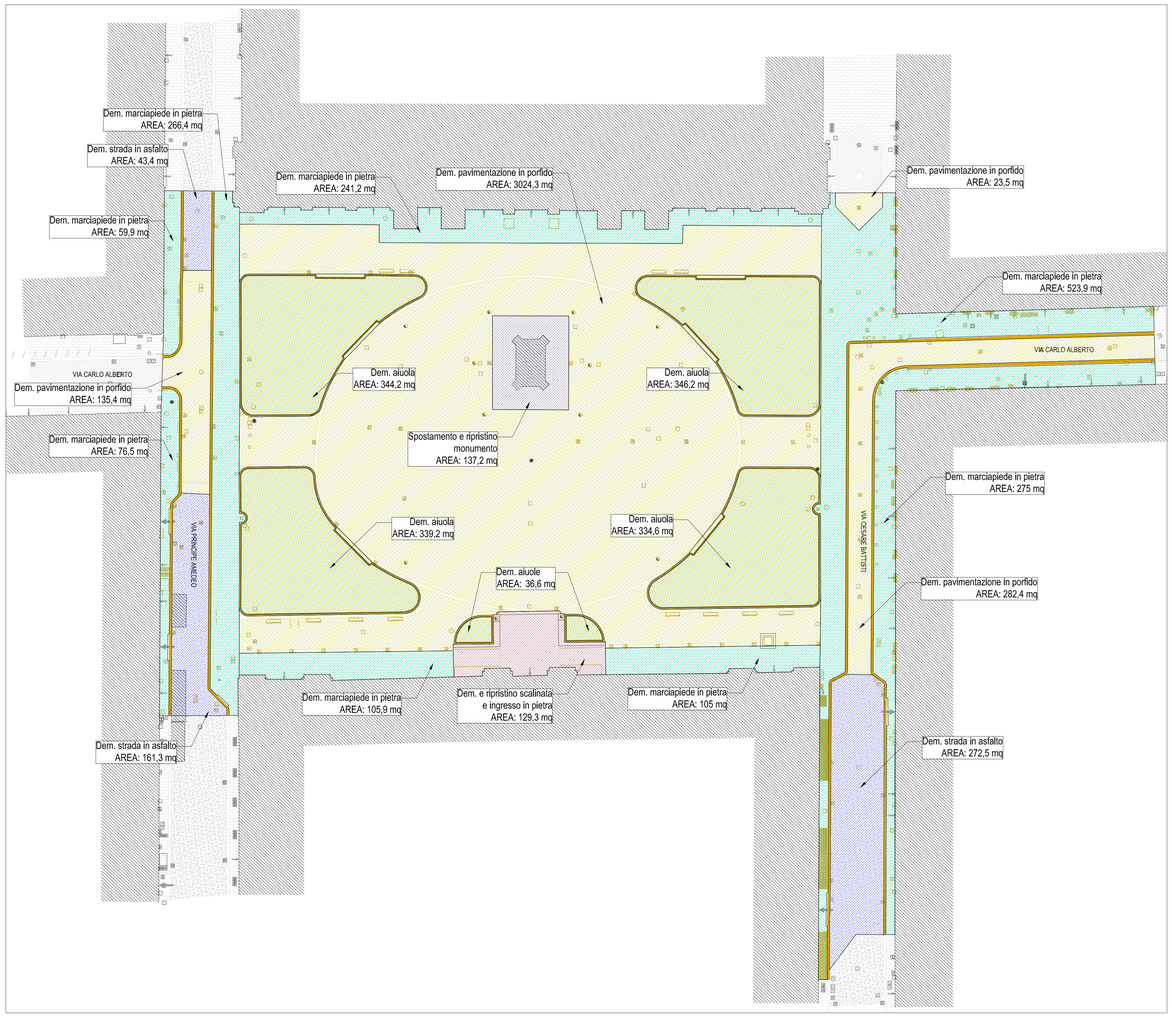

PLANIMETRIA RICOSTRUZIONI

0 3 6 15m

1:300

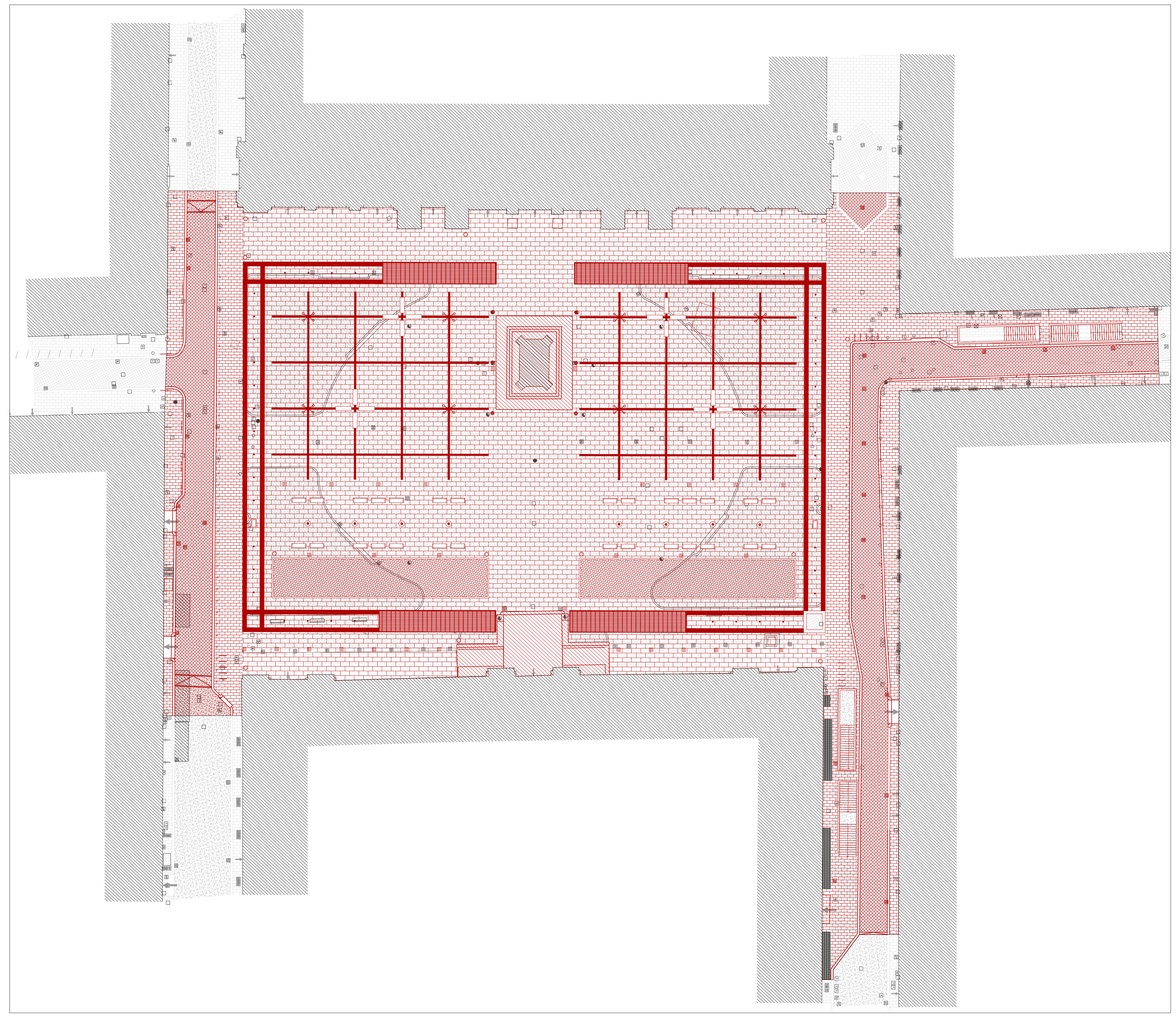

N.B. Per quantità e tipologia di intervento si riporta agli elaborati specifici:
Elaborato 24_MTL2T1A2DURBSCAT010-0-0 Pavimentazioni e arredi
Elaboarto 25_MTL2T1A2DURBSCAT011-0-0 Opere a verde
Elaboarto 26_MTL2T1A2DURBSCAT012-0-0 Illuminazione

LEGENDA

Demolizione pavimentazione in porfido
TOT AREA 3465,5 mq

Demolizione marciapiedi in pietra
TOT AREA 1646 mq

Demolizione strada in asfalto
TOT AREA 477,2 mq

Demolizione aiuole
TOT AREA 1400,9 mq

Demolizione e ripristino scalinata e ingresso in pietra
TOT AREA 129,3 mq

Spostamento e ripristino monumento
TOT AREA 137,2 mq

Demolizione cordoli stradali in pietra
TOT 397 m

Demolizione cordoli aiuole in pietra
TOT 350 m

ELEMENTI URBANI

TRANSENNE	68 (m lineari)
CHIUSINO GENERICO	148
CADITOIA	57
GRIGLIA AERAZIONE	27
PALO ILL. PUBBLICA	12
PALO GENERICO	28
ARMADI TEL/ENEL/ATM	5
PANCHINA	12
FONTANELLA	2
FIORIERA	5

Pavimentazioni

Pavimentazione in lastre di luserna

Pavimentazione in cubetti di porfido

Bordure in lastre di luserna

Pavimentazione in asfalto

Griglie areazione

Arredi

Panchine in pietra

Panchine in legno

Fontanella

Portabiciclette

Dissuasori

Cestini portarifiuti

Ricostruzione manufatti:
Scalinata ingresso biblioteca e Monumento

Illuminazione

Faretti segnapasso

Lampioni in acciaio

Faretti scenografici monumento

Lampioni a sette braccia

Opere a a verde

Mix di erbacee e graminacee

MINISTERO
DELLE INFRASTRUTTURE E DELLA MOBILITÀ SOSTENIBILI
STRUTTURA TECNICA DI MISSIONE

Mims

COMUNE DI TORINO

CITTÀ DI TORINO

METROPOLITANA AUTOMATICA DI TORINO
LINEA 2 - TRATTA POLITECNICO - REBAUDENGO
PROGETTAZIONE DEFINITIVA
Lotto Costruttivo 2: Bologna - Politecnico

PROGETTO DEFINITIVO

DIRETTORE PROGETTAZIONE Responsabile integrazione discipline specialistiche	IL PROGETTISTA	
Ing. R. Crova Ordine degli Ingegneri della Provincia di Torino n. 6038S	Arch. F. Bolognesi Ordine degli Architetti della Provincia di Torino n. 4594	INFRATRASPORTI.TO S.r.l. INFRA.TO Infrastrutture per la mobilità

URBANISTICO - STAZIONI
STAZIONE CARLO ALBERTO
PLANIMETRIA DELLE DEMOLIZIONI E DELLE RICOSTRUZIONI

BIM MANAGER Geom. L. D'Accardi	ELABORATO	REV. ini.	REV. ediz.	SCALA	DATA
	MTL2T1A2DURBSCAT007	0	1	1:300	0808/2023

AGGIORNAMENTI

Fg. 1 di 1

REV.	DESCRIZIONE	DATA	REDATTO	CONTROL.	APPROV.	VISTO
0	EMISSIONE	30/09/22	LFa	GIe	FBo	RCr
1	EMISSIONE FINALE A SEGUITO DI VERIFICA PREVENTIVA	08/08/23	DLa	FRI	FBo	RCr
-	-	-	-	-	-	-
-	-	-	-	-	-	-
-	-	-	-	-	-	-

LOTTO 2	CARTELLA	6.1.2	21	MTL2T1A2D	URBSCAT007

STAZIONE APPALTANTE

DIRETTORE DI DIVISIONE INFRASTRUTTURE E MOBILITÀ
Ing. R. Bertasio

RESPONSABILE UNICO DEL PROCEDIMENTO
Ing. A. Strozzlero