


Legenda simboli

	Porta		Simbolo viste di dettaglio
	Finestra		Simbolo viste di sezione
	Pavimento		Simbolo viste di dettaglio
	Controsoffitto		Simbolo viste di sezione
	Muro		Simbolo viste di dettaglio

Abaco dei locali

Livello	Numero	Nome	Area	RAI da normativa (mq)	Superficie At ambiente (mq)
Piano primo	P1_1	Sala multifunzionale 1	102 m ²	13	18
Piano primo	P1_2	Ufficio	13 m ²	1,625	4,50
Piano primo	P1_3	Antibagno	6 m ²	-	-
Piano primo	P1_4	WC	4 m ²	0,50	-
Piano primo	P1_5	WC	4 m ²	0,50	-
Piano primo	P1_6	Terrazza	53 m ²	-	-
Piano primo	P1_7	Sala Multifunzionale 2	46 m ²	5,875	18
Piano primo	P1_8	Terrazza	51 m ²	-	-
Piano primo	P1_9	Disimpegno	15 m ²	1,875	-
Piano primo	P1_10	Spogliatoi	18 m ²	2,25	1,20
Piano primo	P1_11	Servizi igienici	16 m ²	2	1,65
Piano primo	P1_12	Servizi igienici	18 m ²	2	1,20
Piano primo	P1_13	Disimpegno	4 m ²	0,50	1,725
Piano primo	P1_14	Spogliatoi	11 m ²	1,375	1,725
Piano primo	P1_15	Scala	6 m ²	0,75	0,825
Piano primo	P1_16	Spazio ristoro	31 m ²	3,875	6,015
Piano primo	P1_17	Magazzino	2 m ²	0,10	0,825
Piano primo	P1_18	Magazzino	3 m ²	0,375	-
Piano primo	P1_19	WC	3 m ²	0,375	-
Piano primo	P1_20	Terrazza	281 m ²	-	-
Totale superfici (incluse terrazze)			688 m ²	-	-

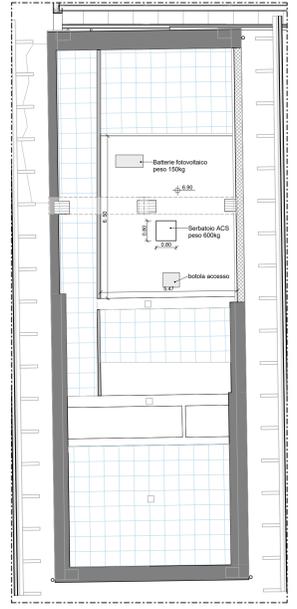

2) Pianta locale tecnico sottotetto

1 : 100

Finanziato dall'Unione europea **Dipartimento per lo Sport** **Circa in Torino**

PROGETTO CENTRO PER L'EDUCAZIONE SPORTIVA ED AMBIENTALE MEISINGO Cluster 2 - Rigenerazione ex Gallopattoio

CLIENTE CISA di Torino **RUP/CP** Arch. Maria Vitetta

PROGETTISTA IMPIANTI **PROIMPIANTI** **ENERGIA & INGEGNERIA** Proimpianti srl

CONSULENTI **PAESAGGIO** Arch. Paesaggista Diego Colonna **AMBIENTE** Studio Biosfera - Dott. Biologo Gianni Bettini Myricae s.r.l. - Dott. Agronomo Giordano Fossi Dott. Agronomo Tommaso Vai


CUP C13I2200080006 **CODICE OPERA** 5057

FASE PROGETTUALE **PROGETTO ESECUTIVO**

ELABORATO Elaboratori grafici ex-gallopattoio progetto piano primo e locale tecnico sottotetto

CODICE ELABORATO	ELAB. GRAF.	AREA	LIVELLO	TP/FPO	DISCIPLINA	MODIFICATO	DATA	SCALA
104-2	ESECUTIVO	TAX	ARC.	P1	ARC.	22	REV/00	1:100

NOTE FILE: 22-104_2_ESE_5057_ARC-ELAB.GRAF.-22-00

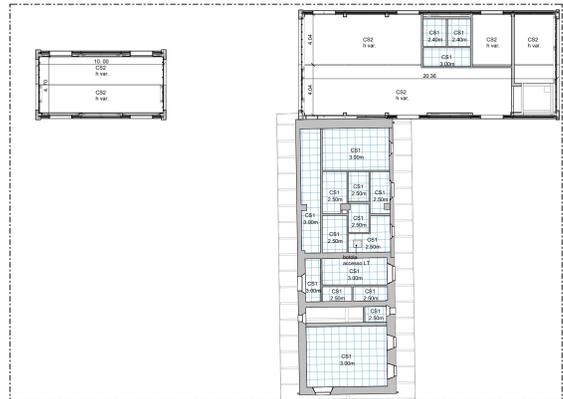

3) Pianta controsoffitti P1

1 : 200