


- LEGENDA**
- Area d'intervento (diversa da local PRM)
 - Zona pianometrica
 - Albero esistente
 - Albero di progetto
- Specie Arbustive e Prati di Progetto**

ALBERI DI PROGETTO ZOOM PLANIMETRICO			
sigla	specie	dim. (cm)	TOTALE
Ah	Aesculus hippocastanum	cir. 20-25	4
Cc	Corylus colurna	cir. 20-25	1
Gb	Ginkgo biloba	cir. 20-25	2
Gtl	Gleditsia triacanthos 'Inermis'	cir. 20-25	16
Ph	Platanus hybrida	cir. 20-25	2
PpN	Prunus pissardi 'Nigra'	cir. 20-25	1
TOTALE ALBERI ZOOM PLANIMETRICO			45
TOTALE ALBERI INTERO PROGETTO LANDSCAPE			555

MATERIALI TECNICI			
tipo	destinazione	mq	tot
Terrreno di coltivo sp. 30 cm	Nuove aree a prato	652	652
TOTALE TERRENO DI COLTIVO INTERO PROGETTO LANDSCAPE			652
TOTALE TELO PACCIAMANTE INTERO PROGETTO LANDSCAPE			2007
TOTALE CORTECCIA INTERO PROGETTO LANDSCAPE			81

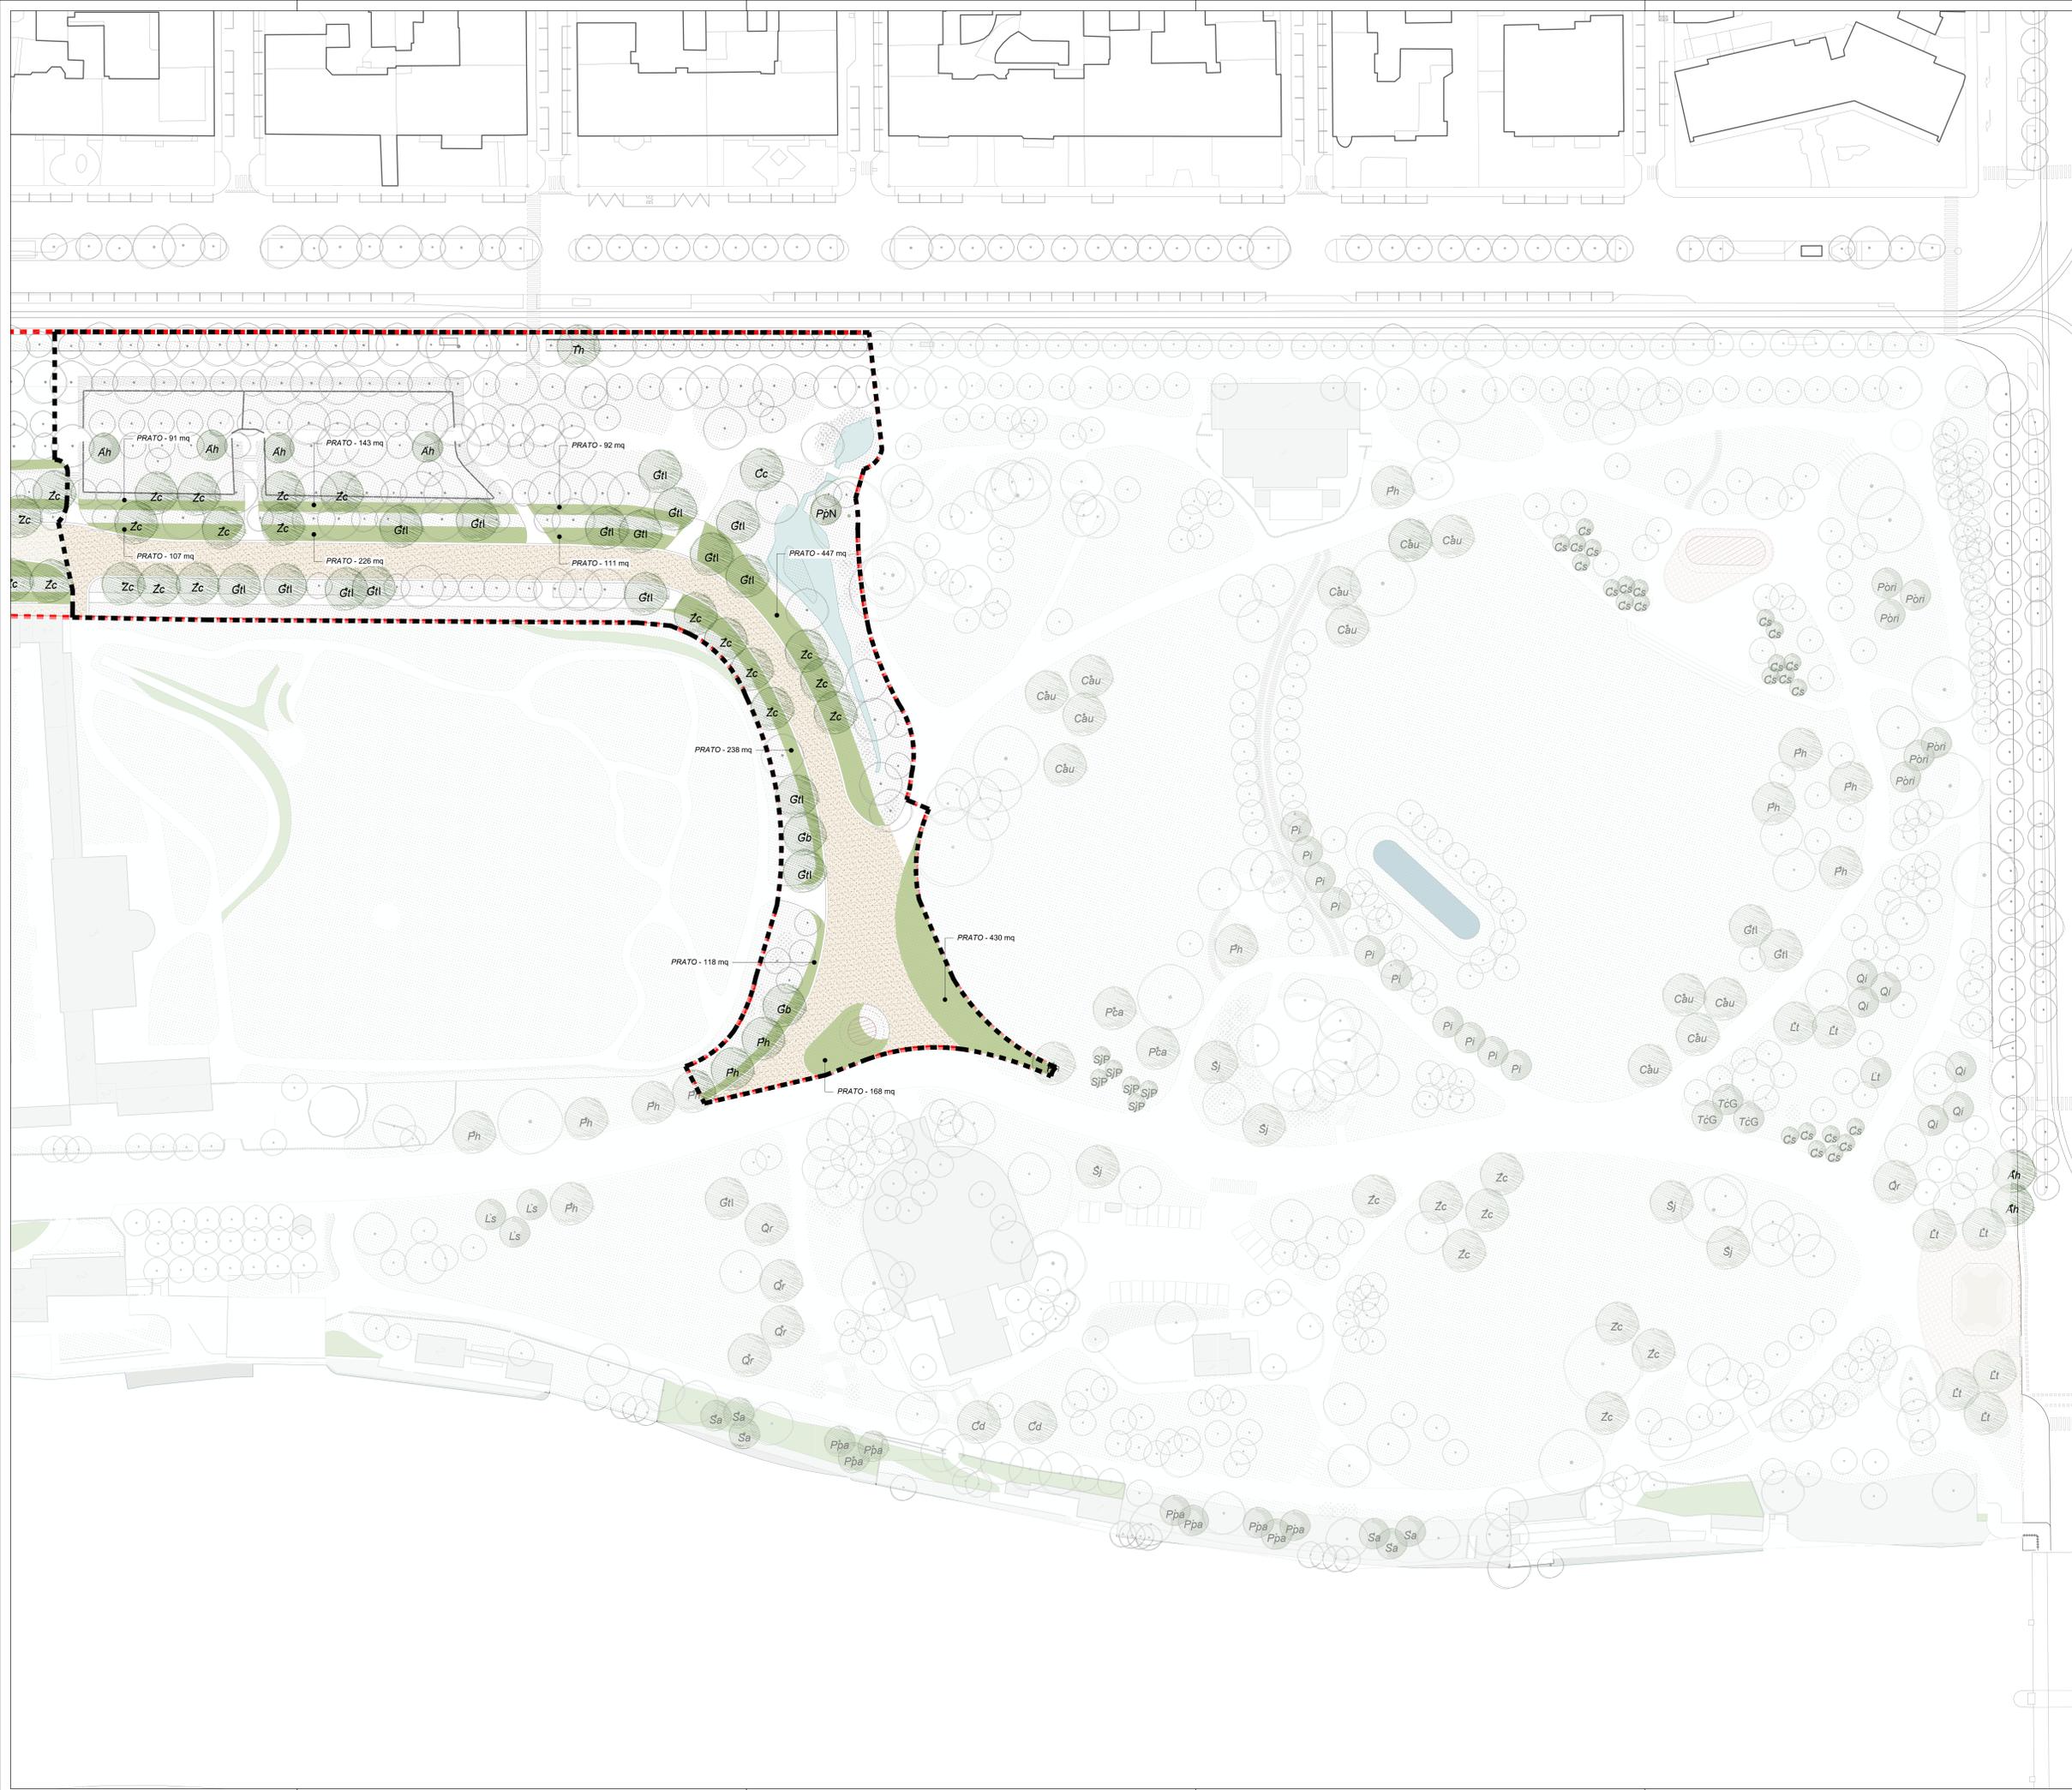

SCR PIEMONTE S.p.A.
Società di Consulenza Regione Piemonte
Corso Marconi 10 - 10123 Torino
Tel +39 011 6548311 - Fax +39 011 6494645

DIREZIONE OPERE PUBBLICHE

SCR PIEMONTE S.p.a.	CITTA' DI TORINO	
PROGETTO ESECUTIVO		
CUP: C13D21002930001	TITOLO INTERVENTO: "TORINO, IL SUO PARCO, IL SUO FIUME: MEMORIA E FUTURO" INTERVENTI DI RIQUALIFICAZIONE E RECUPERO AREE VERDI DEL PARCO DEL VALENTINO	
CODICE OPERA: 22043D02	TITOLO TAVOLA: PE - PLANIMETRIA DELLE OPERE A VERDE E ABACO SPECIE - TAVOLA 1	
Tavola n. 302	SCALA: 1:500	
DATA: 01 DICEMBRE 2023	AREA PROGETTUALE: AMBIENTE E TERRITORIO	
FORMATO ELABORATO: A0	CODICE GENERALE ELABORATO: 22043D02[0][0][E][A][T][00][BA][302][0]	
NOME FILE: 22043D02_0_0_E_AT_00_BA_302_0		
VERSIONE: 0	DATA: 01 dicembre 2023	DESCRIZIONE: Prima redazione
RTP PROGETTAZIONE: AS&P ASSOCIATI INGENNERI Via Sesto Marelli 15 - 20148 Milano RTESSOLUZIONE: ALPI CONSORZIO STABILE A.L.P. s.r.l. Via Sesto Marelli 15 - 20148 Milano	TIMBRI - FIRME: Responsabile del progetto: Arch. Paolo Palmulli Responsabile progetto architettonico: Arch. Antonio Troisi	
ORGANISMO DI CONTROLLO: Progetto Costruzione Qualità PCQ S.r.l. Responsabile di commessa: Ing. Nicola TORCIANTI	S.C.R. PIEMONTE S.P.A. Responsabile del Procedimento: Dott. Davide Ceraso	

Questo elaborato e il progetto della Società di Consulenza Regione Piemonte S.p.A. - qualsiasi divulgazione o riproduzione anche parziale, deve essere espressamente autorizzata S.C.R. Piemonte S.p.A.