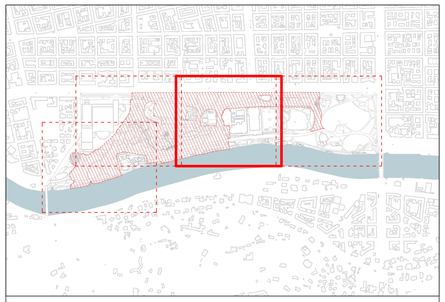

LEGENDA

Ambito d'intervento (finanziato con fondi PNRR)

Zoom planimetrico

Alberi esistenti

Alberi di progetto

Specie Arbustive e Prati di Progetto

- Nuovo prato - **tot. zoom planimetrico 7071 mq** di tot. progetto paesaggistico 21751 mq
- Ic *Ilex crenata* - **tot. zoom planimetrico 209 mq - n. 627 pnt.** di tot. progetto paesaggistico n. 627
- Ln *Lippia nodiflora* - **tot. zoom planimetrico 436 mq** di tot. progetto paesaggistico 1336 mq
- RMM *Rosa 'White Meidiland'* - **tot. zoom planimetrico n. 8** di tot. progetto paesaggistico n. 1533
- RC *Rosa 'Cubana'* - **tot. zoom planimetrico n. 8** di tot. progetto paesaggistico n. 1164
- Rb *Rosa banksiae 'Alba Plena'* - **tot. zoom planimetrico n. 8** di tot. progetto paesaggistico n. 50
- LaH *Laurus nobilis* - **tot. zoom planimetrico n. 8** di tot. progetto paesaggistico n. 177
- Li *Ligustrum lucidum* - **tot. zoom planimetrico n. 8** di tot. progetto paesaggistico n. 78
- Li *Ligustrum lucidum* integrazione 20% siepe esistente - **tot. zoom planimetrico n. 8** di tot. progetto paesaggistico n. 23

ALBERI DI PROGETTO ZOOM PLANIMETRICO

sigla	*specie*	*dim. [cm]*	*TOTALE*
Ad	Acer davidii	circ. 20-25	12
Ah	Aesculus hippocastanum	circ. 20-25	4
ApS	Acer pseudoplatanus 'Spaethii'	circ. 20-25	8
Cau	Celtis australis	circ. 20-25	3
Cb	Carpinus betulus	circ. 20-25	5
Cc	Corylus colurna	circ. 20-25	3
Cs	Cercis siliquastrum	circ. 18-20	6
Gtl	Gleditsia triacanthos 'Inermis'.	circ. 20-25	6
Kp	Koelreuteria paniculata.	circ. 20-25	3
Ls	Liquidamber styraciflua.	circ. 20-25	33
Lt	Liriodendron tulipifera	circ. 20-25	6
Mso	Magnolia × Soulangeana	circ. 10-12	10
PaF	Prunus avium 'Florepleno o 'Plena'.	h. 200-250	3
PrC	Prunus caliceryana 'Charnicleer'	circ 19-20	3
Ph	Platanus hybrida	circ. 30-35	4
Por	Platanus orientalis	circ. 30-35	5
Qi	Quercus ilex	circ. 20-25	34
Qr	Quercus robur	circ. 20-25	9
QrF	Quercus robur 'Fastigiata'	circ. 20-25	1
Sj	Sophora japonica	circ. 20-25	1
Ta	Tilia argentea	circ. 20-25	6
TcG	Tilia cordata 'Greenspire'	circ. 20-25	31
Th	Tilia hybrida	circ. 20-25	5
Zc	Zelkova crenata	circ. 20-25	8
TOTALE ALBERI ZOOM PLANIMETRICO			**209**
TOTALE ALBERI INTERO PROGETTO LANDSCAPE			555

ARBUSTI DI PROGETTO

sigla	*specie*	*dim. (cm)*	*densità [p/mq; p/m]*	*m*	*mq*	*TOTALE*
Ic	Ilex crenata	h. 80-100	3	-	209	627
Ln	Lippia nodiflora			-	436	
TOTALE ARBUSTI ZOOM PLANIMETRICO						**627**
TOTALE ARBUSTI INTERO PROGETTO LANDSCAPE						3555

MATERIALI TECNICI

tipo	*destinazione*	*u.m.*	*tot*
Terreno di coltivo sp. 30 cm	Nuove aree a prato	mc	**2122**
Corteccia resinosa sp. 6 cm	Nuovi arbusti	mc	**13**
Buca di coltivo 300x400x400 mm	Nuovi arbusti	mc	**31**
Telo pacciamante in pvc drenante	Nuovi arbusti	mq	**645**
TOTALE TERRENO DI COLTIVO INTERO PROGETTO LANDSCAPE			6528
TOTALE TELO PACCIAMANTE INTERO PROGETTO LANDSCAPE			2007
TOTALE CORTECCIA INTERO PROGETTO LANDSCAPE			81

S.C.R. PIEMONTE S.p.A.
Società di Committenza Regione Piemonte
corso Marcorà 10 - 10121 Torino
tel +39 011 6548311 - fax +39 011 6694665

DIREZIONE OPERE PUBBLICHE

SCR PIEMONTE S.p.a.	**CITTA' DI TORINO**
LIVELLO PROGETTUALE **PROGETTO ESECUTIVO**	
CUP **C13D21002930001**	TITOLO INTERVENTO **"TORINO, IL SUO PARCO, IL SUO FIUME: MEMORIA E FUTURO" INTERVENTI DI RIQUALIFICAZIONE E RECUPERO AREE VERDI DEL PARCO DEL VALENTINO**
CODICE OPERA **22043D02**	
Tavola n. **303**	TITOLO TAVOLA **PE - PLANIMETRIA DELLE OPERE A VERDE E ABACO SPECIE - TAVOLA 2**
DATA **01 DICEMBRE 2023**	SCALA **1:500** / AREA PROGETTUALE **AMBIENTE E TERRITORIO**
FORMATO ELABORATO **A0**	CODICE GENERALE ELABORATO **22043D02|0|0|E|AT|00|BA|303|0**
NOME FILE 22043D02_0_0_E_AT_00_BA_303_0	

VERSIONE	DATA	DESCRIZIONE
0	01 dicembre 2023	Prima redazione

RTP PROGETTAZIONE
ACDP greenscape srl (mandataria) via Savona 50 20144 Milan - Italy
in t a ASSOCIATI (mandante) Via Benedetto Marcello 10, 20124 Milano

RTI ESECUZIONE
CONSORZIO STABILE A.L.P.I. scarl Viale Rimembranze 26 - 20060 Lavate (MI)

TIMBRI - FIRME
Responsabile del progetto: Arch. Paolo Palmulli
Responsabile progetto architettonico: Arch. Antonio Troisi

ORGANISMO DI CONTROLLO
Progetto Costruzione Qualità PCQ S.r.l.
Responsabile di commessa: Ing. Nicola TORCIANTI

S.C.R. PIEMONTE S.P.A.
Responsabile del Procedimento: Dott. Davide Ceraso

Questo elaborato è di proprietà della Società di Committenza Regione Piemonte S.p.A.. Qualsiasi divulgazione o riproduzione anche parziale, deve essere espressamente autorizzata.
S.C.R. Piemonte S.p.A.