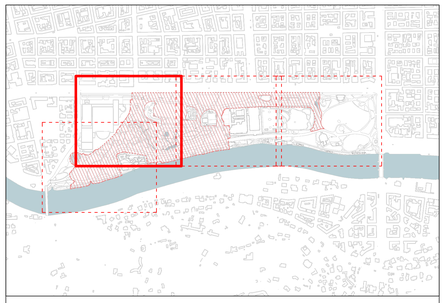

LEGENDA

Ambito d'intervento (finanziato con fondi PNRR)

Zoom planimetrico

Albero esistente

Albero di progetto

Specie Arbustive e Prati di Progetto

- Nuovo prato - **tot. zoom planimetrico 9401 mq** di tot. progetto paesaggistico 21751 mq
- Ilc *Ilex crenata* - **tot. zoom planimetrico n. 0** di tot. progetto paesaggistico n. 627
- Ln *Lippia nodiflora* - **tot. zoom planimetrico 900 mq** di tot. progetto paesaggistico 1536 mq
- RWM *Rosa 'White Meidiland'* - **tot. zoom planimetrico 237 mq - n. 711 pnt** di tot. progetto paesaggistico 511 mq - n. 1533 pnt
- RC *Rosa 'Cubana'* - **tot. zoom planimetrico n. 8** di tot. progetto paesaggistico 386 mq - n. 1164 pnt.
- Rb *Rosa banksiae 'Alba Plena'* - **tot. zoom planimetrico n. 0** di tot. progetto paesaggistico n. 50 pnt.
- Lan *Laurus nobilis* - **tot. zoom planimetrico 80 mt - n. 80 pnt.** di tot. progetto paesaggistico 80 mt - n. 80 pnt.
- Li *Ligustrum lucidum* - **tot. zoom planimetrico 39 mt - n. 78 pnt** di tot. progetto paesaggistico n. 78
- Li *Ligustrum lucidum* integrazione 20% siepe esistente - **tot. zoom planimetrico 57 mt - n. 23 pnt** di tot. progetto paesaggistico n. 23

ALBERI DI PROGETTO ZOOM PLANIMETRICO

sigla	specie	dim. (cm)	TOTALE
Agl	Alnus glutinosa	circ. 10-12	3
Agr	Acer griseum	circ. 20-25	3
Ah	Aesculus hippocastanum	circ. 20-25	1
Apl	Acer platanoides	circ. 20-25	16
ApS	Acer pseudoplatanus 'Spaethii'	circ. 20-25	3
Ca	Cedrus atlantica	h. 400-450	1
CaG	Cedrus atlantica Glauca	h. 400-450	1
Cb	Carpinus betulus	circ. 20-25	4
Cc	Corylus colurna	circ. 20-25	4
Cl	Chamaecyparis lawsoniana	h. 200-250	1
Cs	Cercis siliquastrum	circ. 18-20	5
Gb	Ginkgo biloba	circ. 20-25	5
Gti	Gleditsia triacanthos 'Inermis'.	circ. 20-25	12
Kp	Koelreuteria paniculata.	circ. 20-25	7
Ls	Liquidambar styraciflua.	circ. 20-25	33
Lt	Liriodendron tulipifera	circ. 20-25	5
Mg	Magnolia grandiflora	h. 250-300	5
Mo	Magnolia obovata	circ. 10-12	12
Ms	Magnolia stellata	circ. 10-12	5
Mso	Magnolia × Soulangeana	circ. 10-12	10
PaF	Prunus avium 'Florepleno o 'Plena'.	h. 200-250	3
PcC	Pyrrus calleryana 'Chanticleer'	circ 19-20	38
Ph	Platanus hybrida	circ. 30-35	3
Pi	Populus italica	circ. 18-20	1
Por	Platanus orientalis	circ. 30-35	3
Pp	Parrotia persica	circ. 18-20	12
Ppu	Picea pungens	h. 350-400	1
Qr	Quercus robur	circ. 20-25	9
Sa	Salix alba	circ. 18-20	1
Sb	Salix babylonica	circ. 18-20	3
Sj	Sophora japonica	circ. 20-25	6
Ta	Tilia argentea	circ. 20-25	2
TcG	Tilia cordata 'Greenspire'	circ. 20-25	4
Td	Taxodium distichum	h. 250-300	3
TOTALE ALBERI ZOOM PLANIMETRICO			**225**
TOTALE ALBERI INTERO PROGETTO LANDSCAPE			555

ARBUSTI DI PROGETTO

sigla	specie	dim. (cm)	densità (p/mq ; p/m)	m	mq	TOTALE
Lan	Laurus nobilis	h. 200-250	1	80	-	80
Li	Ligutrum lucidum	Ø 15	2	39		78
Li	Ligutrum lucidum (integrazione)	Ø 15	2	57		23
Ln	Lippia nodiflora		-		900	
Rwm	Rosa 'White Meidiland'	Ø 10	3	-	237	711
TOTALE ARBUSTI ZOOM PLANIMETRICO						**892**
TOTALE ARBUSTI INTERO PROGETTO LANDSCAPE						3555

MATERIALI TECNICI

tipo	destinazione	u.m.	tot
Terreno di coltivo sp. 30 cm	Nuove aree a prato	mc	**2821**
Telo pacciamante in pvc drenante	Nuovi arbusti - rose e siepi	mq	**650**
Cortecccia resinosa sp. 6 cm	Nuovi arbusti - rose e siepi	mc	**25**
Buca di coltivo 300x400x400 mm	Nuovi arbusti	mc	**20**
Buca di coltivo 300x300x300 mm	Aree con rose	mc	**20**
TOTALE TERRENO DI COLTIVO INTERO PROGETTO LANDSCAPE			6528
TOTALE TELO PACCIAMANTE INTERO PROGETTO LANDSCAPE			2007
TOTALE CORTECCIA INTERO PROGETTO LANDSCAPE			81

S.C.R. PIEMONTE S.p.A.
Società di Committenza Regione Piemonte
corso Marconi 10 - 10125 Torino
tel +39 011 6548311 - fax +39 011 6694665

DIREZIONE OPERE PUBBLICHE

SCR PIEMONTE S.p.a. | **CITTA' DI TORINO**

LIVELLO PROGETTUALE
PROGETTO ESECUTIVO

CUP
C13D21002930001

CODICE OPERA
22043D02

TITOLO INTERVENTO
"TORINO, IL SUO PARCO, IL SUO FIUME: MEMORIA E FUTURO" INTERVENTI DI RIQUALIFICAZIONE E RECUPERO AREE VERDI DEL PARCO DEL VALENTINO

Tavola n. **304**

TITOLO TAVOLA
PE - PLANIMETRIA DELLE OPERE A VERDE E ABACO SPECIE - TAVOLA 3

DATA
01 DICEMBRE 2023

SCALA
1:500

AREA PROGETTUALE
AMBIENTE E TERRITORIO

FORMATO ELABORATO
A0

CODICE GENERALE ELABORATO
22043D02|0|0|E|AT|00|BA|304|0

NOME FILE
22043D02_0_0_E_AT_00_BA_304_0

VERSIONE	DATA	DESCRIZIONE
0	01 dicembre 2023	Prima redazione

RTP PROGETTAZIONE
AGRP greencapp srl (mandataria) via Savona 50 20144 Milan - Italy
m i a ASSOCIATI (mandante) Via Benedetto Marcello 10, 20124 Milano

RTI ESECUZIONE
CONSORZIO STABILE A.L.P.I. scarl Viale Kennedy 47 - 20081 Lacchiarella

TIMBRI - FIRME

Responsabile del progetto: Arch. Paolo Palmulli

Responsabile progetto architettonico: Arch. Antonio Troisi

ORGANISMO DI CONTROLLO

Progetto Costruzione Qualità PCQ S.r.l.
Responsabile di commessa: Ing. Nicola TORCIANTI

S.C.R. PIEMONTE S.P.A.

Responsabile del Procedimento: Dott. Davide Ceraso

Questo elaborato è di proprietà della Società di Committenza Regione Piemonte S.p.A.. Qualsiasi divulgazione o riproduzione anche parziale, deve essere espressamente autorizzata.
S.C.R. Piemonte S.p.A.