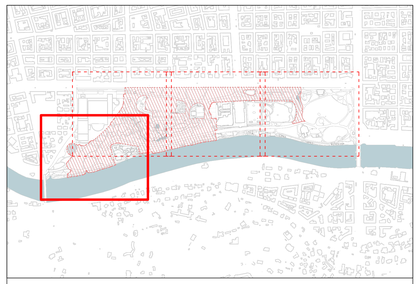

LEGENDA

Ambito d'intervento (finanziato con fondi PNRR)

Zoom planimetrico

Alberi esistenti

Alberi di progetto

Specie Arbustive e Prati di Progetto

Nuovo prato - **tot. zoom planimetrico 3150 mq**
di tot. progetto paesaggistico 21701 mq

Ilex crenata - **tot. zoom planimetrico n. 8**
di tot. progetto paesaggistico n. 627

Lyonia ovalifolia - **tot. zoom planimetrico 0 mq**
di tot. progetto paesaggistico 1336 mq

RWM *Rosa 'White Meidiland'* - **tot. zoom planimetrico 274 mq – n. 822 pnt**
di tot. progetto paesaggistico n. 1533

RC *Rosa 'Cubana'* - **tot. zoom planimetrico 388 mq – n. 1164 pnt**
di tot. progetto paesaggistico n. 1164

Rb *Rosa banksiae 'Alba Plena'* - **tot. zoom planimetrico n. 50**
di tot. progetto paesaggistico n. 50

Lan *Laurus nobilis* - **tot. zoom planimetrico n. 0**
di tot. progetto paesaggistico n. 80

Li *Ligustrum lucidum* - **tot. zoom planimetrico n. 0**
di tot. progetto paesaggistico n. 78

Li *Ligustrum lucidum* integrazione 25% siepe esistente - **tot. zoom planimetrico n. 0**
di tot. progetto paesaggistico n. 23

ALBERI DI PROGETTO ZOOM PLANIMETRICO

sigla	specie	dim. (cm)	TOTALE
Ad	Acer davidii	circ. 20-25	6
Apl	Acer platanoides	circ. 20-25	7
Cc	Corylus colurna	circ. 20-25	1
Cd	Cedrus deodara	h. 450-500	5
Cs	Cercis siliquastrum	circ. 18-20	4
Gb	Ginkgo biloba	circ. 20-25	1
Gtl	Gleditsia triacanthos 'Inermis'.	circ. 20-25	12
Ls	Liquidamber styraciflua	circ. 20-25	4
Lt	Liriodendron tulipifera	circ. 20-25	2
Mg	Magnolia grandiflora	h. 250-300	12
Mso	Magnolia × Soulangeana	circ. 10-12	6
PaF	Prunus avium 'Florepleno o 'Plena'.	h. 200-250	8
Pca	Pterocaria caucasica.	h. 300-350	1
PcC	Pyrus calleryana 'Chanticleer'	circ 19-20	3
Qr	Quercus robur	circ. 20-25	3
Sj	Sophora japonica	circ. 20-25	1
TOTALE ALBERI ZOOM PLANIMETRICO			**76**
TOTALE ALBERI INTERO PROGETTO LANDSCAPE			555

ARBUSTI DI PROGETTO

sigla	specie	dim. (cm)	densità (p/mq ; p/m)	m	mq	TOTALE
Rb	Rosa banksiae 'Alba Plena'	h. 100-125	1	50	-	50
Rc	Rosa 'Cubana'	Ø 10	3	-	388	1164
Rwm	Rosa 'White Meidiland'	Ø 10	3	-	274	822
TOTALE ARBUSTI ZOOM PLANIMETRICO						**2036**
TOTALE ARBUSTI INTERO PROGETTO LANDSCAPE						3650

MATERIALI TECNICI

tipo	destinazione	u.m.	tot
Terreno di coltivo sp. 30 cm	Nuove aree a prato	mc	**933**
Telo pacciamante in pvc drenante	Aree con rose	mq	**712**
Corteccia resinosa sp. 6 cm	Aree con rose	mc	**43**
Buca di coltivo 300x300x300 mm	Aree con rose	mc	**20**
TOTALE TERRENO DI COLTIVO INTERO PROGETTO LANDSCAPE			6528
TOTALE TELO PACCIAMANTE INTERO PROGETTO LANDSCAPE			2007
TOTALE CORTECCIA INTERO PROGETTO LANDSCAPE			81

ARBUSTI ROSETO

sigla	specie	dim.(cm)	ml	densità (pnt/ml)	TOTALE
Rb	*Rosa banksiae 'Alba Plena'*	h.1.00-1.25	48,2	1	50

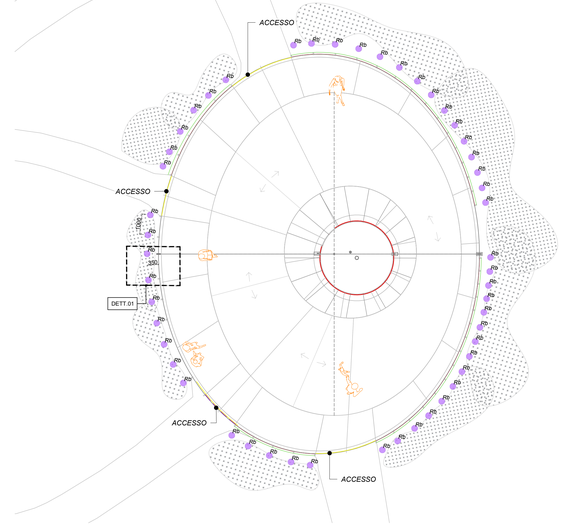

01 SESTI D'IMPIANTO ROSETO
Scala 1:100

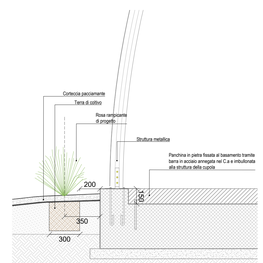

02 DETT. 01 - PIANTUMAZIONE ROSE RAMPICANTI
Scala 1:50

S.C.R. PIEMONTE S.p.A.
Società di Committenza Regione Piemonte
corso Marconi 10 - 10125 Torino
tel +39 011 4548311 - fax +39 011 6694665

DIREZIONE OPERE PUBBLICHE

SCR PIEMONTE S.p.a. | **CITTA' DI TORINO**

LIVELLO PROGETTUALE
PROGETTO ESECUTIVO

CUP
C13D21002930001

CODICE OPERA
22043D02

TITOLO INTERVENTO
"TORINO, IL SUO PARCO, IL SUO FIUME: MEMORIA E FUTURO" INTERVENTI DI RIQUALIFICAZIONE E RECUPERO AREE VERDI DEL PARCO DEL VALENTINO

Tavola n. **305**

TITOLO TAVOLA
PE - PLANIMETRIA DELLE OPERE A VERDE E ABACO SPECIE - TAVOLA 4

DATA	SCALA	AREA PROGETTUALE
01 DICEMBRE 2023	**1:500**	**AMBIENTE E TERRITORIO**

FORMATO ELABORATO	CODICE GENERALE ELABORATO
841 x 1189 mm	**22043D02|0|0|E|AT|00|BA|305|0**

NOME FILE
22043D02_0_0_E_AT_00_BA_305_0

VERSIONE	DATA	DESCRIZIONE
0	01 dicembre 2023	Prima redazione

RTP PROGETTAZIONE
AG&P grameccape srl (mandataria)
via Savona 50 20144 Milan - Italy
m+z ASSOCIATI **(mandante)**
Via Benedetto Marcello 10, 20124 Milano

RTI ESECUZIONE
CONSORZIO STABILE A.L.P.I. scarl
Viale Rosemarcuse 36 - 20040 Lanuvio (RM)

TIMBRI - FIRME
Responsabile del progetto: Arch. Paolo Palmulli
Responsabile progetto architettonico: Arch. Antonio Troisi

ORGANISMO DI CONTROLLO
Progetto Costruzione Qualità PCQ S.r.l.
Responsabile di commessa: Ing. Nicola TORCIANTI

S.C.R. PIEMONTE S.P.A.
Responsabile del Procedimento: Dott. Davide Ceraso

Questo elaborato è di proprietà della Società di Committenza Regione Piemonte S.p.A.: Qualsiasi divulgazione o riproduzione anche parziale, deve essere espressamente autorizzata
S.C.R. Piemonte S.p.A.