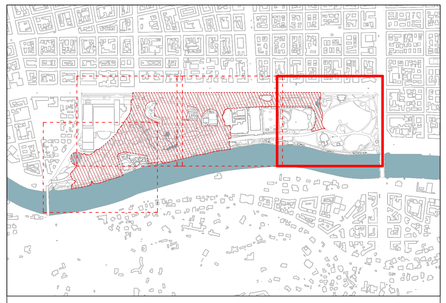

LEGENDA

- Ambito d'intervento (finanziato con fondi PNRR)
- Aree escluse dalla progettazione
- Limite massimo esondazione
- Edifici/coperture Esistenti
- Monumenti Esistenti

Opere a Verde Esistenti

- Prato
- Siepe
- Aiola
- Tappezzanti erbacee / arbustive
- Arbusto
- Albero esistente
- Albero monumentale

Opere a Verde di Progetto

	Quantità	
Prato	21796	m^2
Siepe	80	unità
Rose rampicanti	50	unità
Tappezzanti erbacee / arbustive	1986,9	m^2
Albero di progetto	555	unità
Prunus serrulata 'Kanzan' Fioritura media indeterminata, sopportata le rotte di pioggia, necessaria la sostituzione che avverrà in fase successiva rispetto alla realizzazione del Lotto 1 PNRR	30	unità

Specie Arbustive Esistenti

Sp/Ros	Ag	Abelia grandiflora
	Aj	Aucuba japonica
	Am	Azalea mollis
	Bv	Bambusa vulgaris
	Ba	Berberis aristata
	Bs	Buxus sempervirens
	Cf	Calycanthus floridus
	Cj	Chaenomeles japonica
	Cp	Chimonanthus praecox
	Cll	Corylus ferrata
	Cse	Cotoneaster serotinus
	Ch	Cotoneaster horizontalis
	Cl	Cotoneaster lactteus
	Cm	Crataegus monogyna
	Cle	Cupressocyparis leylandii
	Ee	Elaegnus ebbingei
	Ef	Euonymus fortunei
	Fi	Forsythia x intermedia
	Hm	Hamamelis mollis
	Hh	Hedera helix
	Hpe	Hibiscus paludris
	Hs	Hibiscus syriacus
	Hp	Hipericum perforatum
	Ia	Ilex aquifolium
	Jh	Juniperus horizontalis
	Li	Lagerstroemia indica
	Lv	Ligustrum vulgare
	Lc	Lonpetalum chinense
	Ms	Magnolia stellata
	Ma	Mahonia aquifolium
	Ma	Miscanthus sinensis
	Nd	Nandina domestica
	Of	Osmanthus fragans
	Ps	Philadelphus coronarius
	Pf	Photinia x fraseri
	Pm	Pinus mugo
	Pto	Pittosporum tobira
	Pt	Poncirus trifoliata
	Pl	Prunus laurocerasus
	Pg	Punica granatum
	Pso	Pyracantha coccinea
	So	Salvia officinalis
	Sn	Sambucus nigra
	Sv	Spiraea x vanhouttei
	Tb	Taxus baccata
	Vr	Viburnum rhytidophyllum
	Va	Vitex agnus-castus
	Ws	Wisteria sinensis

Specie Arboree di Progetto

Alb/Arb	Ad	Acer davidii	18
	Agr	Acer grosseri	3
	Ap	Acer platanoides	23
	ApS	Acer pseudoplatanus 'Spaethi'	11
	Ah	Aesculus hippocastanum	9
	Ag	Alnus glutinosa	3
	Cb	Carpinus betulus	9
	Ca	Cedrus atlantica	1
	CaG	Cedrus atlantica 'Glauca'	1
	Cd	Cedrus deodara	5
	Cau	Celtis australis	3
	Cs	Cercis siliquastrum	15
	Cl	Chamaecyparis lawsoniana	1
	Cc	Corylus colurna	9
	Gb	Ginkgo biloba	8
	Gtl	Gleditsia triacanthus 'Inermis'	46
	Kp	Koelreuteria paniculata	10
	La	Liquidambar styraciflua	70
	Lt	Liriodendron tulipifera	13
	Mg	Magnolia grandiflora	17
	Ms	Magnolia sibovata	12
	Ms	Magnolia stellata	5
	Msa	Magnolia x soulangeana	26
	Pp	Parrotia persica	12
	Ppu	Picea pungens	1
	Ph	Platanus hybrida	9
	Por	Platanus orientalis	8
	Pl	Populus tremula	1
	PaF	Prunus avium 'Fioranjano o 'Plena'	14
	PpN	Prunus pissardii 'Nigra'	1
	Pca	Pterocarya caucasica	1
	PrC	Pyrus calleryana 'Chanticleer'	44
	Qi	Quercus ilex	34
	Qr	Quercus robur	21
	QrF	Quercus robur 'Fastigiata'	1
	Sa	Salix alba	1
	Sb	Salix babylonica	3
	Sj	Sophora japonica	8
	Tx	Taxodium distichum	3
	Ta	Tilia argentea	8
	TcG	Tilia cordata 'Greenspire'	36
	Th	Tilia hybrida	6
	Zc	Zelkova crenata	26
	TOTALE NUOVI ESEMPLARI		555

Specie Arbustive di Progetto

Sp/Ros	Ic	Ilex crenata	1116 un.
	Lan	Laurus nobilis	80 un.
	Ln	Lupia nootkiba	755 m^2
	Rb	Rosa banksiae 'Alba Plena'	50 un.
	RC	Rosa 'Cultena'	417 un.
	RWM	Rosa 'White Meidiland'	1455 un.

SCR PIEMONTE SOCIETÀ DI COMMITTENZA

Finanziato dall'Unione europea NextGenerationEU

CITTÀ DI TORINO

DIREZIONE OPERE PUBBLICHE

COMMITTENTE	COMUNE
SCR PIEMONTE S.p.a.	**CITTA' DI TORINO**

LIVELLO PROGETTUALE
PROGETTO DI FATTIBILITA' TECNICO ECONOMICA

CUP
C13D21002930001

CODICE OPERA
22043D02

TITOLO INTERVENTO
"TORINO, IL SUO PARCO, IL SUO FIUME: MEMORIA E FUTURO" INTERVENTI DI RIQUALIFICAZIONE E RECUPERO AREE VERDI DEL PARCO DEL VALENTINO

Elaborato n. **302**

TITOLO ELABORATO
PFTE - PLANIMETRIA DELLE OPERE A VERDE E ABACO SPECIE - TAVOLA 1

DATA	SCALA	AREA PROGETTUALE
22 FEBBRAIO 2023	**1:500**	**AMBIENTE E TERRITORIO**

FORMATO ELABORATO	CODICE GENERALE ELABORATO
A0	**22043D02|0|0|F|AT|00|BA|302|2.0**

NOME FILE
22043D02_0_0_F_AT_00_BA_302_2.0.pdf

VERSIONE	DATA	DESCRIZIONE
1.0	22 febbraio 2023	Prima redazione
2.0	31 marzo 2023	Seconda redazione

RTP PROGETTAZIONE

LAND Italia S.r.l (mandataria)
Via Arenula, 46 - 20123 Milano

TRA Architetti Italia S.r.l (mandante)
Via Cernaia, 7/B - 10122 Torino

ICIS S.r.l (mandante)
Corso Einaudi, 8 - 10128 Torino

RECCHI Engineering S.p.a (mandante)
Via Rodolfo Morandi,2bis, 28 - 10128 Torino

BBS Progetti S.r.l (mandante)
P.za Santissima Trinità, 6 - 20154 Milano

GAe Engineering S.r.l (mandante)
Via Asiatica, 17 - 10126 Torino

TIMBRI - FIRME

Responsabile del progetto: Arch. Andreas Kipar

Responsabile dell'elaborato: Arch. Andreas Kipar

ORGANISMO DI CONTROLLO

Progetto Costruzione Qualità PCQ S.r.l.
Responsabile di commessa: Ing. Nicola TORCIANTI

S.C.R. PIEMONTE S.P.A.

Responsabile del Procedimento: Arch. Sergio Manto

Questo elaborato è di proprietà della Società di Committenza Regione Piemonte S.p.A. Qualsiasi divulgazione o riproduzione anche parziale, deve essere espressamente autorizzata.
S.C.R. Piemonte S.p.A.