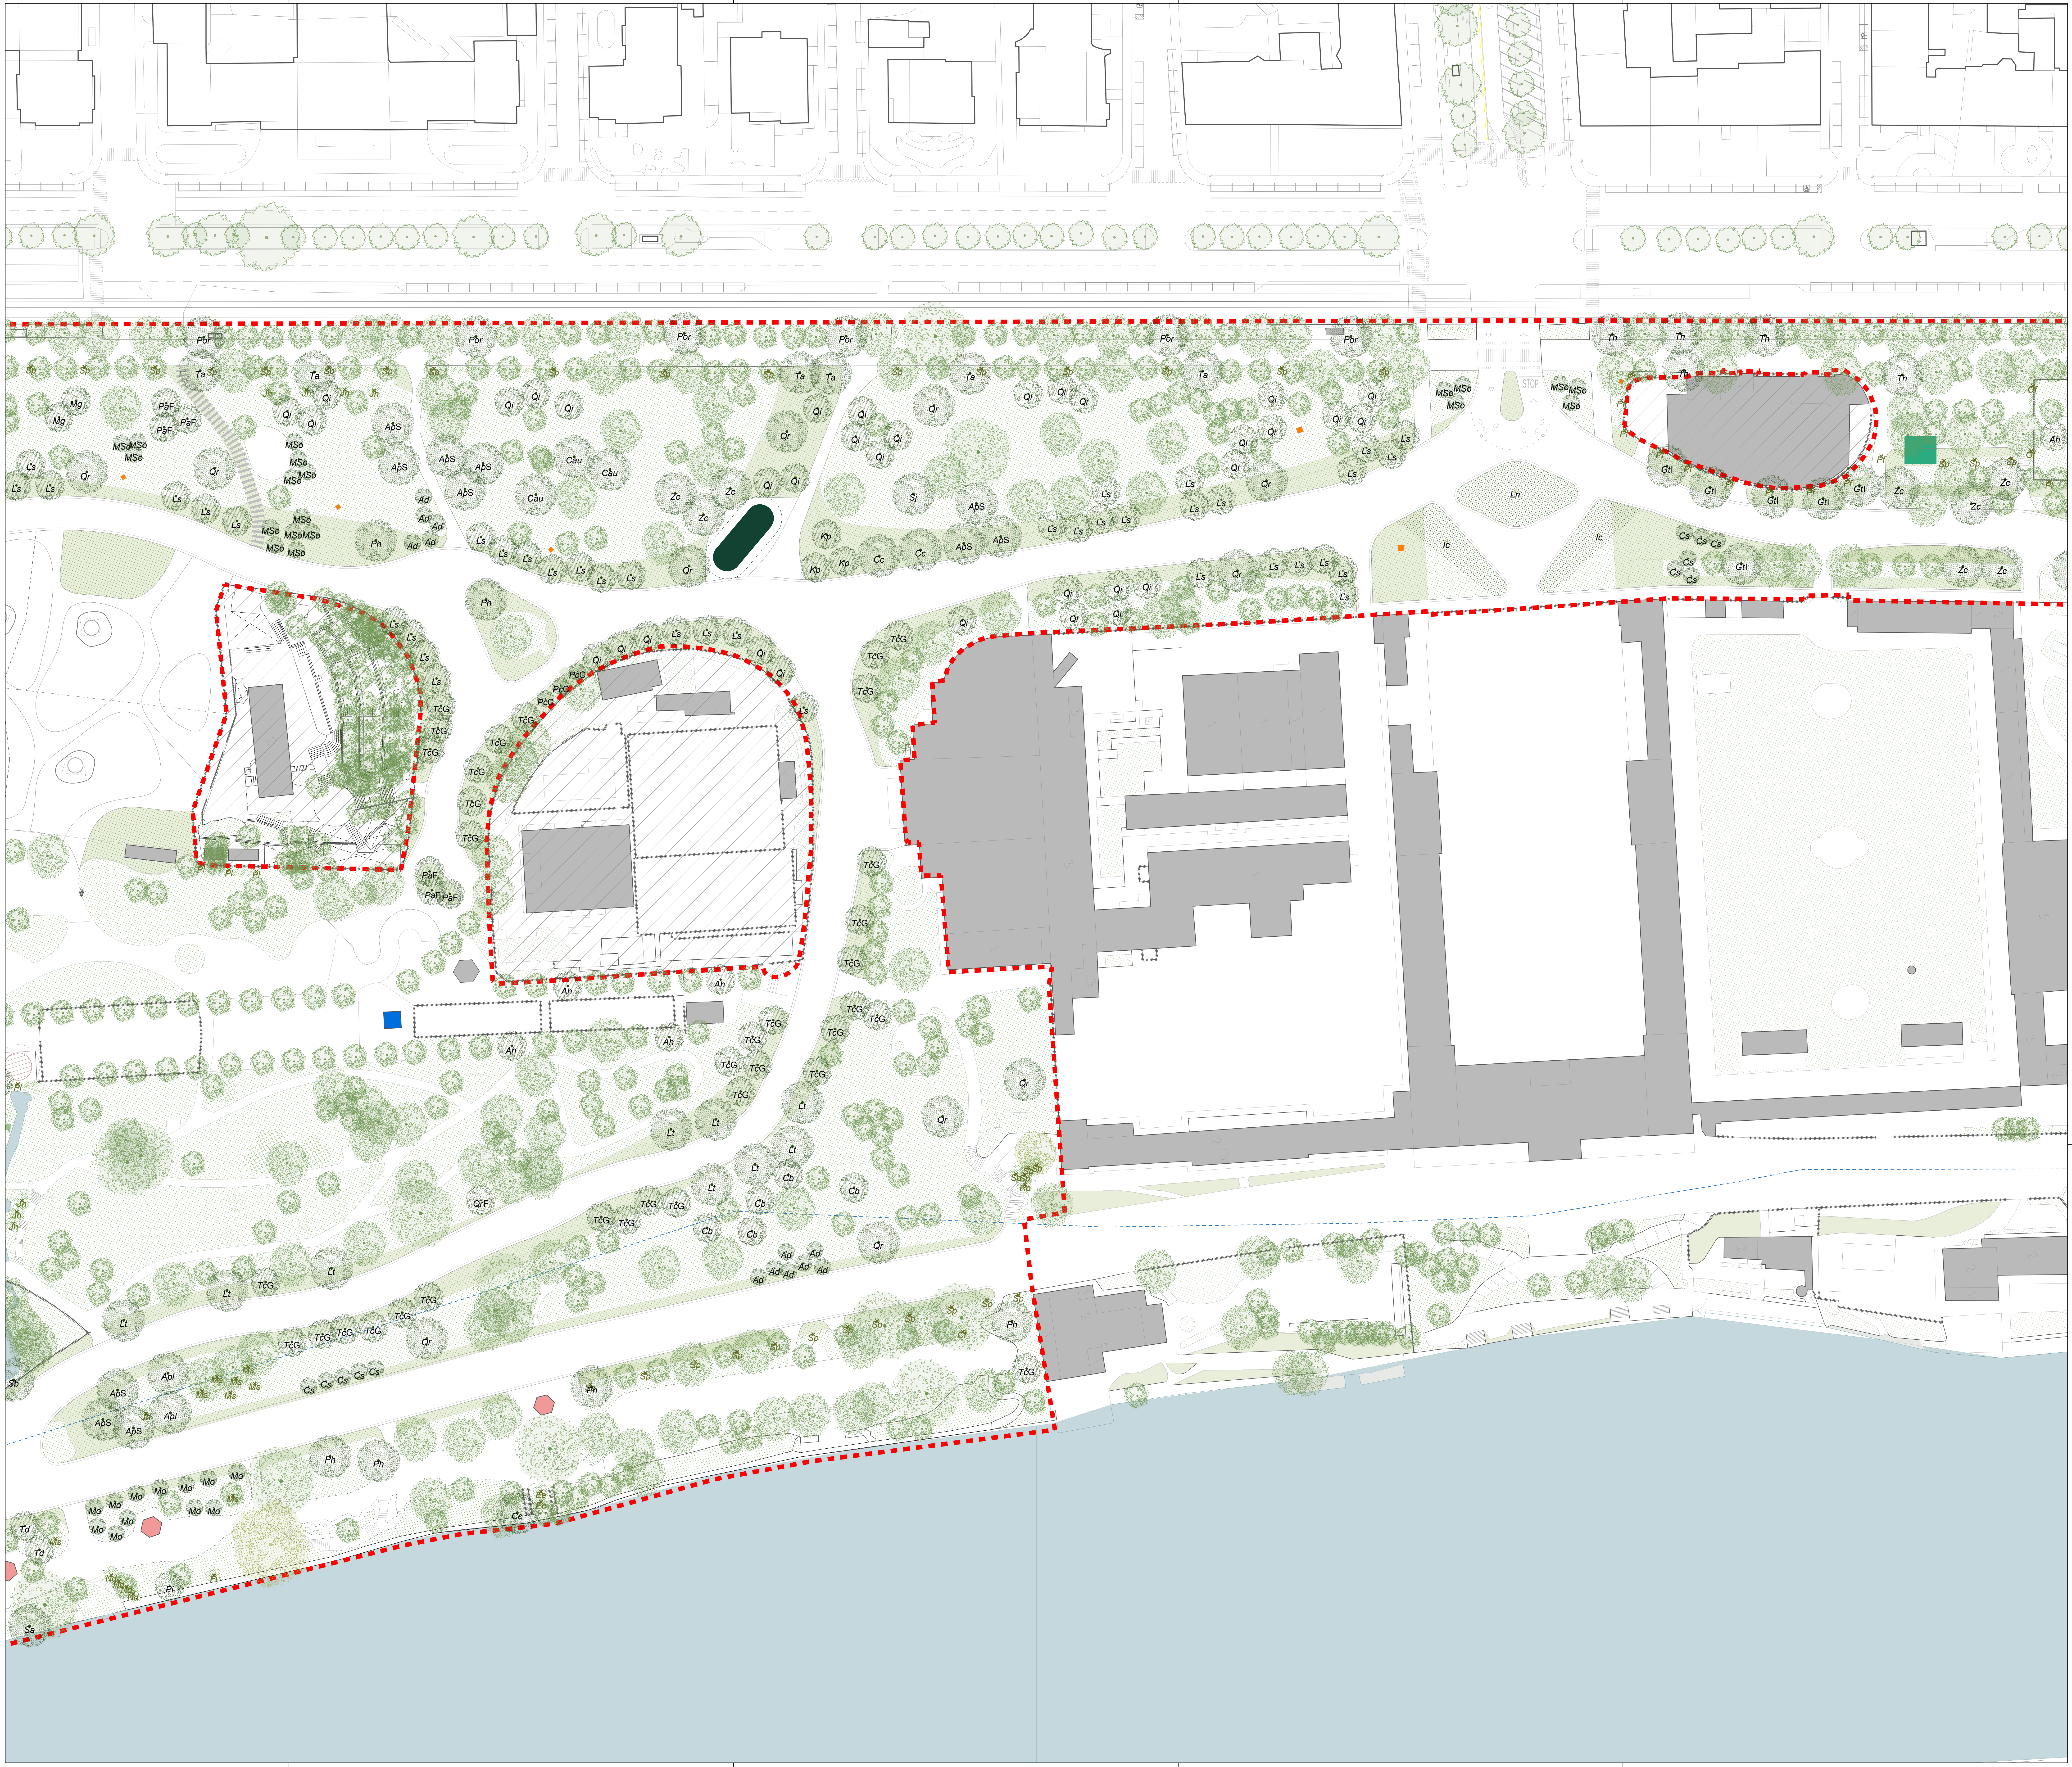

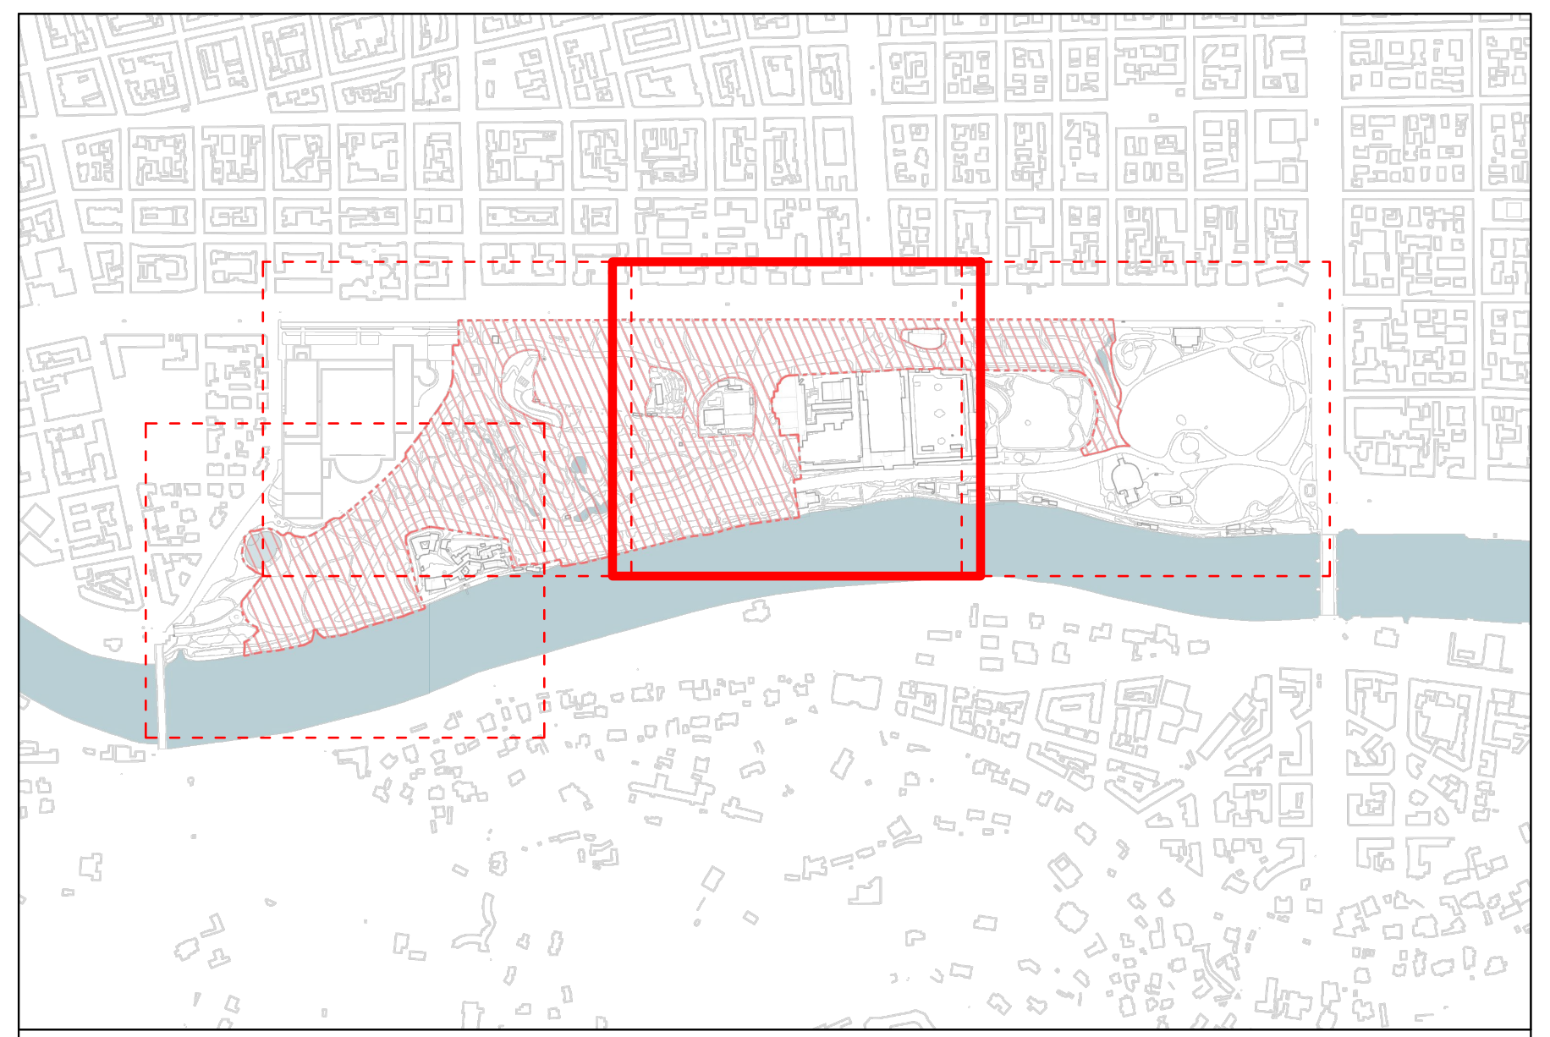

LEGENDA

🟥	Ambito d'intervento (finanziato con fondi PNRR)	Limite massimo esondazione	Edifici/coperture Esistenti
▨	Aree escluse dalla progettazione		Monumenti Esistenti

Opere a Verde Esistenti

- Prato
- Siepe
- Aiuola
- Tappezzanti erbacee / arbustive
- Arbusto
- Albero esistente
- Albero monumentale

Opere a Verde di Progetto

	Quantità	
Prato	21796	m^2
Siepe	80	unità
Rose rampicanti	50	unità
Tappezzanti erbacee / arbustive	1986,9	m^2
Albero di progetto	555	unità
Prunus serrulata 'Kanzan' Posizione mostrata indicativamente, rappresenta lo stato di progetto successivamente a loro ricollocazione che avverrà in fasi successive rispetto alla realizzazione del Lotto 1 PNRR	30	unità

Specie Arbustive Esistenti

Specie

Ag	Abelia grandiflora
Aj	Aucuba japonica
Am	Azalea mollis
Bv	Bambusa vulgaris
Ba	Berberis aristata
Bs	Buxus sempervirens
Cf	Calycanthus floridus
Cj	Chaenomeles japonica
Cp	Chimonanthus praecox
Cfl	Cornus florida
Cse	Cortaderia selloana
Ch	Cotoneaster horizontalis
Cl	Cotoneaster lacteus
Cm	Crataegus monogyna
Cle	Cupressocyparis leylandii
Ee	Eleagnus ebbingei
Ef	Euonymus fortunei
Fi	Forsythia x intermedia
Hm	Hamamelis mollis
Hh	Hedera helix
Hpa	Hibiscus palustris
Hs	Hibiscus syriacus
Hp	Hipericum perforatum
Ia	Ilex aquifolium
Jh	Juniperus horizontalis
Li	Lagerstroemia indica
Lv	Ligustrum vulgare
Lc	Loropetalum chinense
Ms	Magnolia stellata
Ma	Mahonia aquifolium
Msi	Miscanthus sinensis
Nd	Nandina domestica
Of	Osmanthus fragans
Pc	Philadelphus coronarius
Pf	Photinia x fraseri
Pm	Pinus mugo
Pto	Pittosporum tobira
Pt	Poncirus trifoliata
Pl	Prunus laurocerasus
Pg	Punica granatum
Pco	Pyracantha coccinea
So	Salvia officinalis
Sn	Sambucus nigra
Sv	Spiraea x vanhouttei
Tb	Taxus baccata
Vr	Viburnum rhytidophyllum
Va	Vitex agnus-castus
Ws	Wisteria sinensis

Specie Arboree di Progetto

Specie

Ad	Acer davidii	18
Agr	Acer griseum	3
Apl	Acer platanoides	23
ApS	Acer pseudoplatanus 'Spaethii'	11
Ah	Aesculus hippocastanum	9
Agl	Alnus glutinosa	3
Cb	Carpinus betulus	9
Ca	Cedrus atlantica	1
CaG	Cedrus atlantica 'Glauca'	1
Cd	Cedrus deodara	5
Cau	Celtis australis	3
Cs	Cercis siliquastrum	15
Cl	Chamaecyparis lawsoniana	1
Cc	Corylus colurna	9
Gb	Ginkgo biloba	8
Gtl	Gleditsia triacanthos 'Inermis'	46
Kp	Koelreuteria paniculata	10
Ls	Liquidambar styraciflua	70
Lt	Liriodendron tulipifera	13
Mg	Magnolia grandiflora	17
Mo	Magnolia obovata	12
Ms	Magnolia stellata	5
Mso	Magnolia x soulangeana	26
Pp	Parrotia persica	12
Ppu	Picea pungens	1
Ph	Platanus hybrida	9
Por	Platanus orientalis	8
Pi	Populus italica	1
PaF	Prunus avium 'Florepleno o 'Plena'	14
PpN	Prunus pissardii 'Nigra'	1
Pca	Pterocaria caucasica	1
PcC	Pyrus calleryana 'Chanticleer'	44
Qi	Quercus ilex	34
Qr	Quercus robur	21
QrF	Quercus robur 'Fastigiata'	1
Sa	Salix alba	1
Sb	Salix babylonica	3
Sj	Sophora japonica	8
Td	Taxodium distichum	3
Ta	Tilia argentea	8
TcG	Tilia cordata 'Greenspire'	35
Th	Tilia hybrida	6
Zc	Zelkova crenata	26
	TOTALE NUOVI ESEMPLARI	555

Specie Arbustive di Progetto

Specie

Ic	Ilex crenata	1116 un.
Lan	Laurus nobilis	80 un.
Ln	Lippia nodiflora	755 m^2
Rb	Rosa banksiae 'Alba Plena'	50 un.
RC	Rosa 'Cubana'	417 un.
RWM	Rosa 'White Meidiland'	1485 un.

SCR PIEMONTE SOCIETÀ DI COMMITTENZA

Finanziato dall'Unione europea NextGenerationEU

REPUBBLICA ITALIANA

CITTA' DI TORINO

DIREZIONE OPERE PUBBLICHE

COMMITTENTE **SCR PIEMONTE S.p.a.**	COMUNE **CITTA' DI TORINO**
LIVELLO PROGETTUALE	**PROGETTO DI FATTIBILITA' TECNICO ECONOMICA**
CUP **C13D21002930001** CODICE OPERA **22043D02**	TITOLO INTERVENTO **"TORINO, IL SUO PARCO, IL SUO FIUME: MEMORIA E FUTURO"** **INTERVENTI DI RIQUALIFICAZIONE E RECUPERO AREE VERDI DEL PARCO DEL VALENTINO**
Elaborato n. **303**	TITOLO ELABORATO **PFTE - PLANIMETRIA DELLE OPERE A VERDE E ABACO SPECIE - TAVOLA 2**

DATA	SCALA	AREA PROGETTUALE
22 FEBBRAIO 2023	**1:500**	**AMBIENTE E TERRITORIO**

FORMATO ELABORATO	CODICE GENERALE ELABORATO
A0	**22043D02|0|0|F|AT|00|BA|303|2.0**

NOME FILE
22043D02_0_0_F_AT_00_BA_303_2.0.pdf

VERSIONE	DATA	DESCRIZIONE
1.0	22 febbraio 2023	Prima redazione
2.0	31 marzo 2023	Seconda redazione

RTP PROGETTAZIONE
LAND Italia S.r.l (mandataria) Via Varese, 16 - 20121 Milano
TRA Architetti Italia S.r.l (mandante) Piazza Cesare Augusto, 7 - 10122 Torino
ICIS S.r.l (mandante) Corso Einaudi, 8 - 10128 Torino
RECCHI Engineering S.p.a (mandante) Via Rodolfo Montevecchio, 28 - 10128 Torino
BMS Progetti S.r.l (mandante) P.za Santissima Trinità, 6 - 20154 Milano
GAe Engineering S.r.l (mandante) Via Assietta, 17 - 10128 Torino

TIMBRI - FIRME
Responsabile del progetto: Arch. Andreas Kipar
Responsabile dell'elaborato: Arch. Andreas Kipar

ORGANISMO DI CONTROLLO
Progetto Costruzione Qualità PCQ S.r.l.
Responsabile di commessa: Ing. Nicola TORCIANTI

S.C.R. PIEMONTE S.P.A.
Responsabile del Procedimento: Arch. Sergio Manto

Questo elaborato è di proprietà della Società di Committenza Regione Piemonte S.p.A.. Qualsiasi divulgazione o riproduzione anche parziale, deve essere espressamente autorizzata.
S.C.R. Piemonte S.p.A.