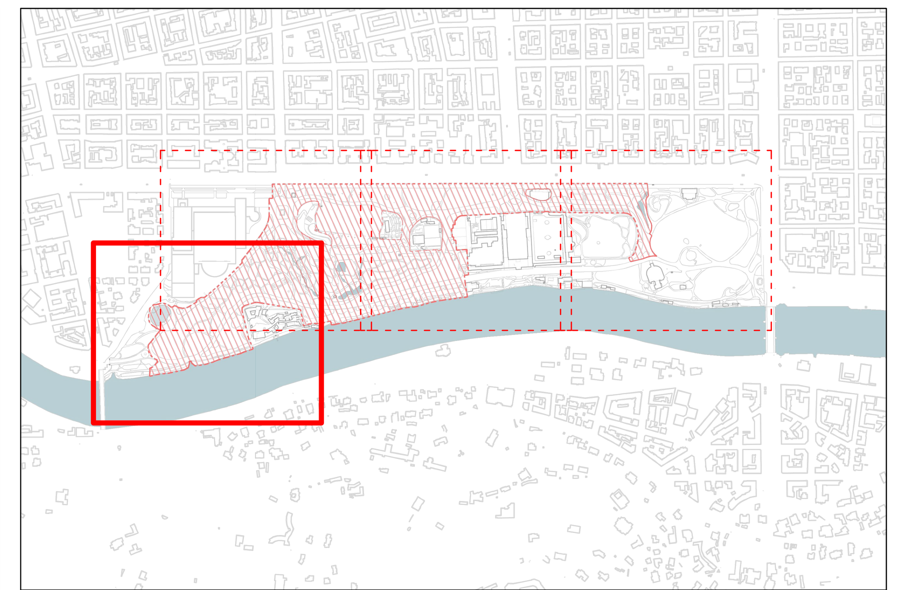

LEGENDA

Ambito d'intervento (finanziato con fondi PNRR)	Limite massimo esondazione
Aree escluse dalla progettazione	
Edifici/coperture Esistenti	Monumenti Esistenti

Opere a Verde Esistenti

- Prato
- Siepe
- Aiuola
- Tappezzanti erbacee / arbustive
- Arbusto
- Albero esistente
- Albero monumentale

Opere a Verde di Progetto

	Quantità	
Prato	21796	m²
Siepe	80	unità
Rose rampicanti	50	unità
Tappezzanti erbacee / arbustive	1986,9	m²
Albero di progetto	555	unità
Prunus serrulata 'Kanzan' Posizione mostrata indicativamente, rappresenta lo stato di progetto successivamente a loro ricollocazione che avverrà in fasi successive rispetto alla realizzazione del Lotto 1 PNRR	30	unità

Specie Arbustive Esistenti

Ag	*Abelia grandiflora*
Aj	*Aucuba japonica*
Am	*Azalea mollis*
Bv	*Bambusa vulgaris*
Ba	*Berberis aristata*
Bs	*Buxus sempervirens*
Cf	*Calycanthus floridus*
Cj	*Chaenomeles japonica*
Cp	*Chimonanthus praecox*
Cfl	*Cornus florida*
Cse	*Cortaderia selloana*
Ch	*Cotoneaster horizontalis*
Cl	*Cotoneaster lacteus*
Cm	*Crataegus monogyna*
Cle	*Cupressocyparis leylandii*
Ee	*Eleagnus ebbingei*
Ef	*Euonymus fortunei*
Fi	*Forsythia x intermedia*
Hm	*Hamamelis mollis*
Hh	*Hedera helix*
Hpa	*Hibiscus palustris*
Hs	*Hibiscus syriacus*
Hp	*HiperICum perforatum*
Ia	*Ilex aquifolium*
Jh	*Juniperus horizontalis*
Li	*Lagerstroemia indica*
Lv	*Ligustrum vulgare*
Lc	*Loropetalum chinense*
Ms	*Magnolia stellata*
Ma	*Mahonia aquifolium*
Msi	*Miscanthus sinensis*
Nd	*Nandina domestica*
Of	*Osmanthus fragans*
Pc	*Philadelphus coronarius*
Pf	*Photinia x fraseri*
Pm	*Pinus mugo*
Pto	*Pittosporum tobira*
Pt	*Poncirus trifoliata*
Pl	*Prunus laurocerasus*
Pg	*Punica granatum*
Pco	*Pyracantha coccinea*
So	*Salvia officinalis*
Sn	*Sambucus nigra*
Sv	*Spiraea x vanhouttei*
Tb	*Taxus baccata*
Vr	*Viburnum rhytidophyllum*
Va	*Vitex agnus-castus*
Ws	*Wisteria sinensis*

Specie Arboree di Progetto

Ad	*Acer davidii*	18
Agr	*Acer griseum*	3
Apl	*Acer platanoides*	23
ApS	*Acer pseudoplatanus 'Spaethii'*	11
Ah	*Aesculus hippocastanum*	9
Agl	*Alnus glutinosa*	3
Cb	*Carpinus betulus*	9
Ca	*Cedrus atlantica*	1
CaG	*Cedrus atlantica 'Glauca'*	1
Cd	*Cedrus deodara*	5
Cau	*Celtis australis*	3
Cs	*Cercis siliquastrum*	15
Cl	*Chamaecyparis lawsoniana*	1
Cc	*Corylus colurna*	9
Gb	*Ginkgo biloba*	8
Gtl	*Gleditsia triacanthos 'Inermis'*	46
Kp	*Koelreuteria paniculata*	10
Ls	*Liquidambar styraciflua*	70
Lt	*Liriodendron tulipifera*	13
Mg	*Magnolia grandiflora*	17
Mo	*Magnolia obovata*	12
Ms	*Magnolia stellata*	5
Mso	*Magnolia x soulangeana*	26
Pp	*Parrotia persica*	12
Ppu	*Picea pungens*	1
Ph	*Platanus hybrida*	9
Por	*Platanus orientalis*	8
Pi	*Populus italica*	1
PaF	*Prunus avium 'Florepleno o 'Plena'*	14
PpN	*Prunus pissardii 'Nigra'*	1
Pca	*Pterocaria caucasica*	1
PcC	*Pyrus calleryana 'Chanticleer'*	44
Qi	*Quercus ilex*	34
Qr	*Quercus robur*	21
QrF	*Quercus robur 'Fastigiata'*	1
Sa	*Salix alba*	1
Sb	*Salix babylonica*	3
Sj	*Sophora japonica*	8
Td	*Taxodium distichum*	3
Ta	*Tilia argentea*	8
TcG	*Tilia cordata 'Greenspire'*	35
Th	*Tilia hybrida*	6
Zc	*Zelkova crenata*	26
	TOTALE NUOVI ESEMPLARI	555

Specie Arbustive di Progetto

Ic	*Ilex crenata*	1116 un.
Lan	*Laurus nobilis*	80 un.
Ln	*Lippia nodiflora*	755 m²
Rb	*Rosa banksiae 'Alba Plena'*	50 un.
RC	*Rosa 'Cubana'*	417 un.
RWM	*Rosa 'White Meidiland'*	1485 un.

SCR PIEMONTE SOCIETÀ DI COMMITTENZA — Finanziato dall'Unione europea NextGenerationEU — REPUBBLICA ITALIANA — CITTA' DI TORINO

DIREZIONE OPERE PUBBLICHE

COMMITTENTE **SCR PIEMONTE S.p.a.**	COMUNE **CITTA' DI TORINO**
LIVELLO PROGETTUALE	**PROGETTO DI FATTIBILITA' TECNICO ECONOMICA**
CUP **C13D21002930001** / CODICE OPERA **22043D02**	TITOLO INTERVENTO **"TORINO, IL SUO PARCO, IL SUO FIUME: MEMORIA E FUTURO" INTERVENTI DI RIQUALIFICAZIONE E RECUPERO AREE VERDI DEL PARCO DEL VALENTINO**
Elaborato n. **305**	TITOLO ELABORATO **PFTE - PLANIMETRIA DELLE OPERE A VERDE E ABACO SPECIE - TAVOLA 4**

DATA	SCALA	AREA PROGETTUALE
22 FEBBRAIO 2023	**1:500**	**AMBIENTE E TERRITORIO**

FORMATO ELABORATO	CODICE GENERALE ELABORATO
841 x 1269 mm	**22043D02|0|0|F|AT|00|BA|305|2.0**

NOME FILE
22043D02_0_0_F_AT_00_BA_305_2.0.pdf

VERSIONE	DATA	DESCRIZIONE
1.0	22 febbraio 2023	Prima redazione
2.0	31 marzo 2023	Seconda redazione

RTP PROGETTAZIONE
- LAND Italia S.r.l (mandataria) Via Varese, 16 - 20121 Milano
- TRA Architetti Italia S.r.l (mandante) Piazza Cesare Augusto, 7 - 10122 Torino
- ICIS S.r.l (mandante) Corso Einaudi, 8 - 10128 Torino
- RECCHI Engineering S.p.a (mandante) Via Rodolfo Montevecchio, 28 - 10128 Torino
- BMS Progetti S.r.l (mandante) P.za Santissima Trinità, 6 - 20154 Milano
- GAe Engineering S.r.l (mandante) Via Assietta, 17 - 10128 Torino

TIMBRI - FIRME
Responsabile del progetto: Arch. Andreas Kipar
Responsabile dell'elaborato: Arch. Andreas Kipar

ORGANISMO DI CONTROLLO
Progetto Costruzione Qualità PCQ S.r.l.
Responsabile di commessa: Ing. Nicola TORCIANTI

S.C.R. PIEMONTE S.P.A.
Responsabile del Procedimento: Arch. Sergio Manto

Questo elaborato è di proprietà della Società di Committenza Regione Piemonte S.p.A.. Qualsiasi divulgazione o riproduzione anche parziale, deve essere espressamente autorizzata.
S.C.R. Piemonte S.p.A.