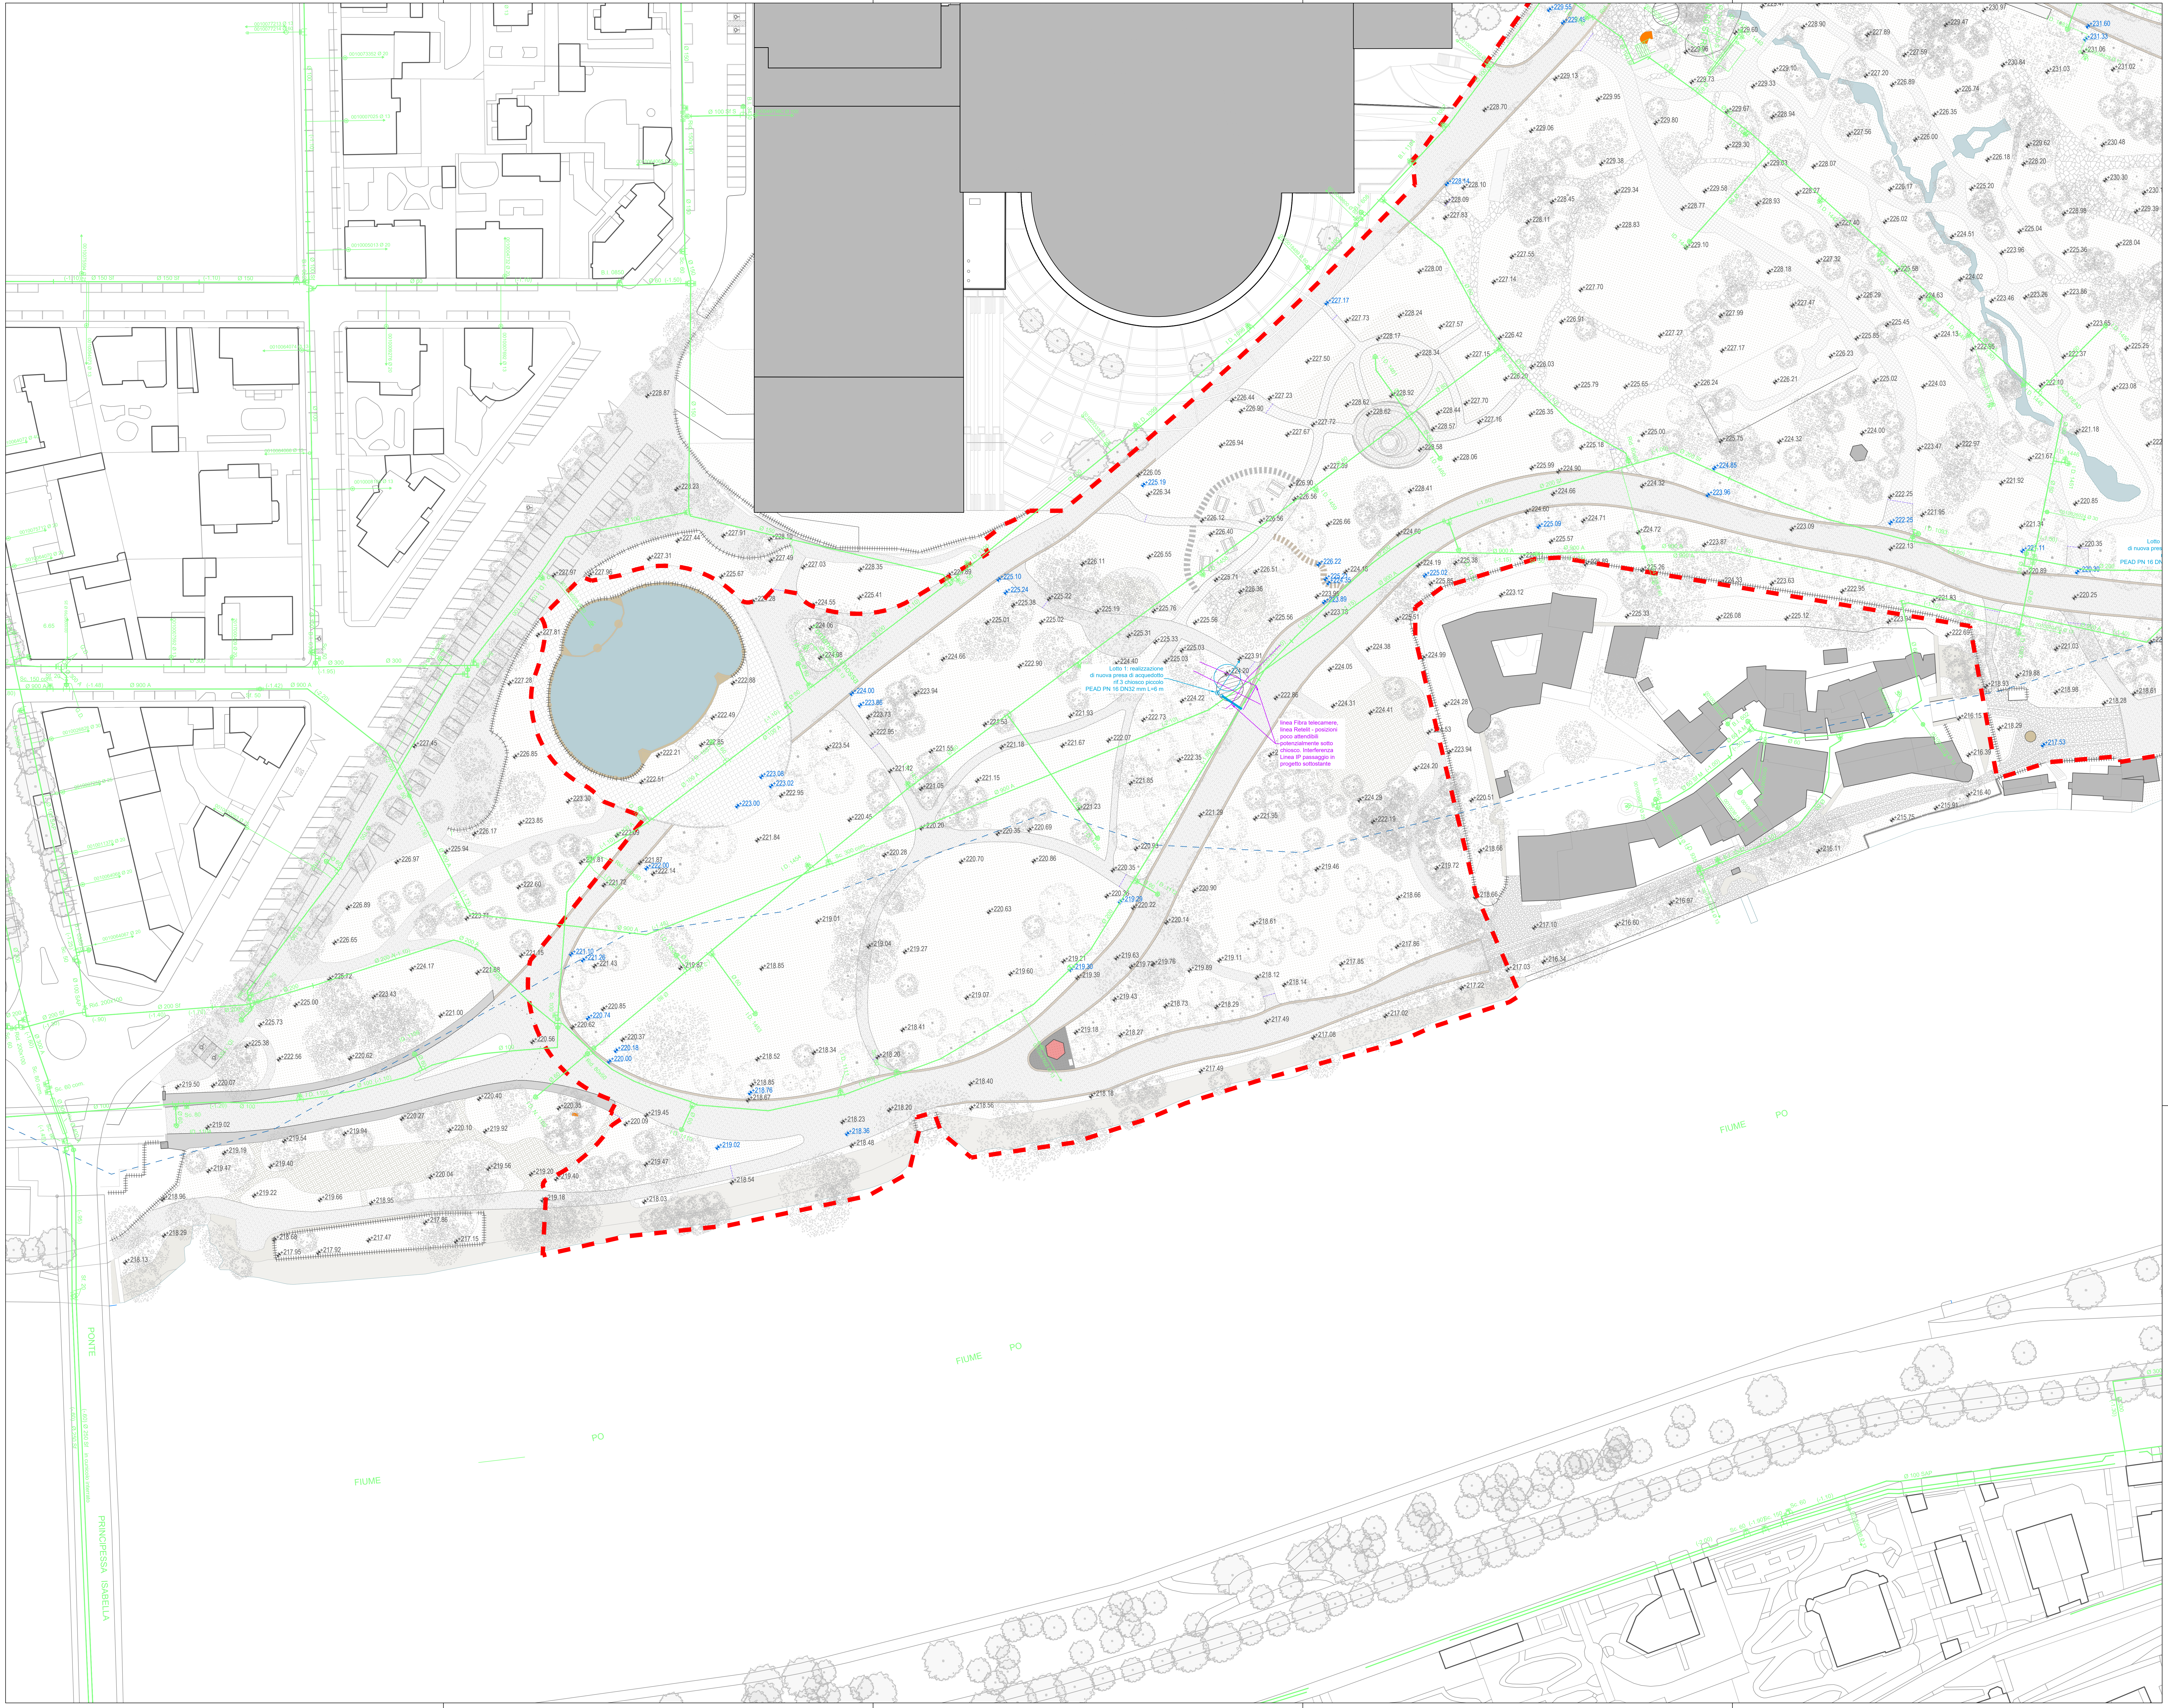
Lotto 1: realizzazione
di nuova presa di acquedotto
rif.3 chiosco piccolo
PEAD PN 16 DN32 mm L=6 m
linea Fibra telecamere,
linea Retelit - posizioni
poco attendibili
potenzialmente sotto
chiosco. Interferenza
Linea IP passaggio in
progetto sottostante
Lotto
di nuova pres
PEAD PN 16 DN
FIUME
PO
PONTE
PRINCIPESSA ISABELLA
Ø 900 A
Ø 300
Ø 150 Sf
Ø 200 Sf
Ø 100 SAP
+228.70
+227.17
+224.20
+223.91
+222.86
+219.30
+218.36
+217.53
+216.11

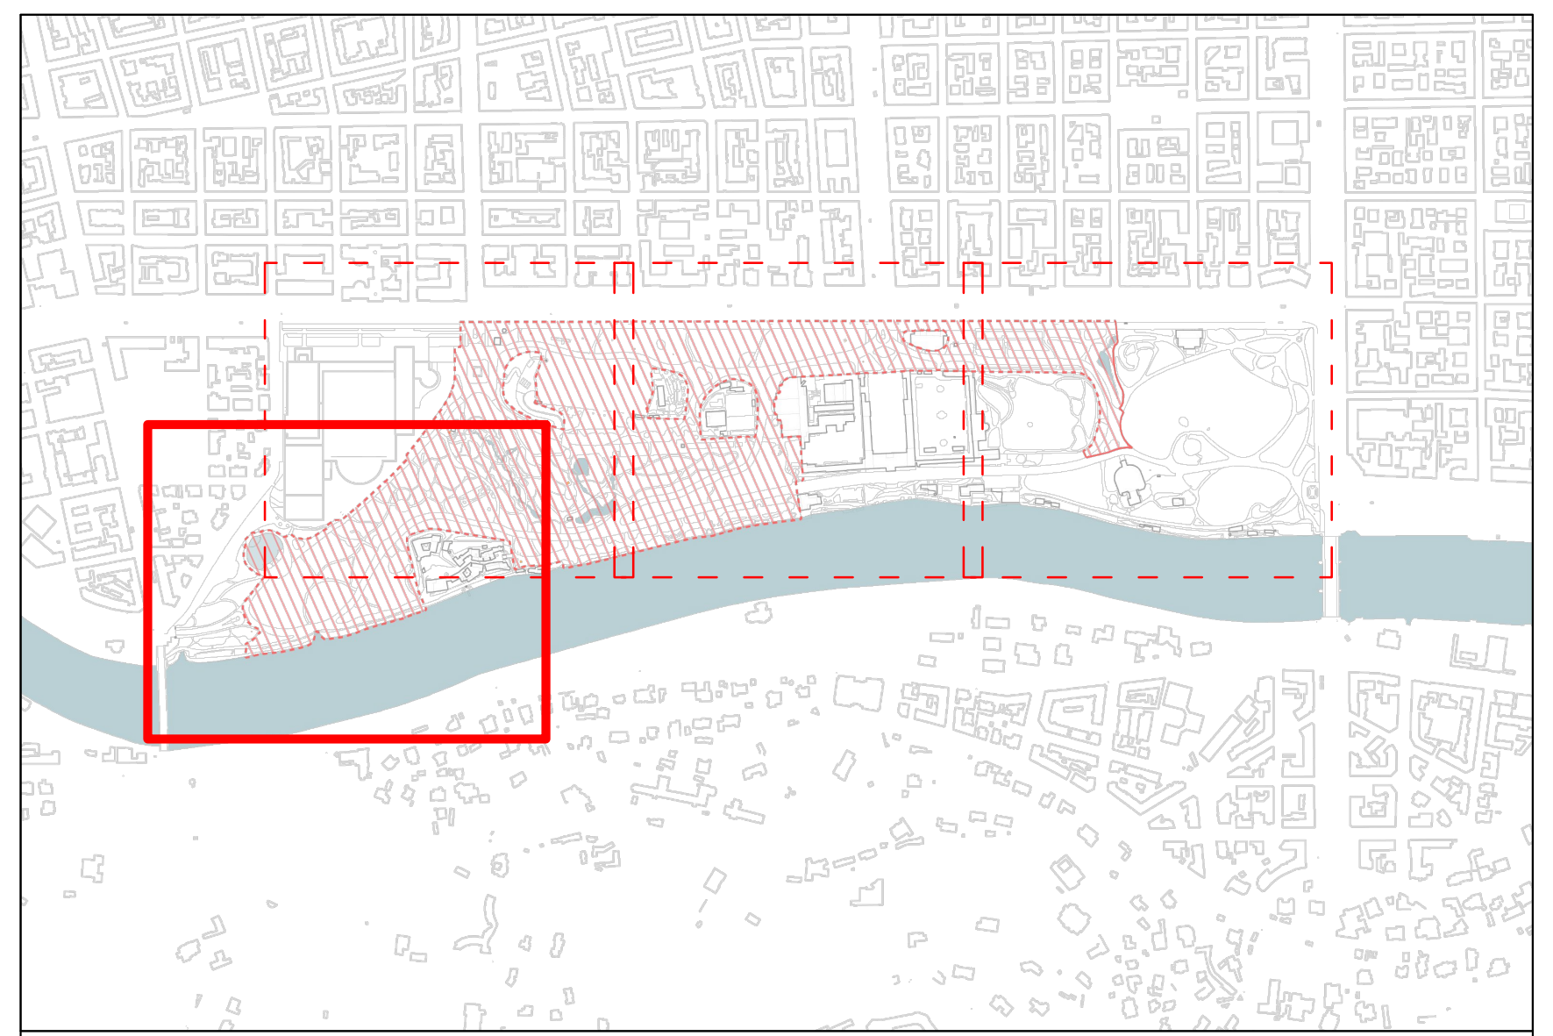

LEGENDA

- ▬ ▬ Ambito d'intervento (finanziato con fondi PNRR)
- ▨ Aree escluse dalla progettazione
- - - - Limite massimo esondazione
- QUOTA Quota altimetrica dello stato di fatto
- QUOTA Quota altimetrica stato di progetto
- ■ Edifici/coperture Esistenti
- ■ Monumenti Esistenti

Acquedotto Esistente

- LINEA ACQUEDOTTO (NON MODIFICATO)
- POZZETTI E PRESA (NON MODIFICATA)

Acquedotto di Progetto

- LINEA ACQUEDOTTO
- POZZETTI E PRESA
- POSSIBILI INTERFERENZE CON SOTTOSERVIZI ESISTENTI Rif. Tavole22043D02_0_0_F_IR_00_AA_501-503_2.0

SCR PIEMONTE SOCIETÀ DI COMMITTENZA

Finanziato dall'Unione europea
NextGenerationEU

CITTA' DI TORINO

DIREZIONE OPERE PUBBLICHE

COMMITTENTE **SCR PIEMONTE S.p.a.**	COMUNE **CITTA' DI TORINO**
LIVELLO PROGETTUALE	**PROGETTO DI FATTIBILITA' TECNICO ECONOMICA**
CUP **C13D21002930001** CODICE OPERA **22043D02**	TITOLO INTERVENTO **"TORINO, IL SUO PARCO, IL SUO FIUME: MEMORIA E FUTURO" INTERVENTI DI RIQUALIFICAZIONE E RECUPERO AREE VERDI DEL PARCO DEL VALENTINO**
Tavola n. **516**	TITOLO TAVOLA **PLANIMETRIA NUOVE RETI ADDUZIONE IDRICA - TAVOLA 4 DI 4**

DATA	SCALA	AREA PROGETTUALE
31 MARZO 2023	1:500	ID - IDRAULICA

FORMATO ELABORATO	CODICE GENERALE ELABORATO
	22043D02_0_0_F_IA_00_AA_516_2.0

NOME FILE
22043D02_0_0_F_IA_00_AA_516_2.0_PFTE - PLANIMETRIE NUOVE RETI ADDUZIONE IDRICA.pdf

VERSIONE	DATA	DESCRIZIONE
1.0	22 febbraio 2023	Prima emissione
2.0	31 marzo 2023	Seconda emissione

RTP PROGETTAZIONE
LAND Italia S.r.l (mandataria) Via Varese, 16 - 20121 Milano
TRA Architetti Italia S.r.l (mandante) Piazza Cesare Augusto, 7 - 10122 Torino
ICIS S.r.l (mandante) Corso Einaudi, 8 - 10128 Torino
RECCHI Engineering S.p.a (mandante) Via Rodolfo Montevecchio, 28 - 10128 Torino
BMS Progetti S.r.l (mandante) P.za Santissima Trinità, 6 - 20154 Milano
GAe Engineering S.r.l (mandante) Via Assietta, 17 - 10128 Torino

TIMBRI - FIRME
Responsabile del progetto: Arch. Andreas Kipar
Responsabile e DT ICIS: Ing. Stefano Loprevite
Responsabile dell'elaborato: Ing. Luca Gattiglia

ORGANISMO DI CONTROLLO
Progetto Costruzione Qualità PCQ S.r.l.
Responsabile di commessa: Ing. Nicola TORCIANTI

S.C.R. PIEMONTE S.P.A.
Responsabile del Procedimento: Arch. Sergio Manto

Questo elaborato è di proprietà della Società di Committenza Regione Piemonte S.p.A.. Qualsiasi divulgazione o riproduzione anche parziale, deve essere espressamente autorizzata.
S.C.R. Piemonte S.p.A.