Planimetria
scala 1:1000

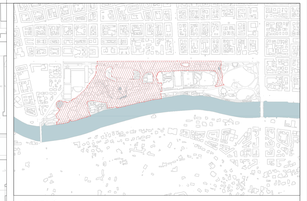

LEGENDA

- Ambito d'intervento (fondi PNRR)
- Area esclusa dalla progettazione
- Limite massimo esondazione
- Curve di livello 1m
- Edifici/copertura esistenti
- Monumenti esistenti

LEGENDA CENSIMENTO CHIOSCHI

- Chioschi a base maggiorata e rettangolare destinati ad uso bar
- Bagni pubblici storici (latrine), dismessi
- Bagni pubblici recenti, in uso

b3) Bagni pubblici

b2) Bagni pubblici

b1) Bagni pubblici

d9) Chiosco

d8) Chiosco

d7) Chiosco

d6) Chiosco

d5) Chiosco

d4) Chiosco

d3) Chiosco

d2) Chiosco

d1) Chiosco

Finanziato dall'Unione europea NextGenerationEU

CITTÀ DI TORINO

DIREZIONE OPERE PUBBLICHE

COMMITTENTE	COMune
SCR PIEMONTE S.p.a.	**CITTA' DI TORINO**

LIVELLO PROGETTUALE

PROGETTO DI FATTIBILITA' TECNICO ECONOMICA

CUP	TITOLO INTERVENTO
C13D21002930001	**"TORINO, IL SUO PARCO, IL SUO FIUME: MEMORIA E FUTURO" INTERVENTI DI RIQUALIFICAZIONE E RECUPERO AREE VERDI DEL PARCO DEL VALENTINO**
CODICE OPERA 22043D02	
Elaborato n. 207	TITOLO ELABORATO **STATO DI FATTO - ARCHITETTURE DI SERVIZIO - PLANIMETRIA ED ABACO**

DATA	SCALA	AREA PROGETTUALE
22 FEBBRAIO 2023	1:1000	**ELABORATI GENERALI DI INQUADRAMENTO**
FORMATO ELABORATO	CODICE GENERALE ELABORATO	
841 x 1000 mm		**22043D022(0)F[IR]00[AA]207[]2.0**

NOME FILE

22043D02_0_0_F_IR_00_AA_207_2.0.pdf

VERSIONE	DATA	DESCRIZIONE
1.0	22 Febbraio 2023	Prima redazione
2.0	31 Marzo 2023	Seconda redazione

R.T.P. PROGETTAZIONE	TIMBRI - FIRME
L.A.N.D Land Architecture Network Development Soc. Coop. Via Andrea Doria, 41/A 10124 Torino **TRA** TRA Progetti S.r.l. Via Pietro Cossa 2 - 10122 Torino **NOVE** NOVE Ingegneria S.r.l. Via Alfieri 15 - 10121 Torino **RECCHI** RECCHI Ingegneria S.p.a (mandataria) Via Bertola 34 - 10122 Torino **BBS** BBS Progetti S.r.l (mandante) Via Goffredo Tortia 5 bis 10134 Torino **GEOLOGO** Dott. Geologo Alessandro Casasso Via Avogadro 14 - 10121 Torino	Responsabile del progetto: Arch. Andreas Kipar Responsabile dell'elaborato: Arch. Isabelle Toussaint
ORGANISMO DI CONTROLLO	S.C.R. PIEMONTE S.P.A.
Progetto Costruzione Qualità PCQ S.r.l. Responsabile di commessa: Ing. Nicola TORCIANTI	Responsabile del Procedimento: Arch. Sergio Manto

Questo elaborato è di proprietà della Società di Committenza Regione Piemonte S.p.A.. Qualsiasi divulgazione o riproduzione anche parziale, deve essere espressamente autorizzata dalla **S.C.R. Piemonte S.p.A.**