



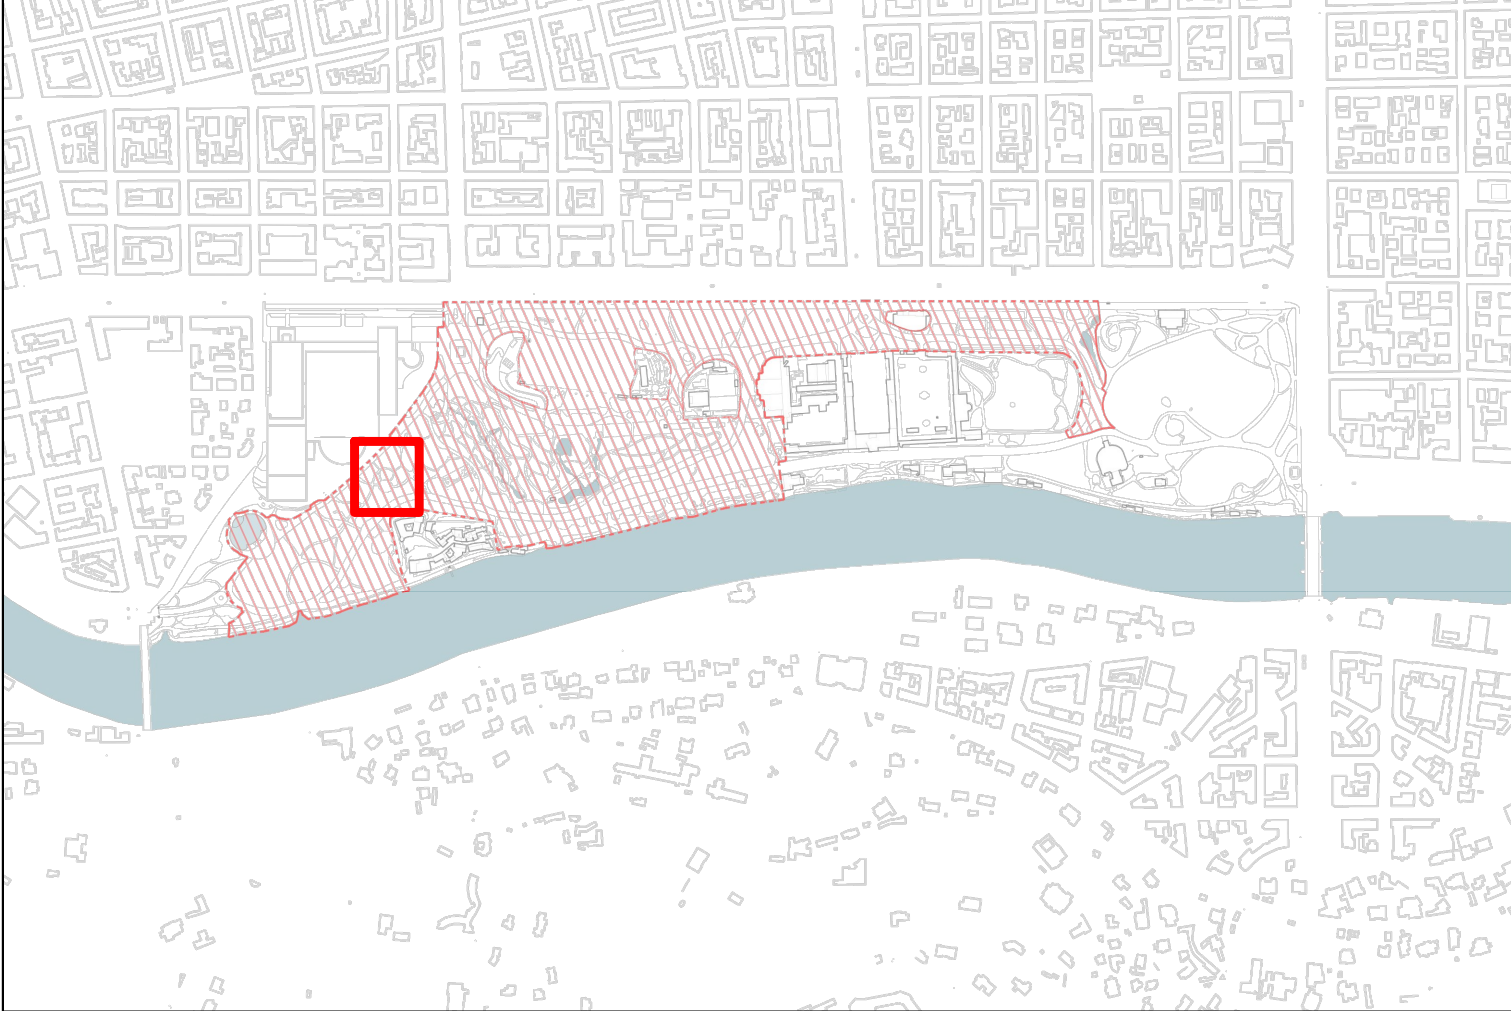

1 Vista laterale da ingresso viale Matteo Maria Boiardo

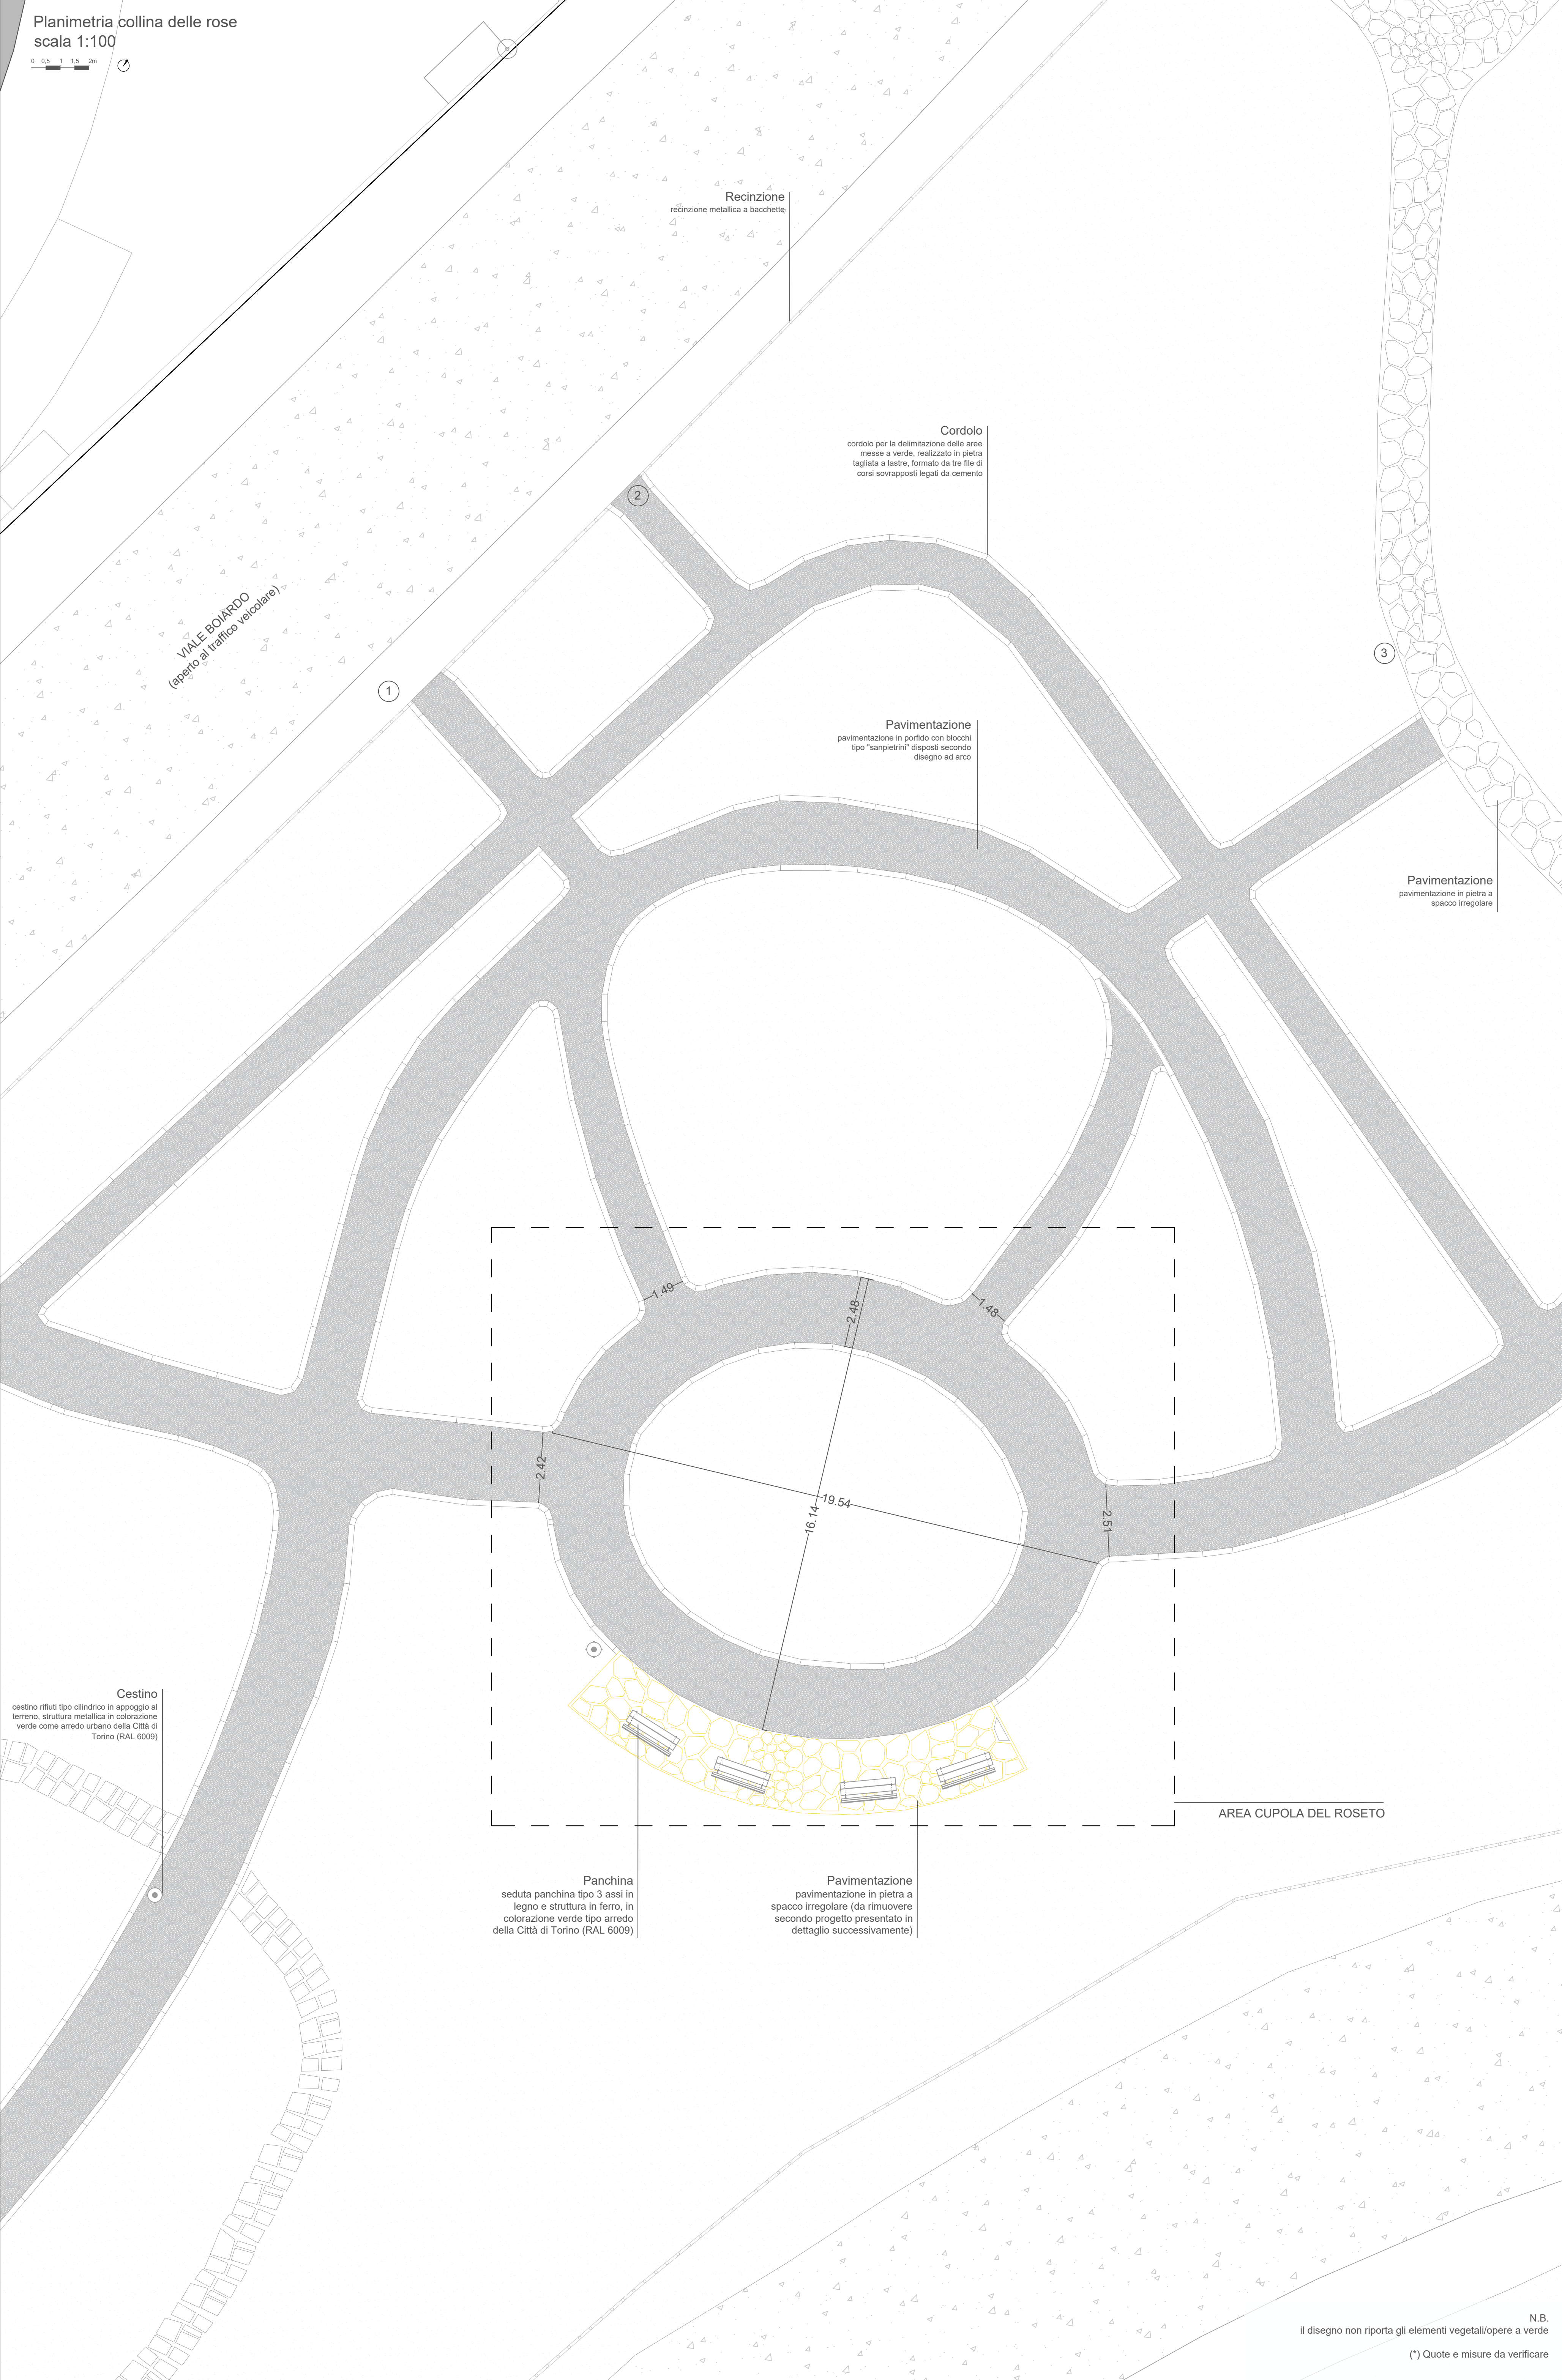

2 Vista da dentro collina delle rose



3 Vista laterale dal giardino roccioso

SCR
PIEMONTE
SOCIETÀ DI COMMITTENZA

Finanziato dall'Unione europea
NextGenerationEU

DIREZIONE OPERE PUBBLICHE

COMITENTE
SCR PIEMONTE S.p.a.

COMUNE
CITTA' DI TORINO

LIVELLO PROGETTUALE
PROGETTO DI FATTIBILITA' TECNICO ECONOMICA

CUP
C13D21002930001

CODICE OPERA
22043D02

TITOLO INTERVENTO
TORINO, IL SUO PARCO, IL SUO FIUME: MEMORIA E FUTURO"

INTERVENTI DI RIQUALIFICAZIONE E RECUPERO AREE VERDI DEL PARCO DEL VALENTINO

Elaborato n. **206**

TITOLO ELABORATO
STATO DI FATTO - CUPOLA DEL ROSETO

DATA
22 FEBBRAIO 2023

SCALA
1:100

AREA PROGETTUALE
ARCHITETTURA

FORMATO ELABORATO
841 x 1189 mm

CODICE GENERALE ELABORATO
22043D02[0][0]FIR[00]AE[206]2.0

NOME FILE
22043D02_0_0_F_IR_00_AE_206_2.0.pdf

VERSIONE	DATA	DESCRIZIONE
1.0	22 Febbraio 2023	Prima redazione
2.0	31 Marzo 2023	Seconda redazione

RTP PROGETTAZIONE

LAND

LAND Italia S.r.l (mandataria)
Via Varesio, 16 - 20131 Milano

TRA

TSA Architetture Italia S.r.l (mandataria)
Piazza Cesare Augusto, 7 - 10122 Torino

ICB

ICB S.r.l (mandataria)
Corso Erivardi, 8 - 10128 Torino

RECCHI

RECCHI Engineering S.p.a (mandataria)
Via Riccardo Bonaventura, 25 - 10128 Torino

BMS

BMS Progetti S.r.l (mandataria)
P.zza Santissima Trinità, 6 - 20134 Milano

GA

GA Engineering S.r.l (mandataria)
Via Assoltta, 17 - 10128 Torino

TIMBRI - FIRME

Responsabile del progetto: Arch. Andreas Kipar

Responsabile dell'elaborato: Arch. Isabelle Toussaint

ORGANISMO DI CONTROLLO

Progetto Costruzione Qualità PCQ S.r.l.
Responsabile di commessa: Ing. Nicola TORCIANTI

S.C.R. PIEMONTE S.p.A.
Responsabile del Procedimento: Arch. Sergio Manto

Questo elaborato è di proprietà della Società di Committenza Regione Piemonte S.p.A. Qualsiasi divulgazione o riproduzione anche parziale, deve essere espressamente autorizzata.
S.C.R. Piemonte S.p.A.