
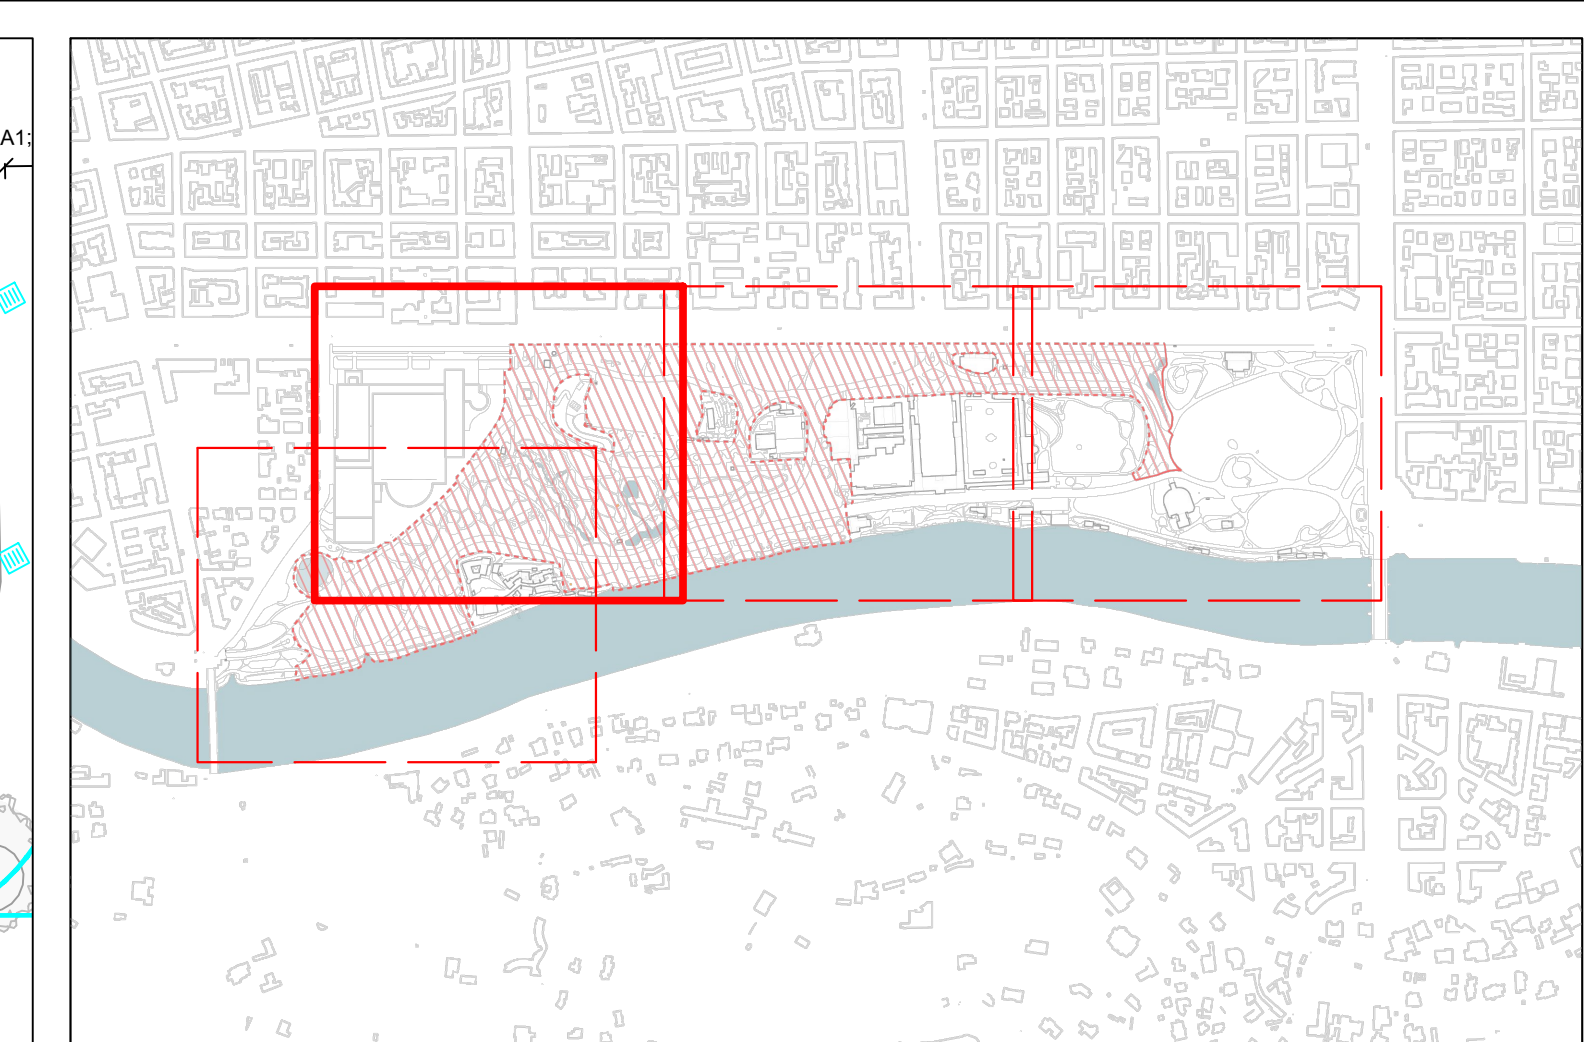


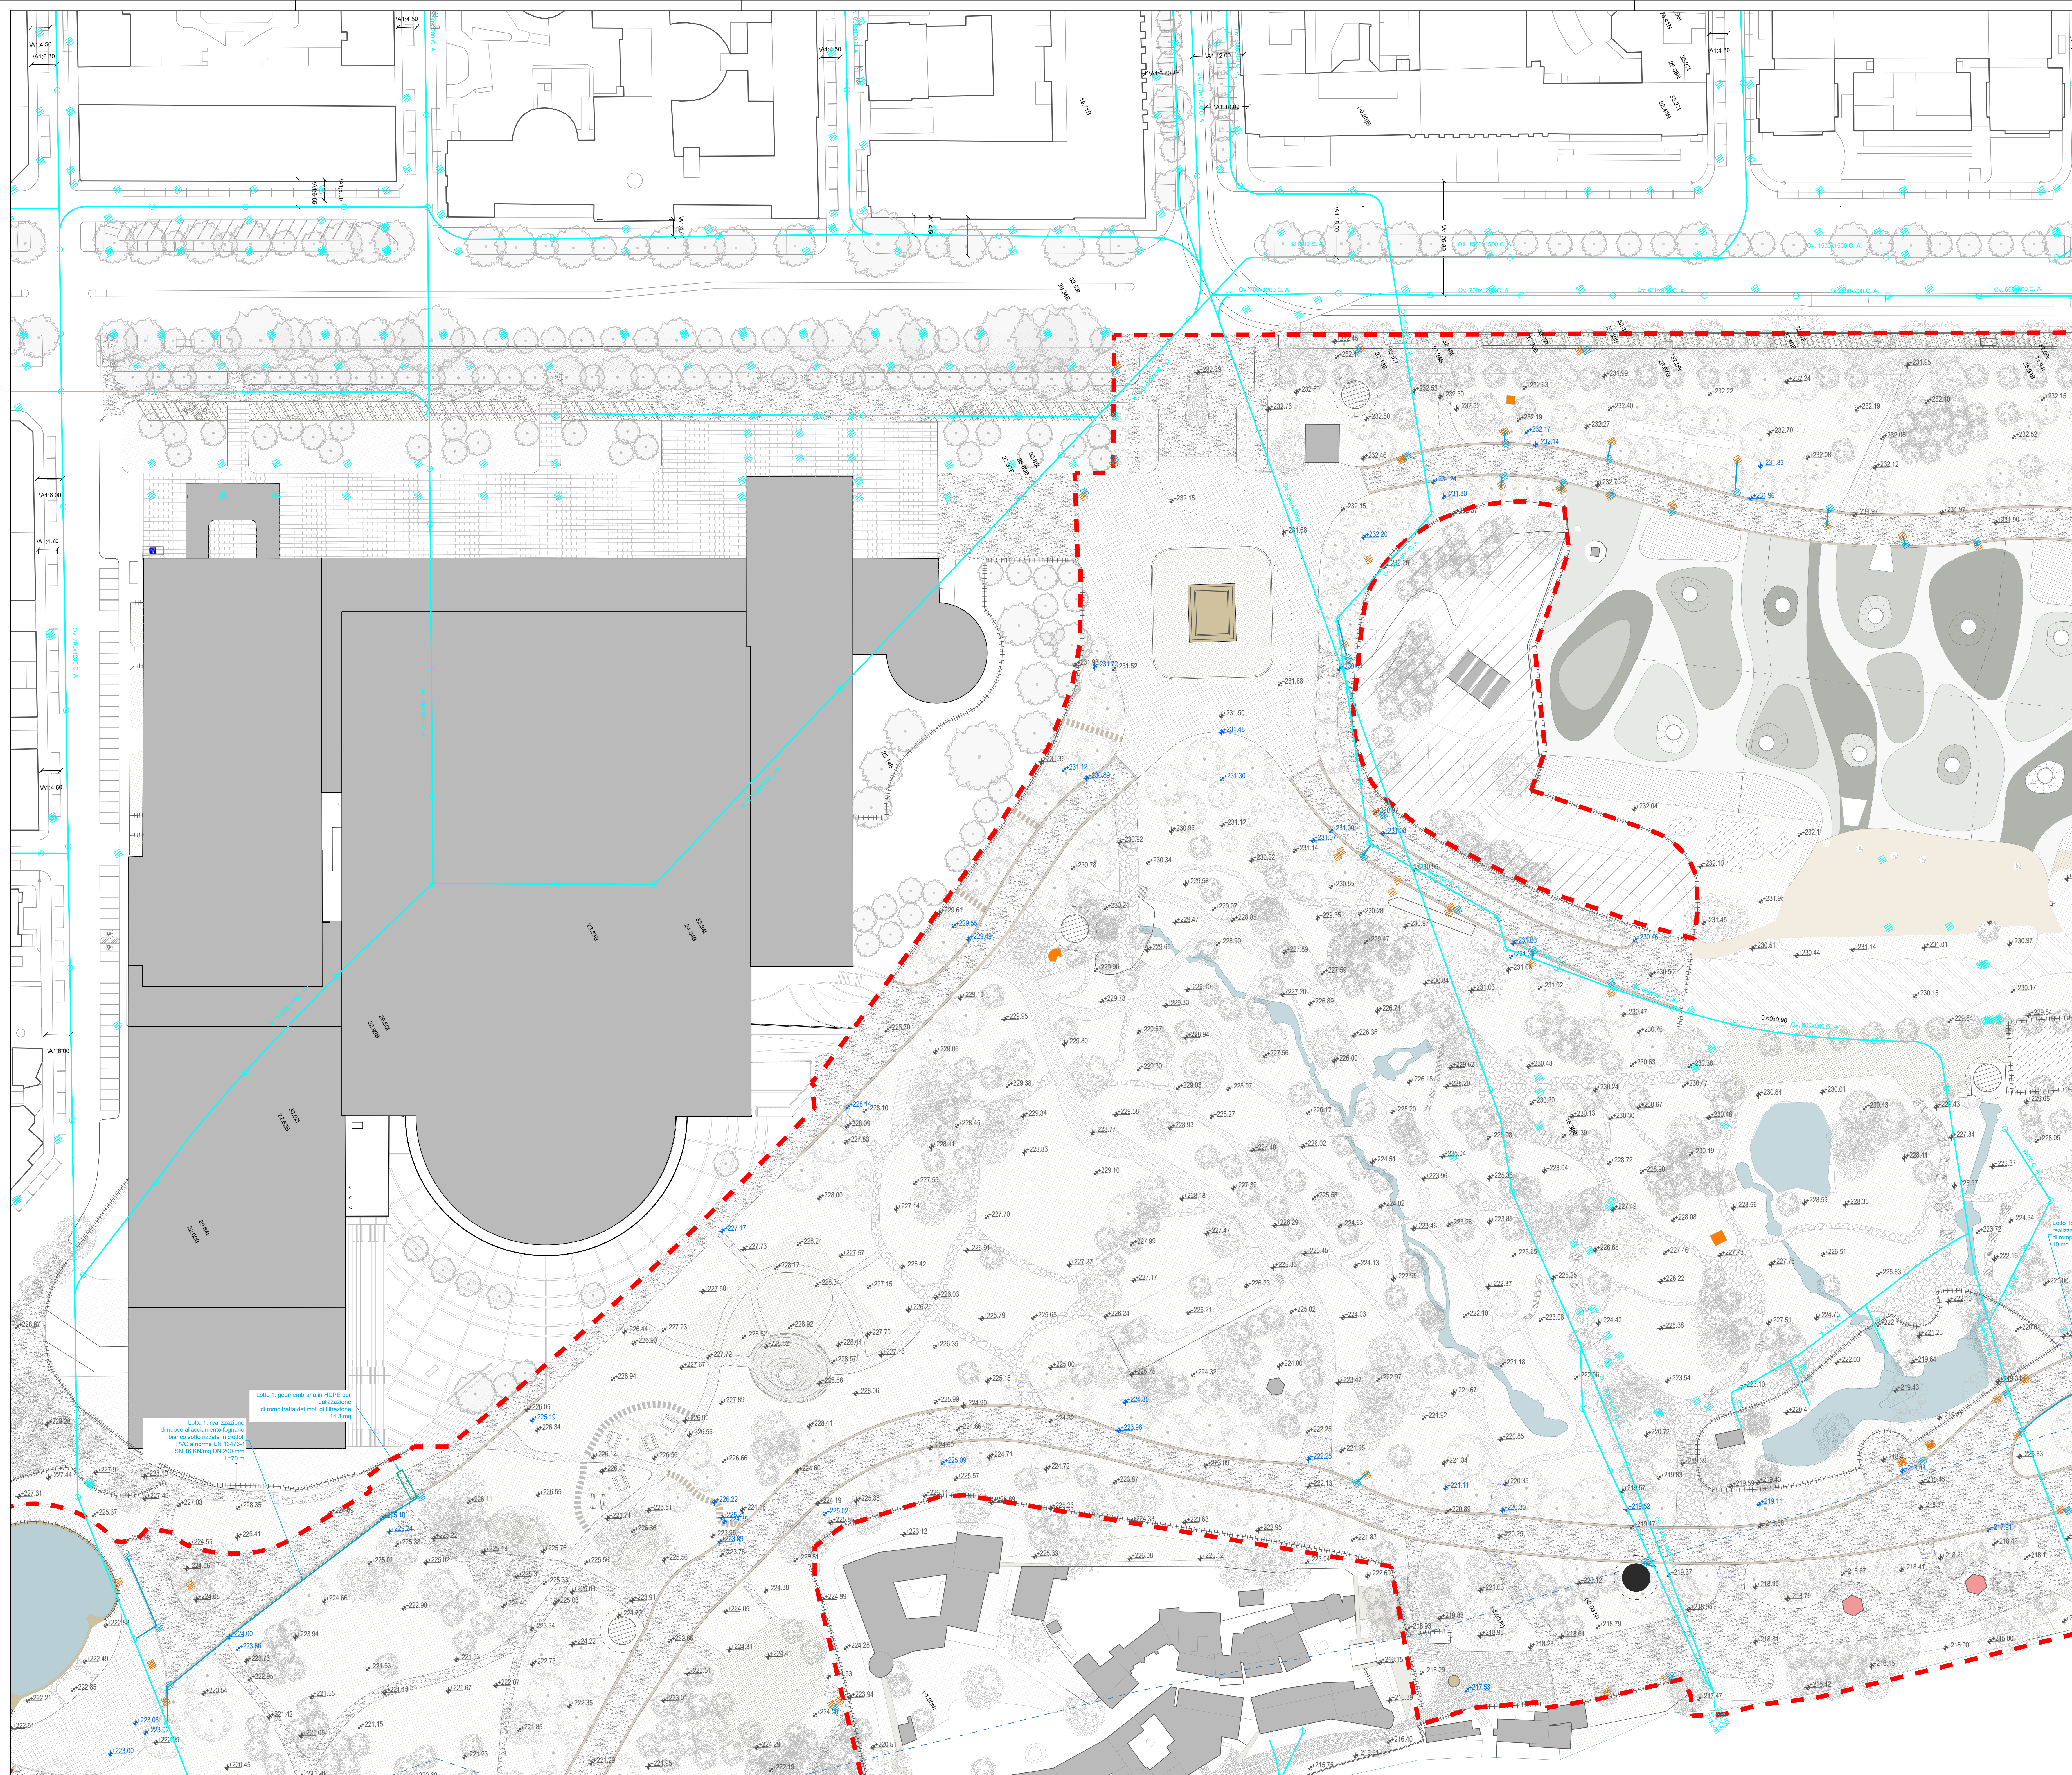

LEGENDA


- Anello (Intervento (finanziato con fondi PNRR))
- Linko massimo esportazione
- Edificio/purpure Esistenti
- Area esduse dalla progettazione
- Quota alternativa dello stato di fatto
- Monumenti Esistenti
- Quota alternativa stato di progetto

Fognatura Esistente

- POZZETTO BIANCO (NON MODIFICATO)
- CADITOIA (NON MODIFICARE)
- RETE BIANCA


Fognatura di Progetto

- CADITOIA DA DEMOLIRE
- NUOVE CADITOIE
- NUOVA RETE BIANCA
- POSSIBILI INTERVENZIONI CON SOTTOPAVIMENTO ESISTENTE (PER TRASFORMAZIONE D.P. R. 50, AL. 551-552, 2.0)

 



Fondato
 dall'Unione europea
 NextGenerationEU

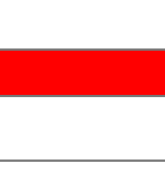



CITTA' DI TORINO

DIREZIONE OPERE PUBBLICHE

COMITENTE		COMUNE	
SCR PIEMONTE S.p.A.		CITTA' DI TORINO	
LIVELLO PROGETTUALE PROGETTO DI FATTIBILITA' TECNICO ECONOMICA			
CUP C13D21002930001 CODICE OPERA 22043D02	TITOLO INTERVENTO "TORINO, IL SUO PARCO, IL SUO FIUME: MEMORIA E FUTURO" INTERVENTI DI RIQUALIFICAZIONE E RECUPERO AREE VERDI DEL PARCO DEL VALENTINO		
Tavola n. 506	TITOLO TAVOLA PLANIMETRIA REGIMAZIONE ACQUE METEORICHE - TAVOLA 3 DI 4		
DATA 31 MARZO 2023	SCALA 1:500	AREA PROGETTUALE ID - IDRAULICA	
FORMATO ELABORATO		CODICE GENERALE ELABORATO 22043D02_0_0_F_R1_00_AA_506_2.0	
NOME FILE 22043D02_0_0_F_R1_00_AA_506_2.0_PTFE - PLANIMETRIA REGIMAZIONE ACQUE METEORICHE Ssd4.pdf			
VERSIONE	DATA	DESCRIZIONE	
1.0	22 febbraio 2023	Prima emissione	
2.0	31 marzo 2023	Seconda emissione	
ETP PROGETTAZIONE LAND LAND Italia S.r.l. (mandataria) Via Torino, 17 - 10122 Torino		TMIRB - F.RIME Responsabile del progetto: Arch. Andreas Kippar	
TRA TRA Asstecol Italia S.r.l. (mandataria) Piazza Carlo Augusto, 1 - 10122 Torino		Responsabile e DT/ICS: Ing. Stefano Loprevite	
ICSB ICS S.r.l. (mandataria) Via Gaudenzio, 5 - 10122 Torino		Responsabile dell'elaborato: Ing. Luca Gattaglia	
RECHQ RECHQ Engineering S.p.A. (mandataria) Via Gaudenzio, 5 - 10122 Torino			
DSG DSG Project S.r.l. (mandataria) P.zza Sarmiento Torralba, 6 - 10126 Milano			
GE GE Engineering S.r.l. (mandataria) Via Anselmo, 17 - 10122 Torino			
GRF			
ORGANISMO DI CONTROLLO		S.C.R. PIEMONTE S.p.A.	
Progetto Costruzione Qualità PQO S.r.l. Responsabile di commessa: Ing. Nicola TORCIANTI		Responsabile del Procedimento: Arch. Sergio Manto	

Questo elaborato è di proprietà della Società di Committenza Regione Piemonte S.p.A. Qualsiasi divulgazione o riproduzione anche parziale, deve essere espressamente autorizzata.

S.C.R. PIEMONTE S.p.A.