DETTAGLIO PRESIDI ANTINCENDIO INTEGRATI

PROSPETTO

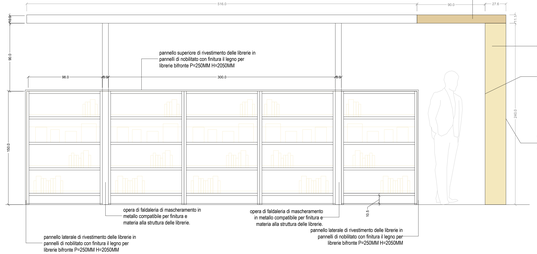

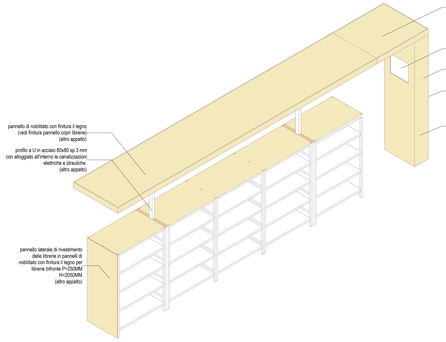

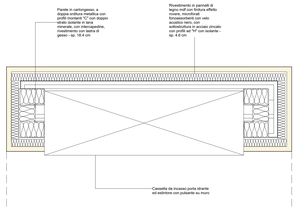

1 02 - PT - Totem Presidi Antincendio
1 : 5

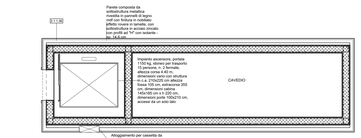

7 PT_2 - Pianta del totem con presidio antincendio
1 : 50

8 PT_2 - Sez 78 - Prospetto del totem con presidio antincendio
1 : 50

PIANTE

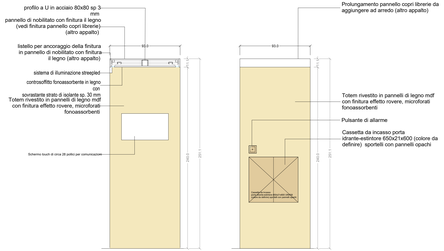

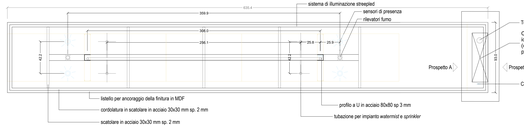

TIPOLOGIA ARREDO -ARR_135

ARR_135 - porzione di libreria non modificata

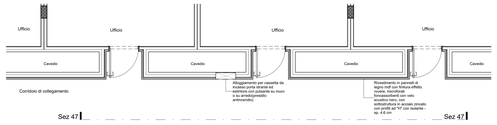

5 P1_2B-Pianta -rivestimento in legno ingresso uffici - integrazione del presidio antincendio
1 : 50

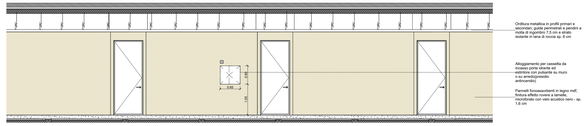

6 P1_2b -Sez.47- uffici
1 : 50

9 P1_2 - Pianta gradonata
1 : 50

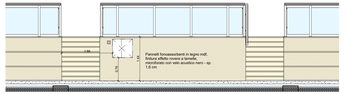

10 P1_2-Sez 10-Prospetto gradonata in legno con presidio antincendio incassato
1 : 50

LEGENDA

AMBIENTI
- Pedigione Piano-305A
- DEPOSITO - Piano Terra - 101
- Ala 100.B
- H in Altezza nella

Codice ambiente
Destinazione
Superficie
Altezza nella

FINITURE AMBIENTE (Per i codici vedi legenda finiture)
- F1/-0/F0-0.00
- F2/-0/F0-0.00
- F1 - Finitura verticale
- F2 - Finitura orizzontale
- 00 - Numero progressivo
- F3 - Finitura verticale
- F4 - Finitura orizzontale

RIFERIMENTI ABACHI
- Identificazione pavimenti orizzontali: 0.0.00
- Identificazione infissi: 0.0.00 00
- Identificazione pavimenti verticali: 0.0.00
- Larghezza: Altezza (in vuglio)

QUOTE ALTIMETRICHE
- 0.00 Piante (finito)
- 0.00 Sezione (finito)
- 01 / 01 Identificazione sezione / N° disegno / N° tavola
- 01 / 01 Identificazione dettagli / N° disegno / N° tavola

Murature / Materiali
- Parete in cartongesso
- Muratura in mattoni (ordinarie)
- Muratura in blocchi (gengelito)
- Isolante
- Calcestruzzo di C.A.
- Rivestimento in grès
- Pavimento in grès
- Vetro
- Sottomurature e verde
- Vetro (prospetto)
- Rivestimento pavimenti orizzontali concordanti

Aree computate all'interno del PE in base di convenzione per possibile stralcio strutture di seguito esecuzione
- Area di eventuale competenza del Comune di Torino
- Area di eventuale competenza della Città di Torino

Scala metrica: 5 10 m

Simbolo Nord

N.B. TUTTE LE QUOTE DEVONO ESSERE VERIFICATE IN CANTIERE.
I DISEGNI DEVONO ESSERE VERIFICATI PRIMA DI ESEGUIRE LEVORI SOLO SE INDISPENSABILI E SCELTI DA SEGUITO DI OPPORTUNA CERTIFICAZIONE - VIGILE PROGETTISTA DELLA D.L.
IL RIVESTIMENTO IN LEGNO DELLE GRADONATE AL PRIMO PIANO (RIF **3.2.1.08 , 3.3.1.09, 3.3.1.10, 3.1.1.34, 3.1.1.35, 3.2.1.17**) E' ESCLUSO DA QUESTO APPALTO.

CHIUSINO (Inserita collocazione dei chiusini sarà verificata in cantiere)
- TIPO A
- TIPO B

NOTA:
Il progetto prevede che i chiusini siano più bassi del piano pavimento finito, così da poter permettere il loro mascheramento con dei pannelli rimovibili contenenti la stessa finitura di pavimentazione del resto della biblioteca.

LEGENDA DWG.INC

ARR135
Le cassette del presidio antincendio dim. 80x65x21 cm indicano solo quelle ad incasso, le altre sono indicate nel progetto prevenzione incendi
Tutte come sopra, delle cassette del presidio antincendio verrà scelto dalla DL

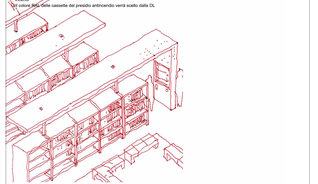

Allungamento delle testate delle librerie fino a raggiungere il montante a spessore che ospiterà i presidi antincendio.

SCR Piemonte — Società Consortile Per Azioni
Finanziato dall'Unione europea NextGenerationEU
MINISTERO DELLA CULTURA
CITTÀ DI TORINO

DIREZIONE OPERE PUBBLICHE

COMMITTENTE: SCR Piemonte	COMUNE: Città di TORINO
LIVELLO PROGETTUALE: PROGETTO ESECUTIVO	
CUP: C14E21001220001	TITOLO INTERVENTO: "TORINO, IL SUO PARCO, IL SUO FIUME: MEMORIA E FUTURO' REALIZZAZIONE DELLA BIBLIOTECA CIVICA E RIQUALIFICAZIONE DEL TEATRO NUOVO
CODICE LAVORI: 22044D02	
ELABORATO N: AR034	TITOLO ELABORATO: Dettaglio pareti opache per presidio antincendio -ipotesi futuro allestimento parete
DATA EMISSIONE: 25/09/2023	SCALA: VARIE / AREA PROGETTUALE: ARCHITETTURA
FORMATO DI STAMPA: A1+	CODICE GENERALE ELABORATO: 22044D02_1.0_E_AR_00_BA-BB_ GIA_ 2 / NOME FILE: 22044D02_1.0_E_AR_00_B4-BB_ EM_ 2

VERSIONE	DATA	DESCRIZIONE	REDATTO	CONTROLLATO
0	25/08/2023	Prima emissione	ABDR	ABDR
2	Febbraio 2024	Seconda Revisione (Richieste Città)	ABDR	ABDR

IMPRESA AGGIUDICATARIA
cobar
RTP PROGETTAZIONE
Capogruppo Mandataria:
ABDR Architetti Associati S.r.l.
Mandanti:
Dott. Geol. Roberto Balucci
MJW STRUCTURES
mnemes Manens S.p.A.

Integrazione Prestazioni Specialistiche:
Arch. Michele Becco - ABDR Architetti Associati S.r.l.
Progettazione Categoria Edilizia - Beni Tutelati:
Arch. Filippo Raimondo - ABDR Architetti Associati S.r.l.
Geologo
Progettazione Categoria Strutture
Ing. Massimo Majowiecki - MJW STRUCTURES
Progettazione Impianti Elettrici e Speciali
Ing. Massimo Cuaborin - Manens S.p.A.
Progettazione Impianti Meccanici
Ing. Vittorio Stefanelli - Manens S.p.A.
Aspetti Acustici:
Ing. Luca Barbaro - Manens S.p.A.
Progettazione Antincendio:
Per. Ind. Paolo Delle - Manens S.p.A.

COBAR S.r.l.
Dott. Luigi Cavallaro Ossa 111
Sede Amm.: Via Monte Follino 2
10052 Bairona (Bo) Italy

Giovane Professionista:
Arch. Alessandro Biancio - ABDR
BIM Manager:
Arch. Antonella Antonio - ABDR
Responsabile Integrazione Progetto:
Arch. Nicola Bosacchi - ABDR
Consulente Ambiente/DNSH :
Arch. Laura Canaparo

Timbri e Firme

Documento firmato digitalmente

COMMITTENTE: SCR PIEMONTE S.p.A.	**Responsabile del Procedimento:** Arch. Sergio Martio
ORGANISMO DI CONTROLLO: CONTECO S.p.A.	**Responsabile di Commessa:** Ing. Tiziana Costanzo