


LEGENDA COPERTURE

-  Dispositivo di ancoraggio puntuale tipo C
-  Funne in acciaio inox
-  Ringhiere
-  Area d'intervento

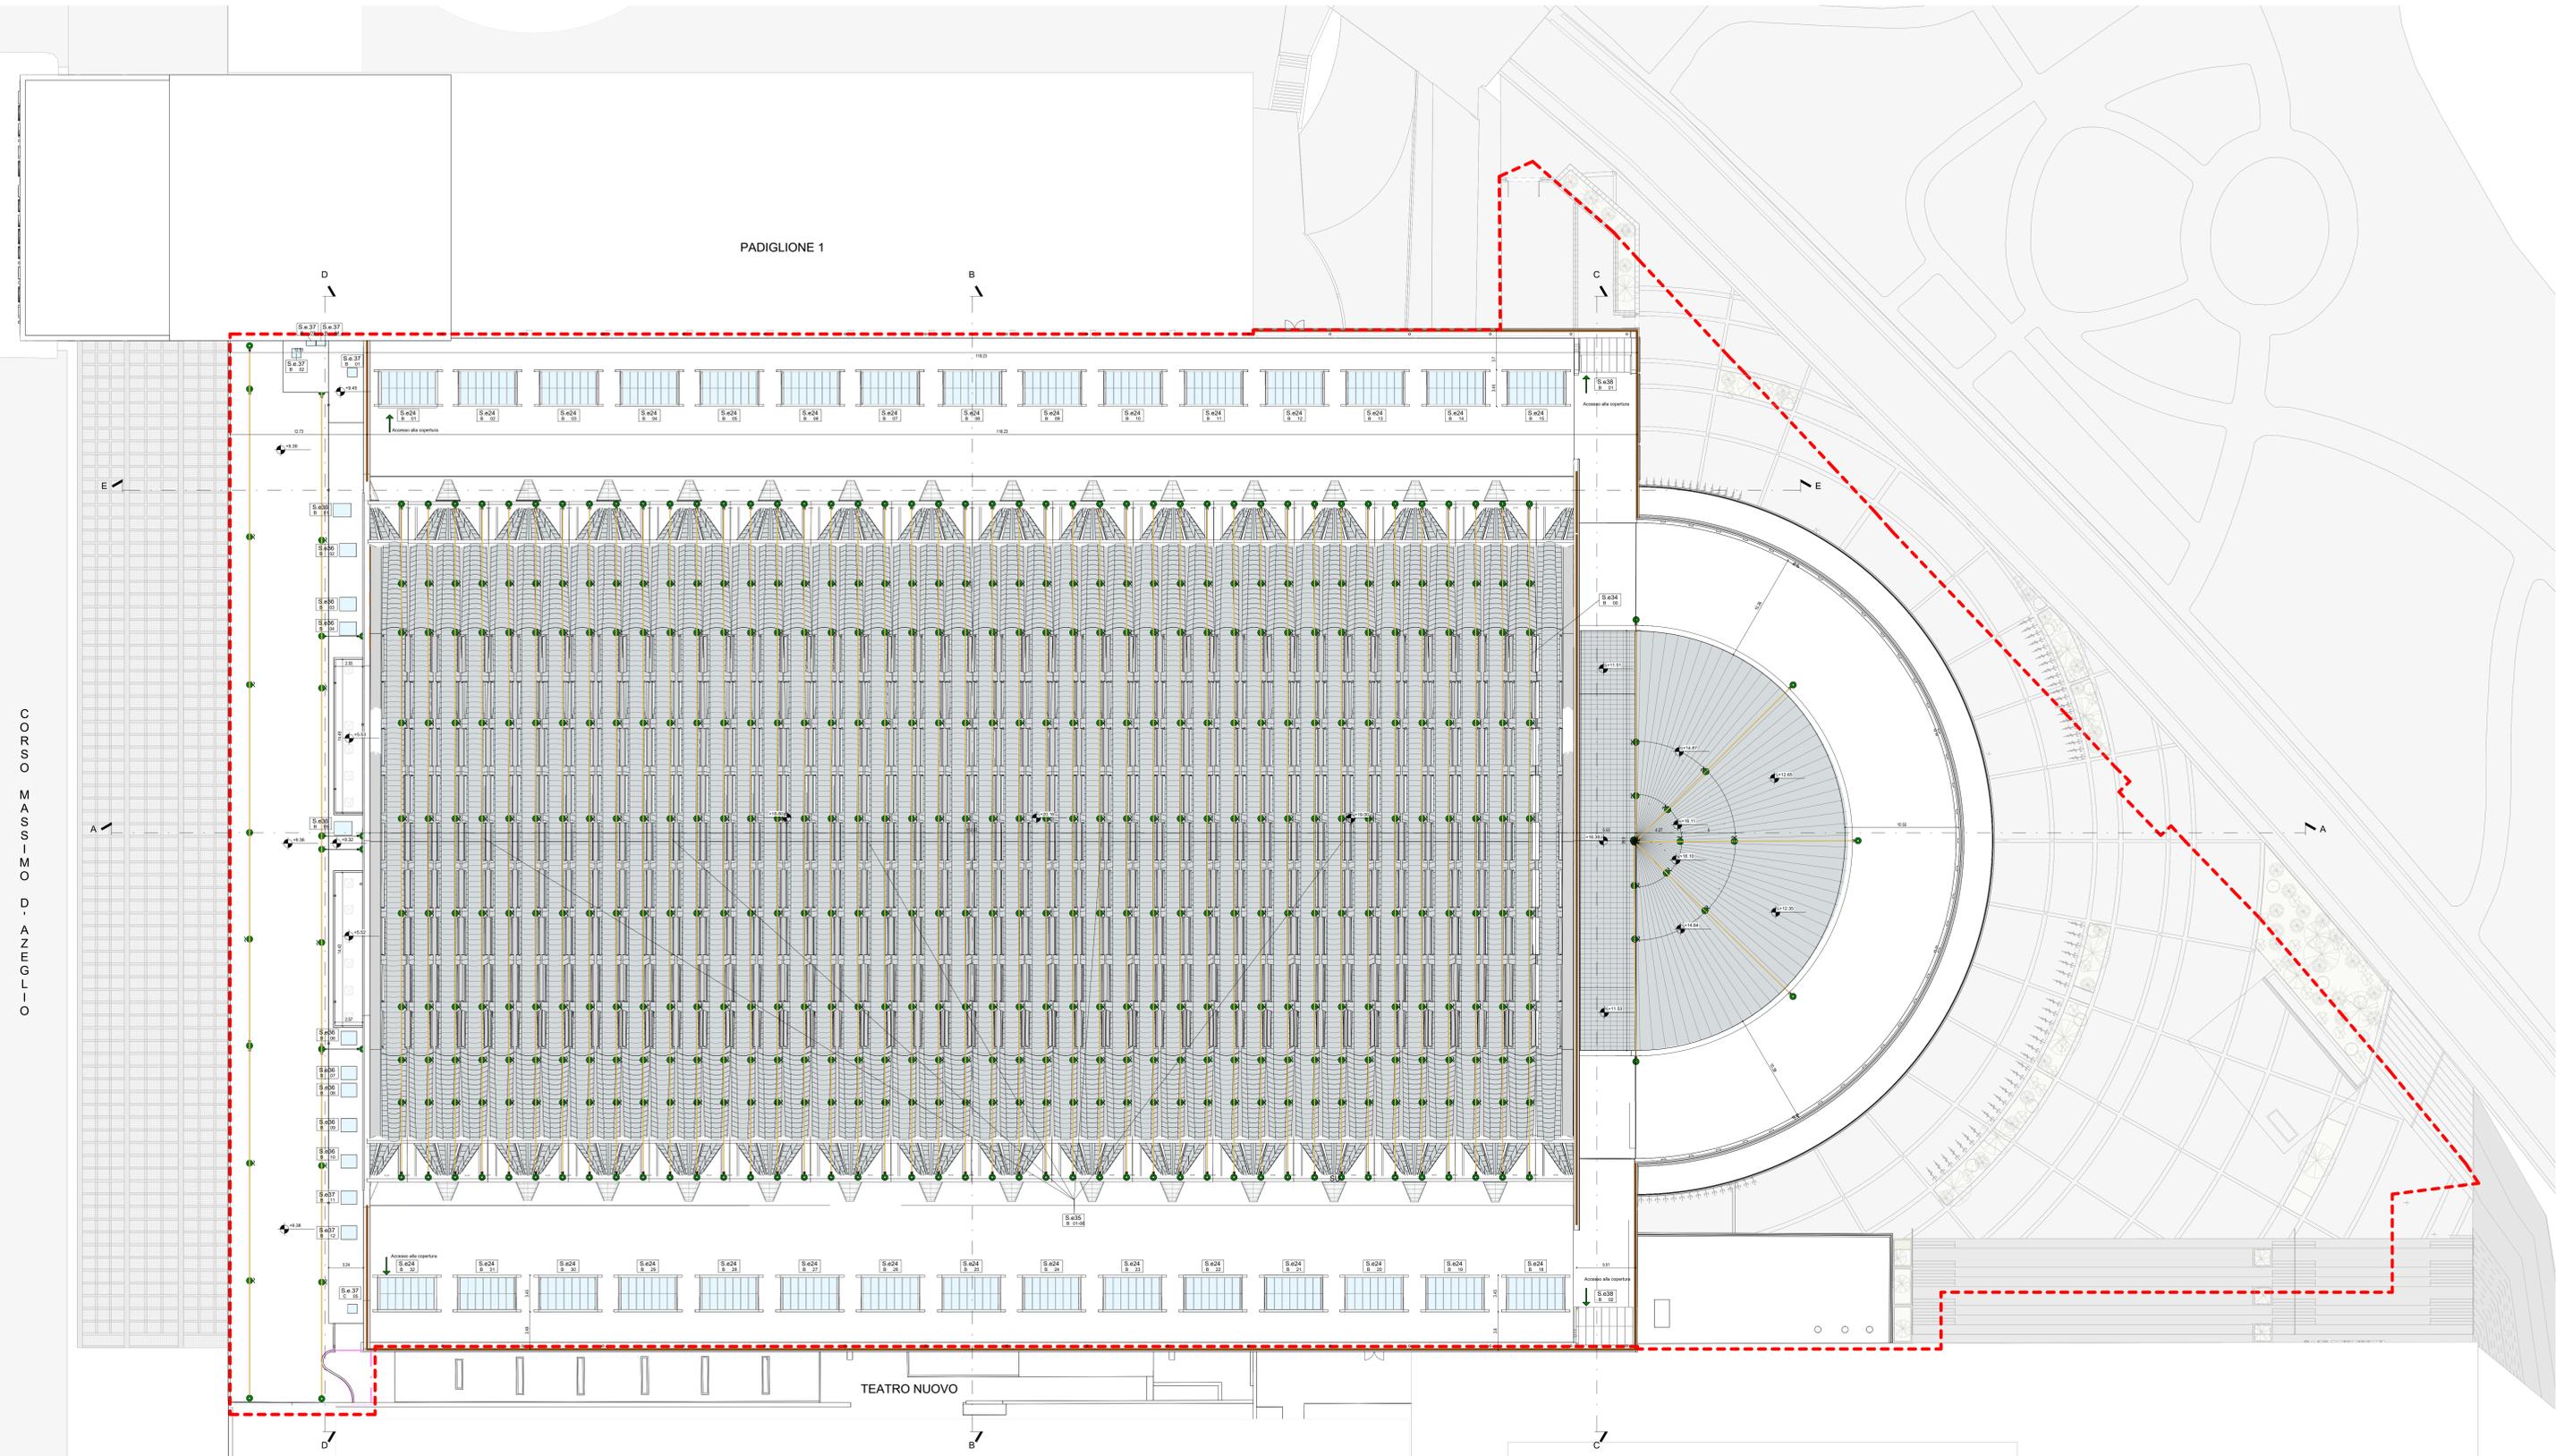

CORSO MASSIMO D'AZEGLIO

PADIGLIONE 1

TEATRO NUOVO

Pianta copertura







DIREZIONE OPERE PUBBLICHE

COMMITTENTE SCR Piemonte		COMUNE Città di TORINO					
PROGETTO DI FATTIBILITÀ TECNICO ECONOMICA							
CUP C14E2100122001	TITOLO INTERVENTO TORINO, IL SUO PARCO, IL SUO FIUME: MEMORIA E FUTURO' REALIZZAZIONE DELLA BIBLIOTECA CIVICA E RIQUALIFICAZIONE DEL TEATRO NUOVO						
CODICE OPERA 22044D02							
ELABORATO N. 004	TITOLO ELABORATO PROGETTO	Pianta copertura					
DATA novembre 2022	SCALA Come indicato	AREA PROGETTUALE ARCHITETTONICO					
FORMATO DI STAMPA 1470x742,5 mm	CODICE GENERALE ELABORATO 22044D02_1_0_PA_AH_00_AE_004_1	NOME FILE					
VERSIONE	DATA	DESCRIZIONE	DIS. CONTR. APPR.				
0	settembre 2022	Prima emissione	BRD IS. LCR				
1	novembre 2022	Emessa per Conferenza dei Servizi	BRD IS. LCR				
<p>RTP PROGETTAZIONE</p> <table style="width: 100%; font-size: 6px;"> <tr> <td style="width: 50%;"> RAFAEL MONEO Arch. Rafael Monero (mandante) <small>via Cavour 30001 (Madrilione)</small> ICIS S.r.l. (mandataria) <small>via Molino 10 - 10128 Torino</small> ICIS S.r.l. (mandataria) <small>C.so S. Pietro 1 - 10128 Torino</small> <small>Ing. Giambattista Quirico (mandante)</small> <small>C.so Garibaldi 10 - 10128 Torino</small> MCM Ingegneria (mandataria) <small>Via S. Francesco 10 - 10128 Torino</small> onleco S.r.l. (mandataria) <small>Via Pignone 2 - 10128 Torino</small> </td> <td style="width: 50%;"> <p>TIMBRI - FIRME</p> <table style="width: 100%; font-size: 6px;"> <tr> <td style="width: 50%;"> Arch. Rafael Monero Arch. Saverio Ongia d'Isola (Isolarchitetti Srl) </td> <td style="width: 50%;"> Ing. Luciano Luciani (ICIS Srl) </td> </tr> </table> </td> </tr> </table>				RAFAEL MONEO Arch. Rafael Monero (mandante) <small>via Cavour 30001 (Madrilione)</small> ICIS S.r.l. (mandataria) <small>via Molino 10 - 10128 Torino</small> ICIS S.r.l. (mandataria) <small>C.so S. Pietro 1 - 10128 Torino</small> <small>Ing. Giambattista Quirico (mandante)</small> <small>C.so Garibaldi 10 - 10128 Torino</small> MCM Ingegneria (mandataria) <small>Via S. Francesco 10 - 10128 Torino</small> onleco S.r.l. (mandataria) <small>Via Pignone 2 - 10128 Torino</small>	<p>TIMBRI - FIRME</p> <table style="width: 100%; font-size: 6px;"> <tr> <td style="width: 50%;"> Arch. Rafael Monero Arch. Saverio Ongia d'Isola (Isolarchitetti Srl) </td> <td style="width: 50%;"> Ing. Luciano Luciani (ICIS Srl) </td> </tr> </table>	Arch. Rafael Monero Arch. Saverio Ongia d'Isola (Isolarchitetti Srl)	Ing. Luciano Luciani (ICIS Srl)
RAFAEL MONEO Arch. Rafael Monero (mandante) <small>via Cavour 30001 (Madrilione)</small> ICIS S.r.l. (mandataria) <small>via Molino 10 - 10128 Torino</small> ICIS S.r.l. (mandataria) <small>C.so S. Pietro 1 - 10128 Torino</small> <small>Ing. Giambattista Quirico (mandante)</small> <small>C.so Garibaldi 10 - 10128 Torino</small> MCM Ingegneria (mandataria) <small>Via S. Francesco 10 - 10128 Torino</small> onleco S.r.l. (mandataria) <small>Via Pignone 2 - 10128 Torino</small>	<p>TIMBRI - FIRME</p> <table style="width: 100%; font-size: 6px;"> <tr> <td style="width: 50%;"> Arch. Rafael Monero Arch. Saverio Ongia d'Isola (Isolarchitetti Srl) </td> <td style="width: 50%;"> Ing. Luciano Luciani (ICIS Srl) </td> </tr> </table>	Arch. Rafael Monero Arch. Saverio Ongia d'Isola (Isolarchitetti Srl)	Ing. Luciano Luciani (ICIS Srl)				
Arch. Rafael Monero Arch. Saverio Ongia d'Isola (Isolarchitetti Srl)	Ing. Luciano Luciani (ICIS Srl)						
ORGANISMO DI CONTROLLO CONTECO S.p.A.		SCR PIEMONTE S.p.A.					
Responsabile di Commessa: Ing. Daniele Baldi		Responsabile del Procedimento: Arch. Sergio Manto					

Questo elaborato è di proprietà della Società di Convezione Regione Piemonte S.p.A. Qualsiasi divulgazione o riproduzione anche parziale, deve essere espressamente autorizzata.
SCR Piemonte S.p.A.