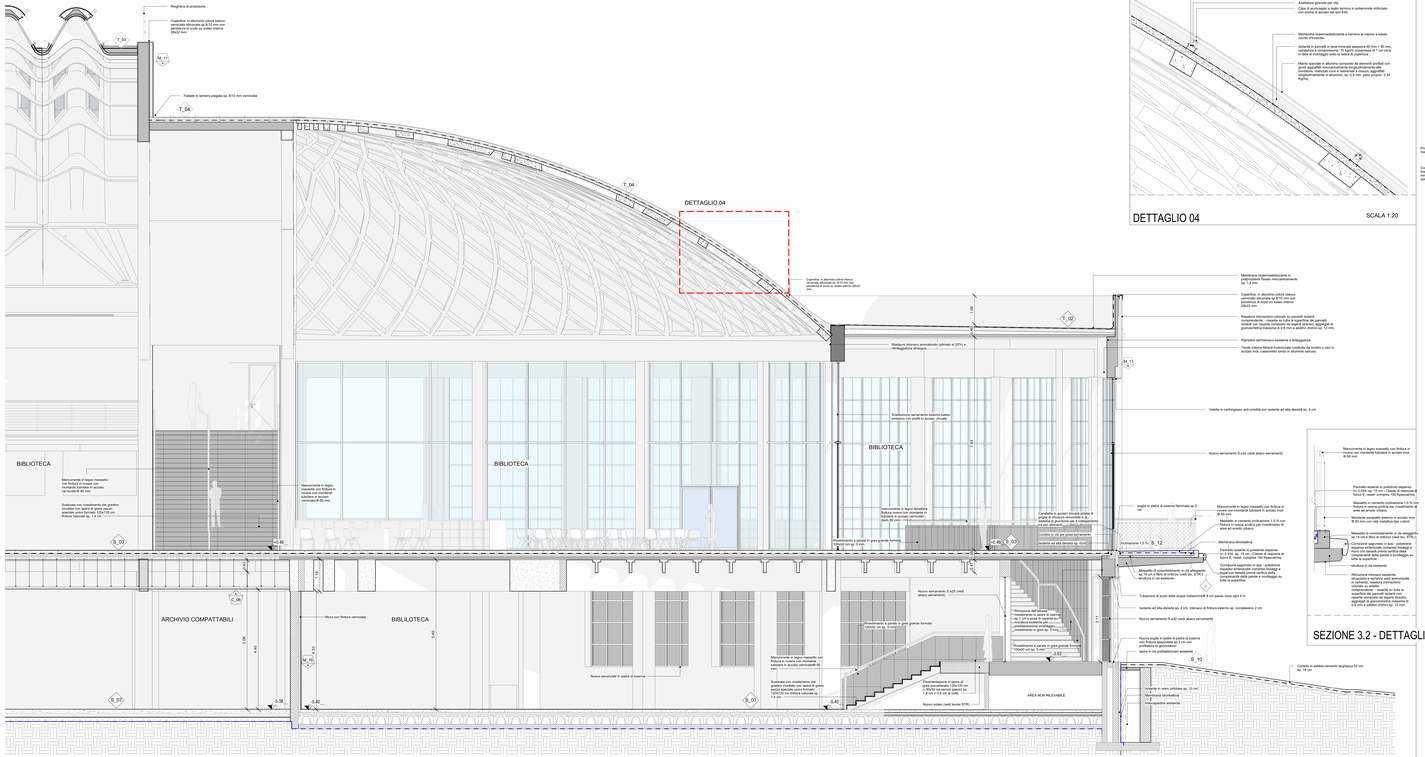
DETTAGLIO 04
BIBLIOTECA
BIBLIOTECA
BIBLIOTECA
ARCHIVIO COMPATTABILI
BIBLIOTECA
Ringhiera di protezione
Copertina in alluminio colore bianco verniciato alluminata sp.8/10 mm con rivestimento in lana di roccia tipo rockpanel 28x22 mm
Falsoto in lamiera piegata sp. 8/10 mm verniciata
Copertina in alluminio colore bianco verniciato alluminata sp.8/10 mm con sagoma in acciaio a vista colore bianco 28x22 mm
Manicorrente in legno massello con finitura in rovere con montante tubolare in acciaio verniciato 80 mm
Scaldapiede con rivestimento del gradino modellato con lastra di grès porcellanato spessore circa 5mm finitura naturale sp. 1,4 cm
Nuovo davanzale in pietra di luserna
Nuovo serramento S.a(3) (vedi abaco serramenti)
Nuovo serramento S.a(4) (vedi abaco serramenti)
Nuovo serramento S.a(2) (vedi abaco serramenti)
Nuova soglia in pietra di pietra di luserna con finitura spazzolata sp.3 cm con profilatura di gocciolatoio
lastra in cls prefabbricato esistente
Controtelaio in legno lamellare sagomato per il fissaggio del davanzale in pietra di luserna
Rivestimento a parete in gres grande formato (formato cm 60x120)
Rivestimento a parete in gres grande formato (formato cm 60x120)
