


| LEGENDA PIANO TERRA   |                                | ARR  |                  |
|-----------------------|--------------------------------|--|------------------|
| Riferimento grafico   | Denominazione schede di arredo | ARR  | Composizione     |
| TAVOLO BALCONATE      | ARR_01                         | LIBRERIA CIRCOLARE - H 110 cm                    | P2_0_7           |
| LIBRERIA - H 150 cm_A | P2_0_3, P2_0_4, P2_0_8         | LIBRERIA MONOFRONTE - H 300 cm                   | ARR_18           |
| LIBRERIA - H 150 cm_B | P2_0_1, P2_0_2, P2_0_7, P2_11  | LIBRERIA A PARETE SU MISURA                      | ARR_134          |
| LIBRERIA - H 150 cm_C | P2_0_3, P2_0_4, P2_0_8         | ESPOSITORI A COLONNA_A                           | ARR_21           |
| LIBRERIA - H 110 cm_A | P2_0_1, P2_0_8                 | ESPOSITORI A COLONNA_B                           | ARR_22           |
| LIBRERIA - H 110 cm_C | P2_0_7                         | ESPOSITORI ORIZZONTALI_B                         | ARR_25           |
|                       |                                | ESPOSITORI ORIZZONTALI_C                         | ARR_26           |
|                       |                                | ESPOSITORI ORIZZONTALI_D                         | ARR_27           |
|                       |                                | ESPOSITORI ORIZZONTALI_E                         | ARR_28           |
|                       |                                | ESPOSITORI ORIZZONTALI_F                         | ARR_29           |
|                       |                                | CONTENITORI A GIORNO_A                           | ARR_30           |
|                       |                                | CONTENITORI A GIORNO_C                           | ARR_32           |
|                       |                                | SEDUTE INFORMALI IMBOTTITE_A                     | ARR_48           |
|                       |                                | SEDUTE INFORMALI IMBOTTITE_B                     | ARR_48           |
|                       |                                | SEDUTE INFORMALI IMBOTTITE_D                     | ARR_51           |
|                       |                                | SEDUTE DA LETTURA_A                              | ARR_41           |
|                       |                                | SEDUTE DA LETTURA_B                              | ARR_42           |
|                       |                                | SGABELLI_A                                       | ARR_43           |
|                       |                                | SGABELLI_C                                       | ARR_47           |
|                       |                                | POLTRONE_D                                       | ARR_55           |
|                       |                                | POLTRONE_B                                       | ARR_53           |
|                       |                                | POLTRONE_C                                       | ARR_54           |
|                       |                                | DIVANI_A   | ARR_56           |
|                       |                                | DIVANI_B   | ARR_57           |
|                       |                                | DIVANI_C   | ARR_58           |
|                       |                                | DIVANI_D   | ARR_59           |
|                       |                                | POUF_A   | ARR_60           |
|                       |                                | POUF_B   | ARR_61           |
|                       |                                | POUF_C   | ARR_62           |
|                       |                                | POUF COMPONIBILI_A                               | ARR_64           |
|                       |                                | POUF COMPONIBILI_B                               | ARR_65           |
|                       |                                | POUF COMPONIBILI_D                               | ARR_67           |
|                       |                                | POUF COMPONIBILI_E                               | ARR_68           |
|                       |                                | POUF COMPONIBILI_F                               | ARR_69           |
|                       |                                | MATERASSINI_B                                    | ARR_71           |
|                       |                                | MATERASSINI_C                                    | ARR_72           |
|                       |                                | TAVOLO DA LETTURA_A                              | ARR_73           |
|                       |                                | TAVOLI A RIBALTA E SU RUOTE_A                    | ARR_77           |
|                       |                                | TAVOLI A RIBALTA E SU RUOTE_B                    | ARR_78           |
|                       |                                | TAVOLI ALTI_B                                    | ARR_84           |
|                       |                                | TAVOLI INFORMALI_A                               | ARR_85           |
|                       |                                | TAVOLI INFORMALI_D                               | ARR_88           |
|                       |                                | TAVOLI INFORMALI_E                               | ARR_89           |
|                       |                                | TAVOLI INFORMALI_F                               | ARR_90           |
|                       |                                | TAVOLI QUADRATO                                  | ARR_139          |
|                       |                                | TAVOLI COMPONENTI_A                              | ARR_79           |
|                       |                                | CARRELS_A  | ARR_94           |
|                       |                                | CARREL STUDIO INDIVIDUALE                        | ARR_137          |
|                       |                                | ACCESSORI_POSTAZIONE OPAC                        | ARR_86           |
|                       |                                | ACCESSORI_BOX RESTITUZIONE LIBRI                 | ARR_100          |
|                       |                                | ACCESSORI_COMPOSIZIONE VERDE                     | ARR_101          |
|                       |                                | ACCESSORI_TAVOLO BAMBINI                         | ARR_102          |
|                       |                                | ACCESSORI_SEGGIOLA BAMBINI                       | ARR_103          |
|                       |                                | ACCESSORI_BRANDINA INFERMERIA                    | ARR_104          |
|                       |                                | ACCESSORI_GIOCO BAMBINI A FORMA DI PIANTA        | ARR_105          |
|                       |                                | ACCESSORI_COMPOSIZIONE A GRADONI - VISIERA       | ARR_106          |
|                       |                                | ACCESSORI_COMPOSIZIONE A GRADONI - PEDANA H19 CM | ARR_107          |
|                       |                                | ACCESSORI_COMPOSIZIONE A GRADONI - PEDANA H37 CM | ARR_108          |
|                       |                                | ACCESSORI_COMPOSIZIONE A GRADONI - CUSCINO       | ARR_110          |
|                       |                                | ACCESSORI_COMPOSIZIONE A GRADONI - CUSCINO       | ARR_110          |
|                       |                                | ACCESSORI_ABBRACCIO APPOGGIO                     | ARR_114          |
|                       |                                | ACCESSORI_CUSCINO                                | ARR_115          |
|                       |                                | ACCESSORI_SEDUTE SU TELAIO A QUATTRO GAMBE       | ARR_116          |
|                       |                                | ACCESSORI_POUF ROTONDI BASSI                     | ARR_117          |
|                       |                                | TAPPETI_A,B,C,D,F                                | ARR_130, ARR_131 |

**PIANTA PIANO TERRENO**

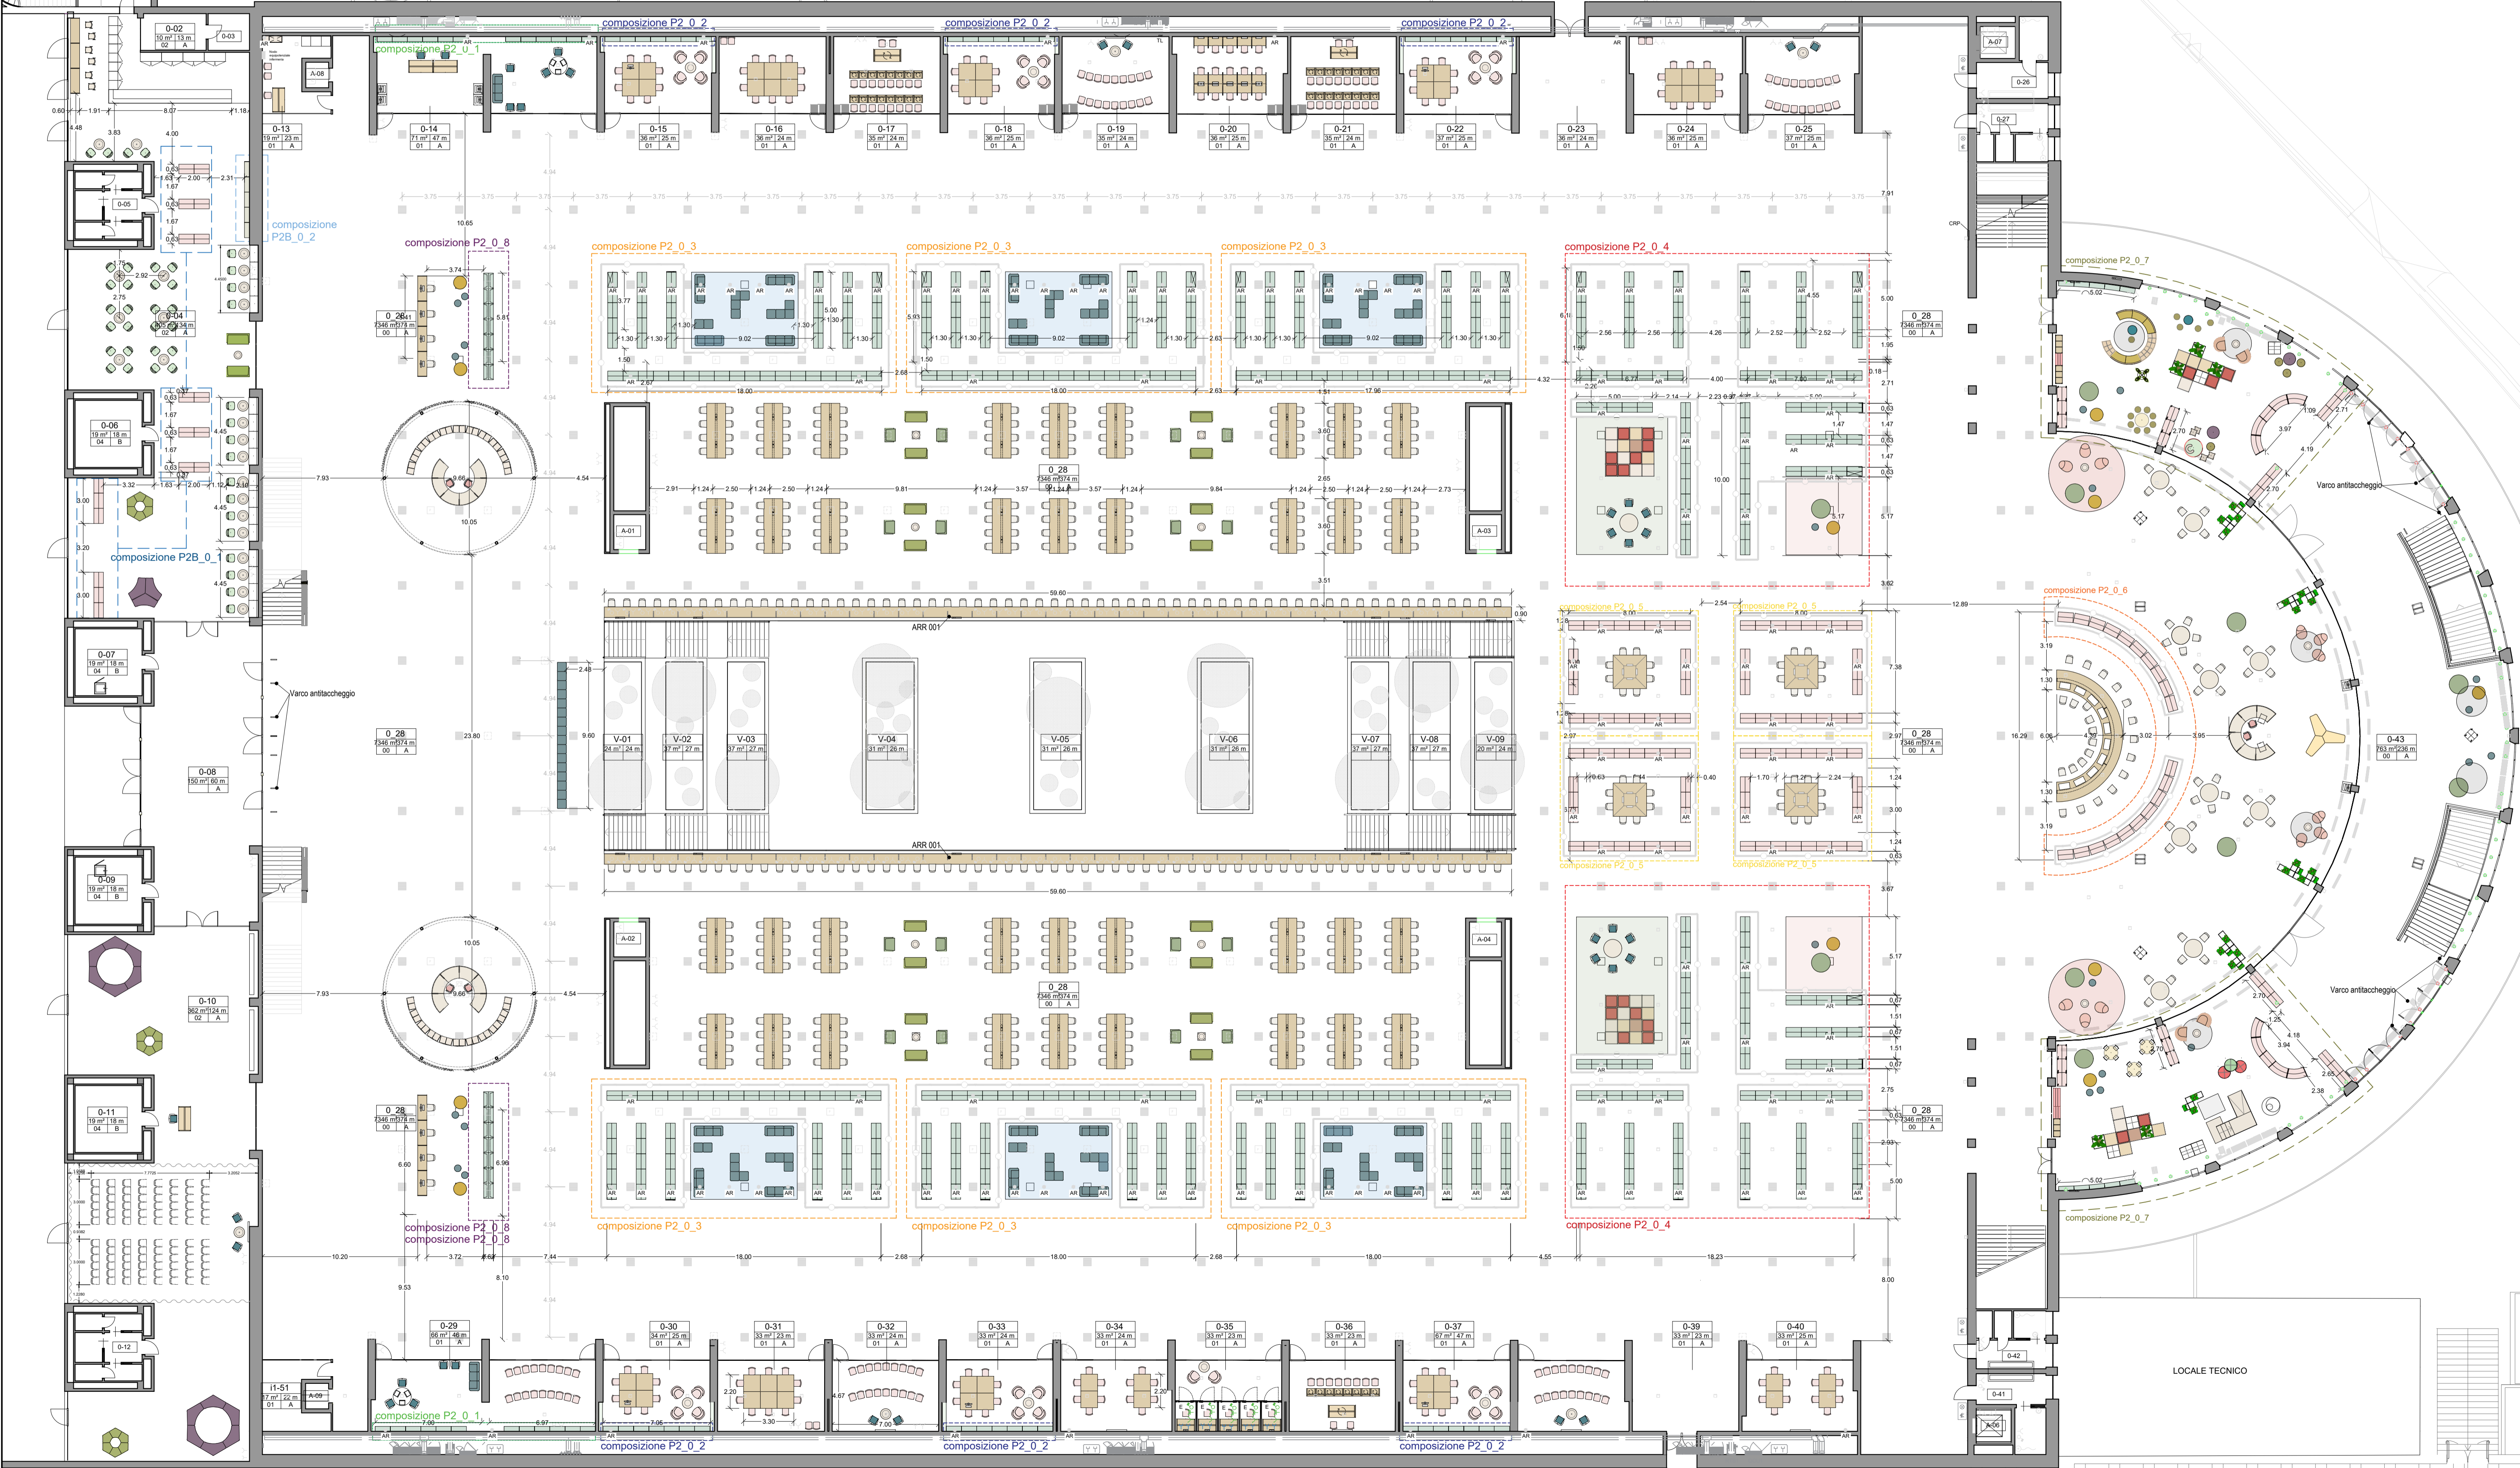

| LEGENDA PREDISPOSIZIONI IMPIANTISTICHE |  | ARR     |
|--|--|---------|
| GIUCHI                                 | Pavimento tipo A, in c.a. prefabbricato carrabile 40x40x40, completo di cassero carrabile, sventole finitura come il pavimento.                        | ARR_133 |
| BANCONE ACCOGLIENZA ABSIDE             | Pavimento tipo B, in c.a. prefabbricato carrabile 40x40x40, completo di cassero carrabile, sventole finitura come il pavimento.                        | ARR_127 |
| TAVOLO A EMICICLO                      | Pavimento tipo C, in c.a. prefabbricato carrabile 40x40x40, completo di cassero carrabile, sventole finitura come il pavimento.                        | ARR_138 |
| BANCONE DI ACCOGLIENZA PRINCIPALE      | Bocchette di mandata aria.   | ARR_126 |
|  | Bocchette di mandata aria, Chiusi.   |         |
|  | Punti di alimentazione elettrica diretta in derivazione dal quadro di zona. Circuito normale. Alimentazione Arred / scaffali. Alimentazione water mat. |         |

Scaffali dotati di copertura antiscandalo





**DIREZIONE OPERE PUBBLICHE**

|  |  |  |                   |
|--|--|--|-------------------|
| COMMITTENTE<br><b>SCR Piemonte</b>               |  | COMUNE<br><b>Città di TORINO</b>                                   |                   |
| <b>PROGETTO DI FATTIBILITÀ TECNICO ECONOMICA</b> |  |  |                   |
| CUP<br><b>C14E21001220001</b>                    | TITOLO INTERVENTO<br><b>TORINO, IL SUO PARCO, IL SUO FIUME: MEMORIA E FUTURO</b> |  |                   |
| CODICE OPERA<br><b>22044D02</b>                  | REALIZZAZIONE DELLA BIBLIOTECA CIVICA E RIQUALIFICAZIONE DEL TEATRO NUOVO        |  |                   |
| ELABORATO N.<br><b>020</b>                       | TITOLO ELABORATO<br><b>PROGETTO - Abaco allestimento piano terra</b>             |  |                   |
| DATA<br><b>Gennaio 2023</b>                      | SCALA<br><b>1:200</b>  | AREA PROGETTUALE<br><b>ARCHITETTURA</b>                            |                   |
| FORMATO DI STAMPA<br><b>A1x5</b>                 | CODICE GENERALE ELABORATO<br><b>22044D02_1_0_P_AH_00_BE_020_2</b>                | NOME FILE<br><b>22044D02_1_0_P_AH_00_BE_020_1_Allestimento.dwg</b> |                   |
| VERSIONE   | DATA   | DESCRIZIONE  | DIS. CONTR. APPR. |
| 0  | Settembre 2022   | Prima emissione  | BND ISL LCN       |
| 1  | Novembre 2022  | Emissione per Conferenza dei Servizi                               | BND ISL LCN       |
| 2  | Gennaio 2023   | Integrazione per ottemperanza pareri CcS                           | BND ISL LCN       |

|   |   |
|---|---|
| <p><b>RTP PROGETTAZIONE:</b></p> <p><b>RAFAEL MONEO</b> Arch. Rafael Moneo(mandante)<br/>Calle Circa 9 - 28002 Maselli(Segrate)</p> <p><b>ISOLARCHITETTI</b><br/>Via Mazzini, 33 - 10123 Torino</p> <p><b>ICIS</b> S.r.l.(mandataria)<br/>C.so Emanuele, 3 - 10128 Torino</p> <p><b>Ing. Quirino</b><br/>Ing. Giambattista Quirico(mandante)<br/>C.so Giovanni Linca, 58 - 10131 Torino</p> <p><b>MCM</b> Ingegneria(mandante)<br/>V.leo Vincenzo Monti, 8 - 10095 Grugliasco (TO)</p> <p><b>onleco</b> Srimandante(mandante)<br/>Via Poglietta, 3 - 10129 Torino</p> | <p><b>TIMBRI - FIRME</b></p> <p>Progettista Architettonico<br/><b>Arch. Rafael Moneo</b><br/><b>Arch. Saverio Oreglia d'Isola (Isolarchitetti Srl)</b></p> <p>Integrazione prestazioni specialistiche:<br/><b>Ing. Luciano Luciani (ICIS Srl)</b></p> |
|---|---|

ORGANISMO DI CONTROLLO  
**CONTECO S.p.A.**  
Responsabile di Commessa: Ing. Daniele Baldi

SCR PIEMONTE S.p.A.  
Responsabile del Procedimento: Arch. Sergio Manto

Questo elaborato è di proprietà della Società di Committenza Regione Piemonte S.p.A. Qualsiasi divulgazione o riproduzione anche parziale, deve essere espressamente autorizzata.  
S.C.R. Piemonte S.p.A.