


LEGENDA PIANO PRIMO

Riferimento grafico	Denominazione schede di arredo		CONTENITORI A GIORNO_B		POLTRONE_C		TAVOLI COMPONIBILI_C		POSTAZIONE UFFICIO		ACCESSORI_COMPOSIZIONE A GRADONI - PEDANA H57 CM		BANCONE POSTAZIONE SINGOLA
	LIBRERIA - H 150 cm_B		ARMADIO COMPOSTO PER UFFICI		POUF_A		TAVOLI COMPONIBILI_D		CARRELS_B		ACCESSORI_COMPOSIZIONE A GRADONI - CUSCINO		
	LIBRERIA MONOFRONTI - H 300 cm		SEDUTE DA LETTURA_A		POUF_D		TAVOLI INFORMALI_A		ACCESSORI_POSTAZIONE OPAC		ACCESSORI_COMPOSIZIONE A GRADONI - VASIERA		ACCESSORI_CUSCINO POSTAZIONE SINGOLA
	ESPOSITORI A COLONNA_A		SEDUTE DA LETTURA_B		POUF_COMPONIBILI_C		TAVOLI INFORMALI_D		ACCESSORI_COMPOSIZIONE A GRADONI - PEDANA H19 CM		ACCESSORI_POUF A CUBO		TAPPETI_F
	ESPOSITORI A COLONNA_B		POLTRONE OPERATIVE_A		POUF_COMPONIBILI_D		TAVOLI INFORMALI_F		ACCESSORI_COMPOSIZIONE A GRADONI - PEDANA H38 CM				
	ESPOSITORI ORIZZONTALI_B		POLTRONE_A		POUF_COMPONIBILI_E		TAVOLO RIUNIONE						

PIANTA PIANO PRIMO

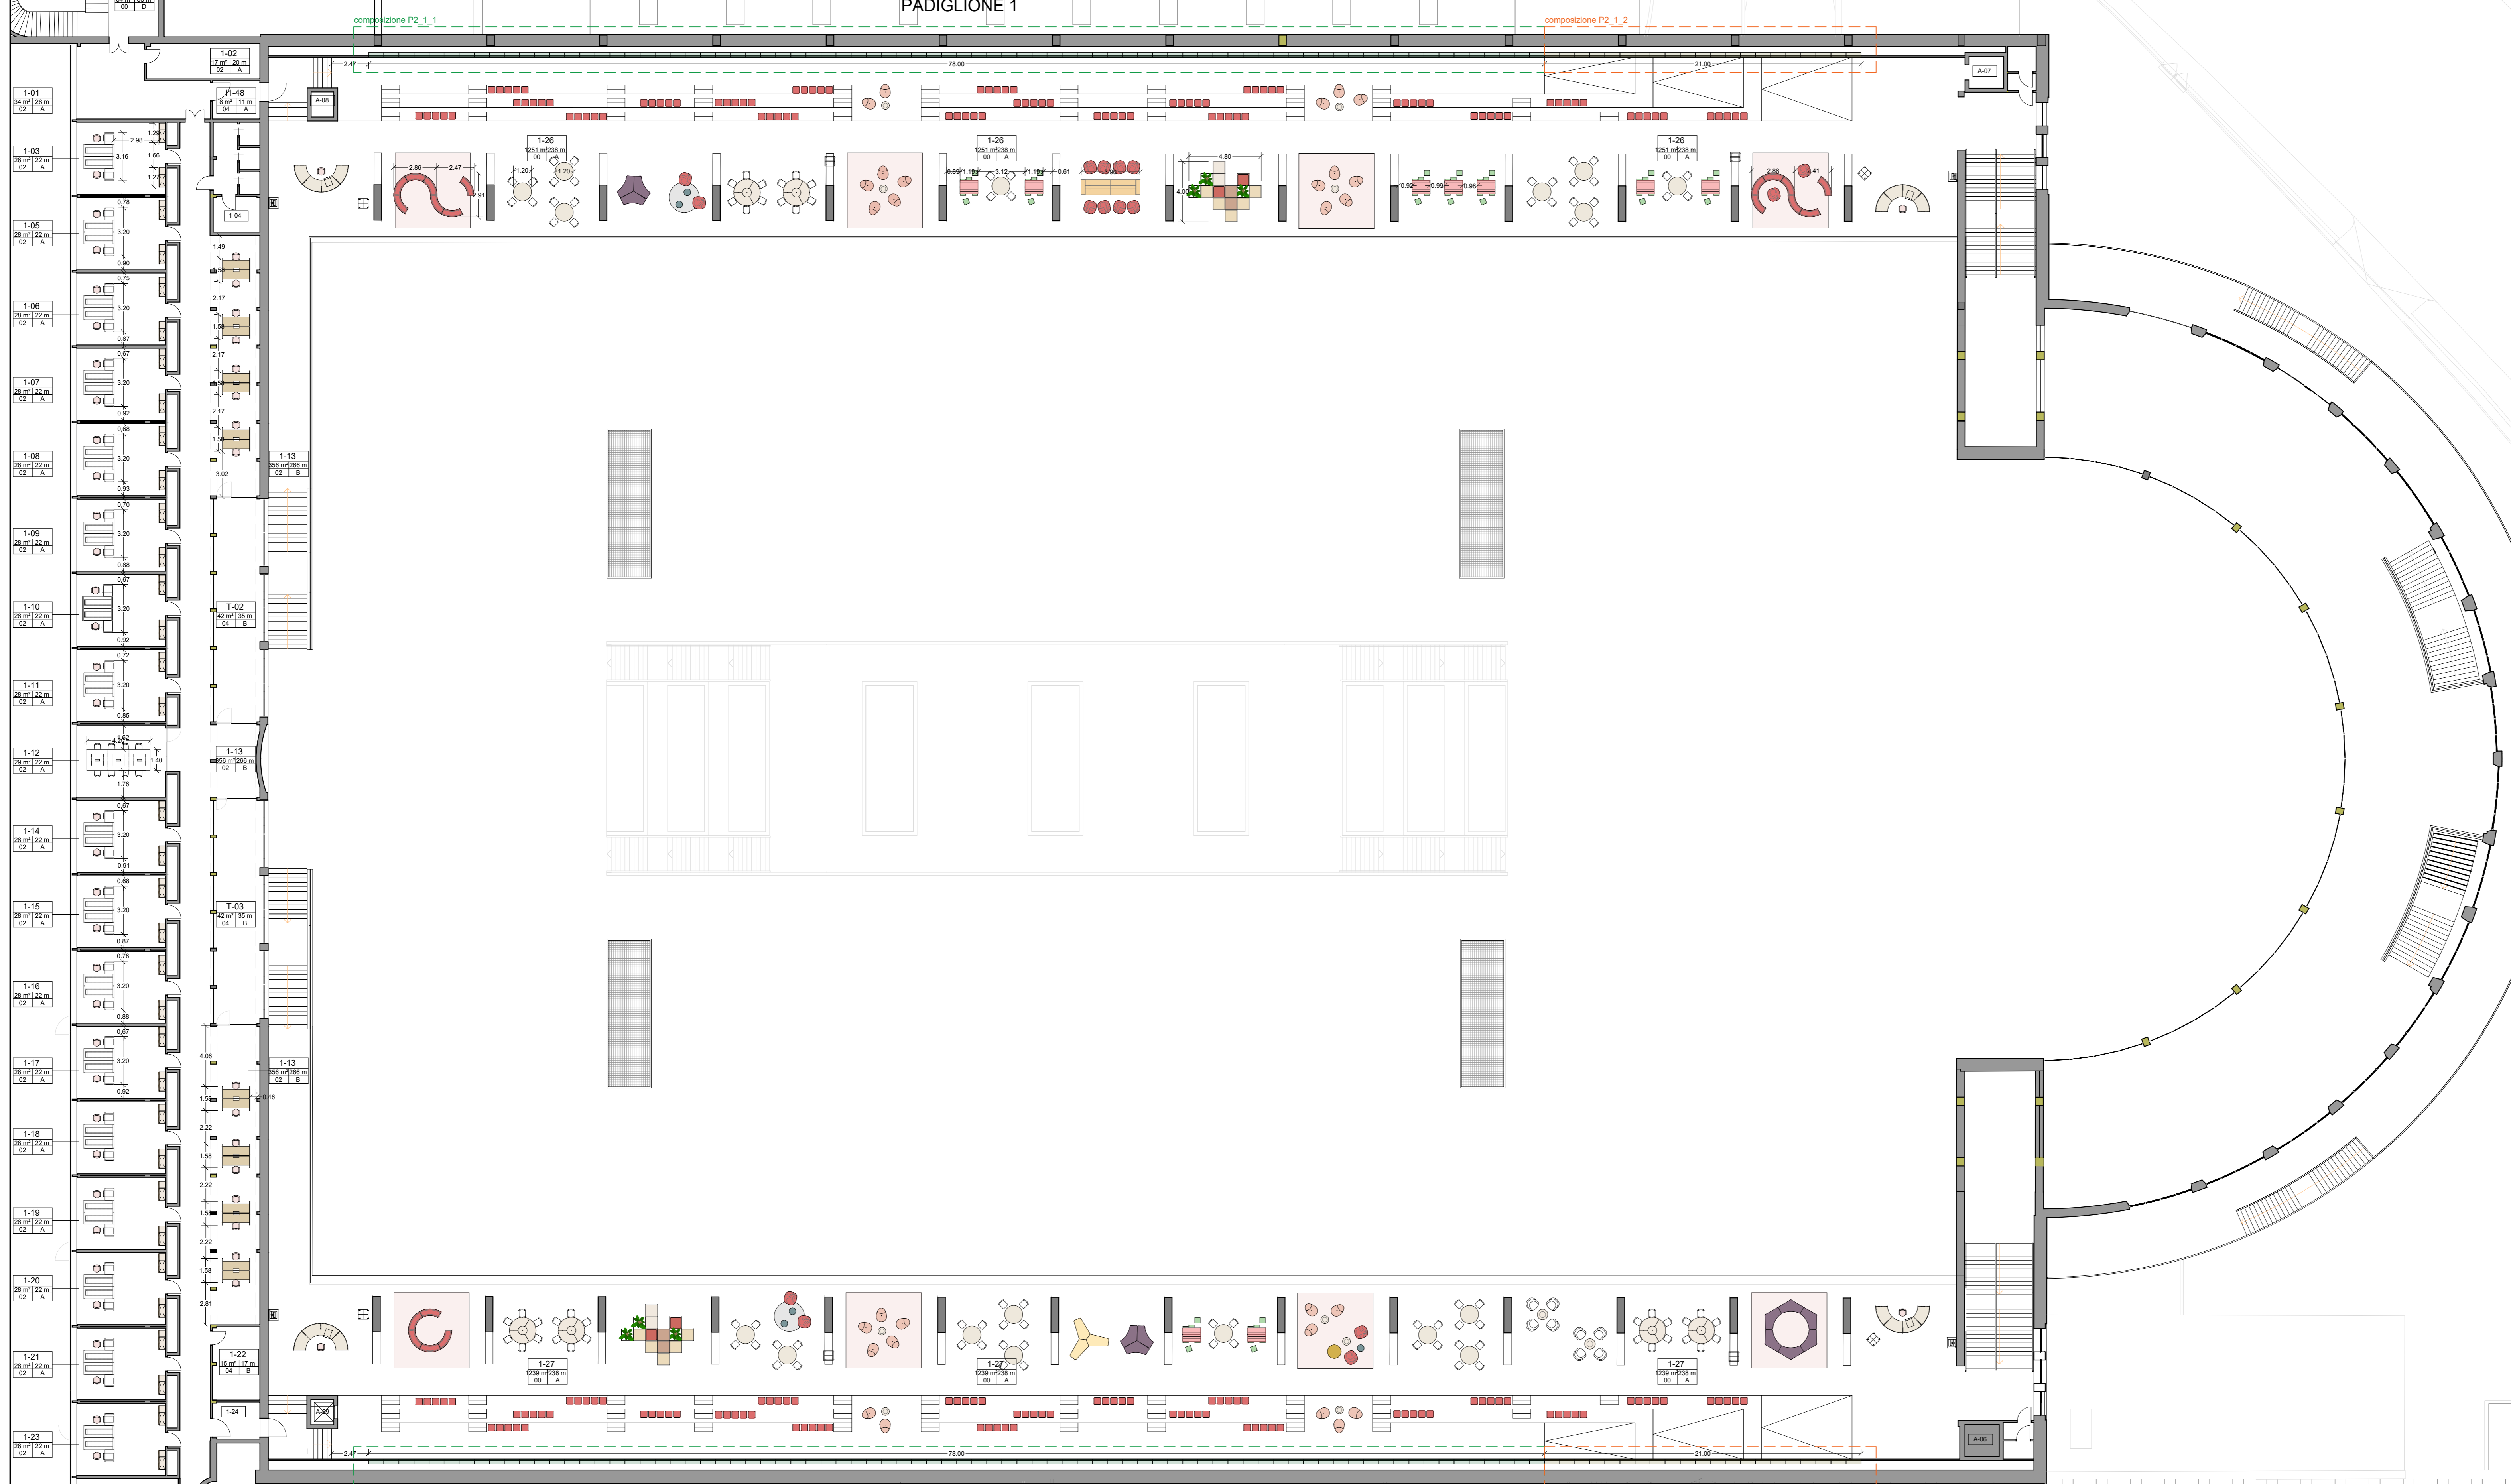

DIREZIONE OPERE PUBBLICHE

COMMITTENTE	SCR Piemonte	COMUNE	Città di TORINO
-------------	--------------	--------	-----------------

PROGETTO DI FATTIBILITÀ TECNICO ECONOMICA

CUP	C14E21001220001	TITOLO INTERVENTO	TORINO, IL SUO PARCO, IL SUO FIUME: MEMORIA E FUTURO"
CODICE OPERA	22044D02		REALIZZAZIONE DELLA BIBLIOTECA CIVICA E RIQUALIFICAZIONE DEL TEATRO NUOVO

ELABORATO N.	021	TITOLO ELABORATO	PROGETTO - Abaco allestimento piano primo
--------------	-----	------------------	---

DATA	Settembre 2022	SCALA	1:200	AREA PROGETTUALE	ARCHITETTONICO
------	----------------	-------	-------	------------------	----------------

FORMATO DI STAMPA	A1x5	CODICE GENERALE ELABORATO	22044D02_1_0_P_AH_00_BE_021_0	NOME FILE	2022-09-23_TOEPRO_PR0_ALLESTIMENTO.dwg
-------------------	------	---------------------------	-------------------------------	-----------	--

VERSIONE	DATA	DESCRIZIONE	DIS.	CONTR.	APPR.
r00	settembre 2022	Prima emissione	BND	ISL	LCN

RTP PROGETTAZIONE	Arch. Rafael Moneo (mandante) Calle Circa 5 - 28002 Madrid (Spagna) Isolarchitetti S.r.l. (mandante) Via Masone, 33 - 10123 Torino ICIS S.r.l. (mandataria) Corso Einaudi, 8 - 10128 Torino Ing. Giovanni Battista Quirico (mandante) Corso Giovanni Lanza, 58 - 10131 Torino MCM Ingegneria (mandante) Viale Vincenzo Monti, 8, 10095 Giugliano (TO) Onleco Srl (mandante) Via Pipelotta, 3 - 10129 Torino.	TIMBRI - FIRME	ARCHITETTONICO Arch. Rafael Moneo Arch. Saverio Oreglia d'Isola (isolarchitetti Srl) Integrazione prestazioni specialistiche: Ing. Luciano Luciani (ICIS Srl)
-------------------	---	----------------	---

ORGANISMO DI CONTROLLO	CONTECO S.p.A. Responsabile di Commessa: Ing. Daniele Baldi	SCR PIEMONTE S.p.A. Responsabile del Procedimento: Arch. Sergio Manto
------------------------	--	--