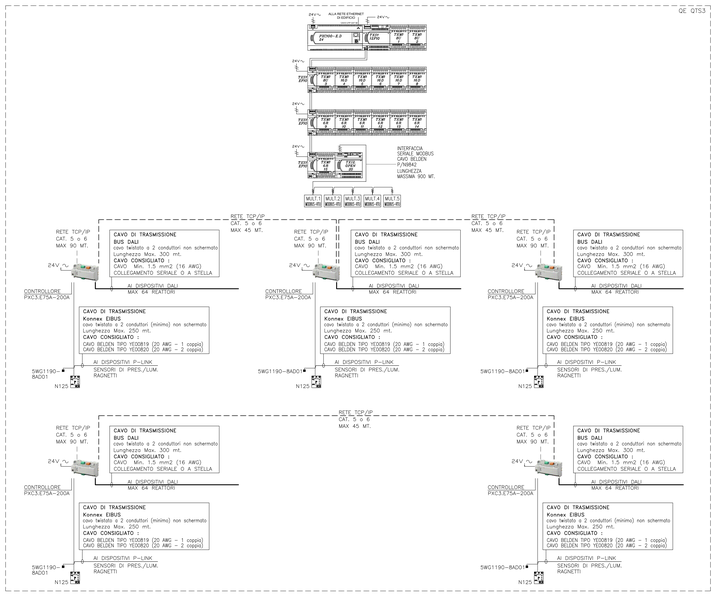

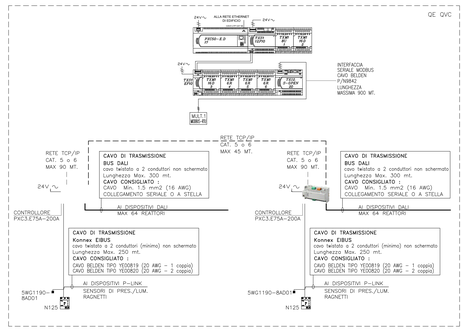

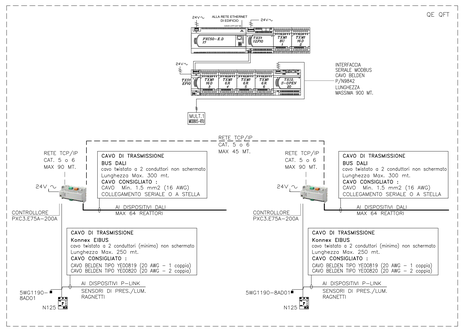

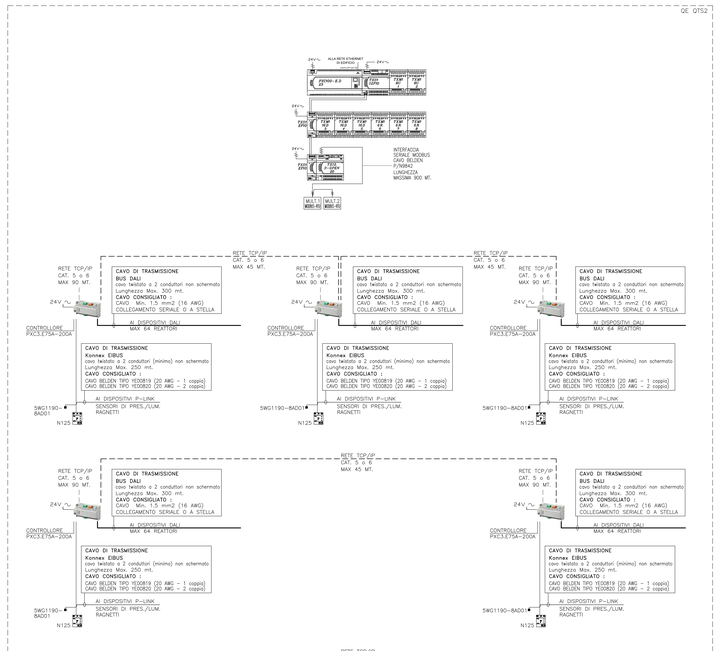

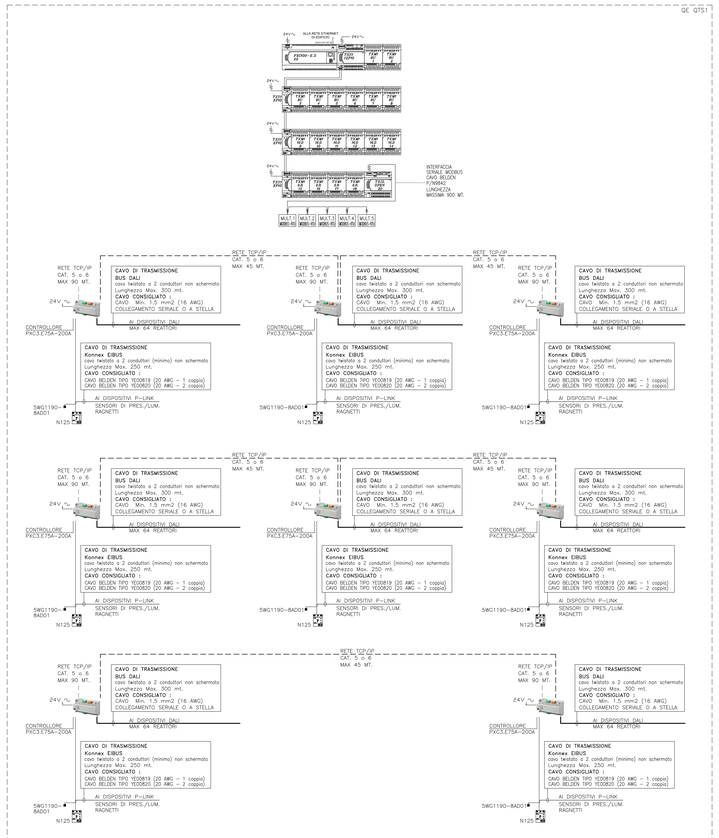

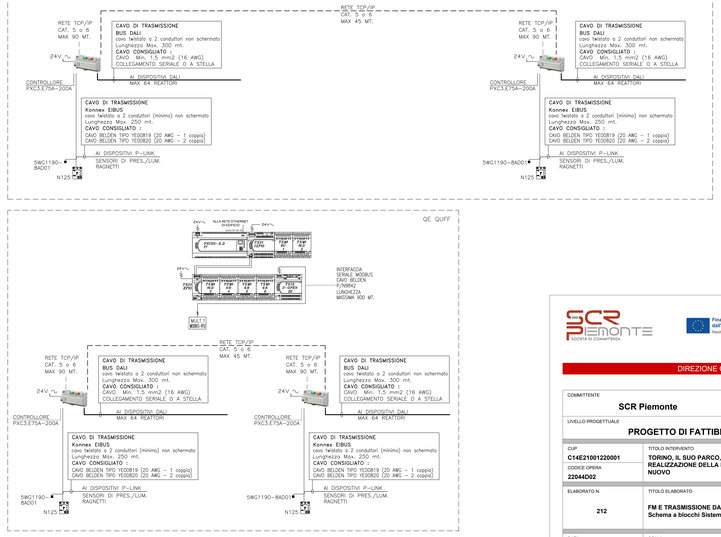

AMBIENTE

P1 2B – 18 FC 4 TUBI; 18 UNITA' CON RITARATURA

PT BIMBI – 32 FC 2 TUBI; 4 UNITA' AMBIENTE CIECA

PT 2B – 7 FC 4 TUBI; 7 UNITA' AMBIENTE CIECA

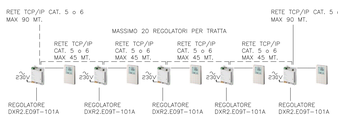

PI NORD – 2 FC 2 TUBI; 2 UNITA' AMBIENTE CON RITARATURA

PI SUD – 4 FC 2 TUBI; 4 UNITA' AMBIENTE CON RITARATURA

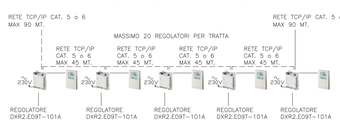

RETE TCP/IP CAT. 5 o 6 MAX 90 MT.

TOUCH PANEL 15" – PXM50.E
CONTROLLO LUCI

RETE TCP/IP CAT. 5 o 6 MAX 90 MT.

TOUCH PANEL 15" – PXM50.E
CONTROLLO LUCI

NOTE TECNICHE

IL PRESENTE ELABORATO VUOLE RAPPRESENTARE UNO SCHEMA DI PRINCIPIO PER LA REALIZZAZIONE DEL SISTEMA DI SUPERVISIONE E DI REGOLAZIONE TERMOFLUIDICA. PER LA DISPOSIZIONE DEGLI ELEMENTI OCCORRE FARE RIFERIMENTO AGLI ELABORATI SPECIFICI.
I COLLEGAMENTI RIPORTATI SULLO SCHEMA SONO INDICATIVI E DOVRANNO ESSERE VERIFICATI CON IL COSTRUTTORE DEL SISTEMA.
LE EVENTUALI MARCHE E MODELLI RIPORTATI DELLE APPARECCHIATURE SONO DA INTENDERSI COME RIFERIMENTO TECNICO PER AVERE DELLE CARATTERISTICHE COSTRUTTIVE TIPO, MA OVVIAMENTE I CONTENUTI E LE CONSIDERAZIONI SONO DI VALENZA GENERALE E SI POTREBBERO PERTANTO ESTENDERE AD APPARECCHI DI ANALOGHE CARATTERISTICHE MA DI COSTRUTTORI DIVERSI.

SCR PIEMONTE SOCIETÀ DI COMMITTENZA

Finanziato dall'Unione europea NextGenerationEU

CITTÀ DI TORINO

DIREZIONE OPERE PUBBLICHE

COMMITTENTE	COMUNE
SCR Piemonte	**Città di TORINO**

LIVELLO PROGETTUALE
PROGETTO DI FATTIBILITÀ TECNICO ECONOMICA

CUP	TITOLO INTERVENTO
C14E21001220001	**TORINO, IL SUO PARCO, IL SUO FIUME: MEMORIA E FUTURO" REALIZZAZIONE DELLA BIBLIOTECA CIVICA E RIQUALIFICAZIONE DEL TEATRO NUOVO**
CODICE OPERA: **2204AD2**	

ELABORATO N.	TITOLO ELABORATO
212	**FM E TRASMISSIONE DATI - PROGETTO - Schema a blocchi Sistema di regolazione e BMS Lato sinistro**

DATA	SCALA	AREA PROGETTUALE
Settembre 2022		**IMPIANTI ELETTRICI**

FORMATO DI STAMPA	CODICE GENERALE ELABORATO	NOME FILE
A0x7	**2204AD2_1_0_P_IE_00_AE_212_0**	01. COMMESSE_IN_CORSO\2205F - SCR IOS Biblioteca Civica Centrale TEATRO_Definitivo\03.IEG\00AREAIE_00_AE_212_0.dwg (e dwg\01.BIM)

VERSIONE	DATA	DESCRIZIONE	DIS.	CONTR.	APPR.
0	Settembre 2022	Prima emissione	PRT	BRT	LCN

RTP PROGETTAZIONE

RAFAEL MONEO Arch. Rafael Moneo (mandante)
Calle Cruz 2–3600 Zaragoza (Spagna)

Isolarchitetti S.r.l. (mandante)
Via Madama 25 – 10123 Torino

ICIS S.r.l. (mandante)
Corso Einaudi 8 – 10128 Torino

Ing. Quirico (mandante)
Via Giovanni Battista Quirico 2 – 10141 Torino

MCM Ingegneria (mandante)
Via Lanzo 69/A – 10088 Chiaverano (TO)

Onleco Srl (mandante)
Via Pigafetta 2 – 10129 Torino

TIMBRI - FIRME

Progettista impianti elettrici:
Ing. Federico Bertolino (MCM Ingegneria S.r.l.)

Integrazione prestazioni specialistiche:
Ing. Luciano Luciani (ICIS Srl)

ORGANISMO DI CONTROLLO
CONTECO S.p.A.
Responsabile di Commessa: **Ing. Daniele Baldi**

SCR PIEMONTE S.p.A.
Responsabile del Procedimento: **Arch. Sergio Manto**

Questo elaborato è di proprietà della Società di Committenza Regione Piemonte S.p.A., Qualsiasi divulgazione o riproduzione anche parziale, deve essere espressamente autorizzata.
S.C.R. Piemonte S.p.A.