




Prospetto Nord-Ovest

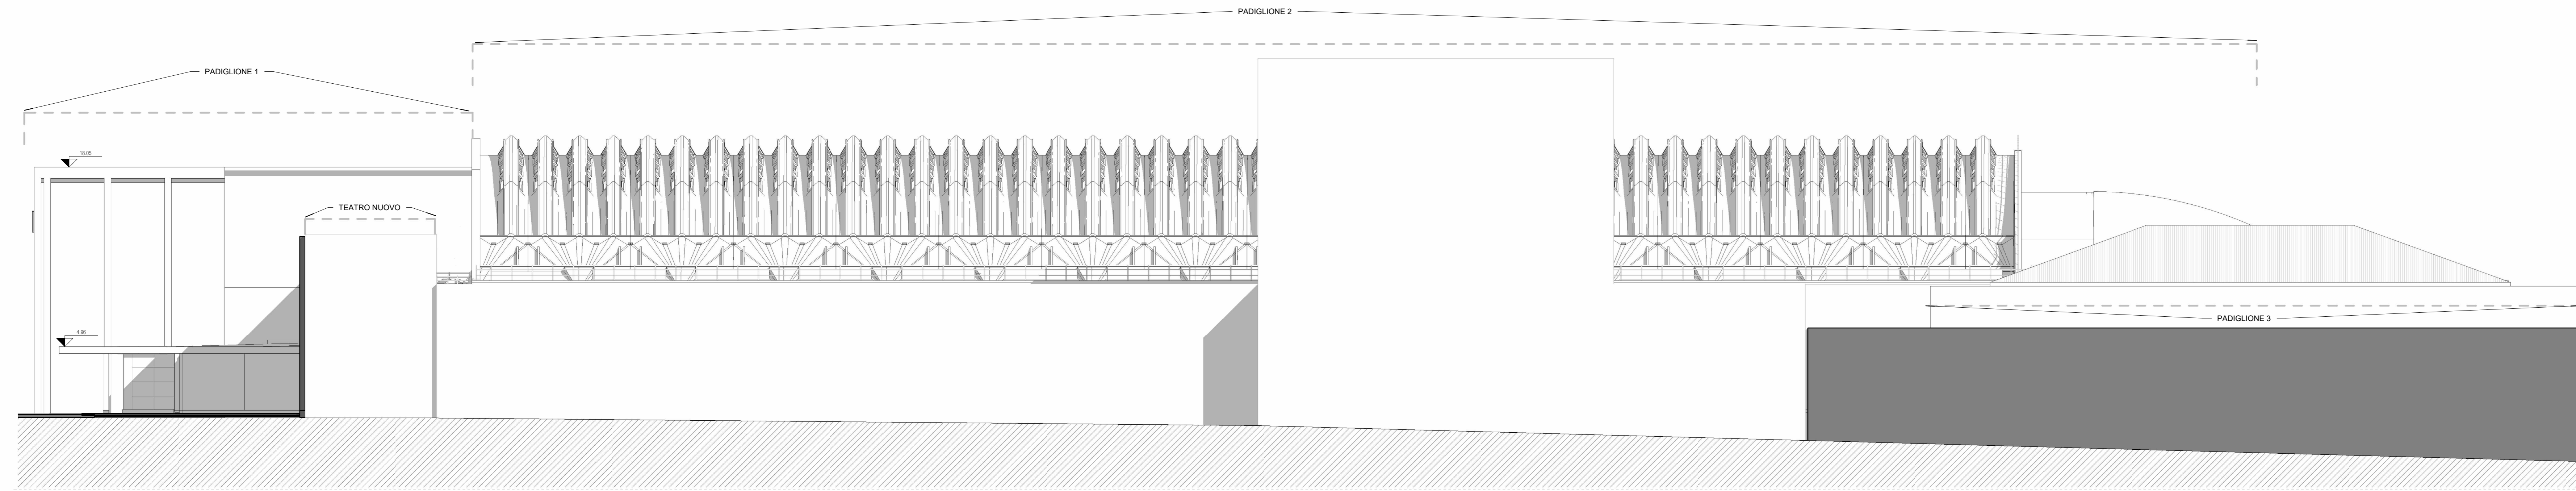



Prospetto Sud-Ovest - da Teatro Nuovo e Pad 3/3B

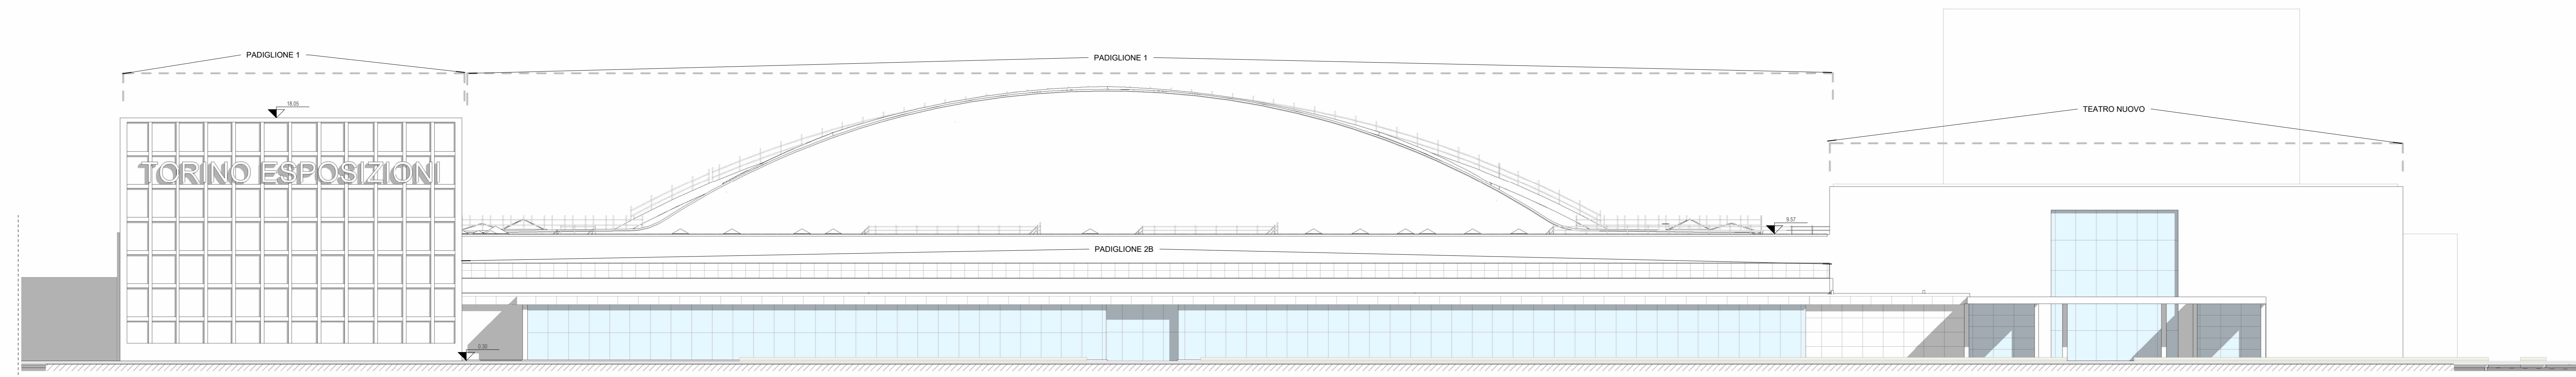

Prospetto Nord-Ovest - Lato Corso Massimo - Fronte Principale

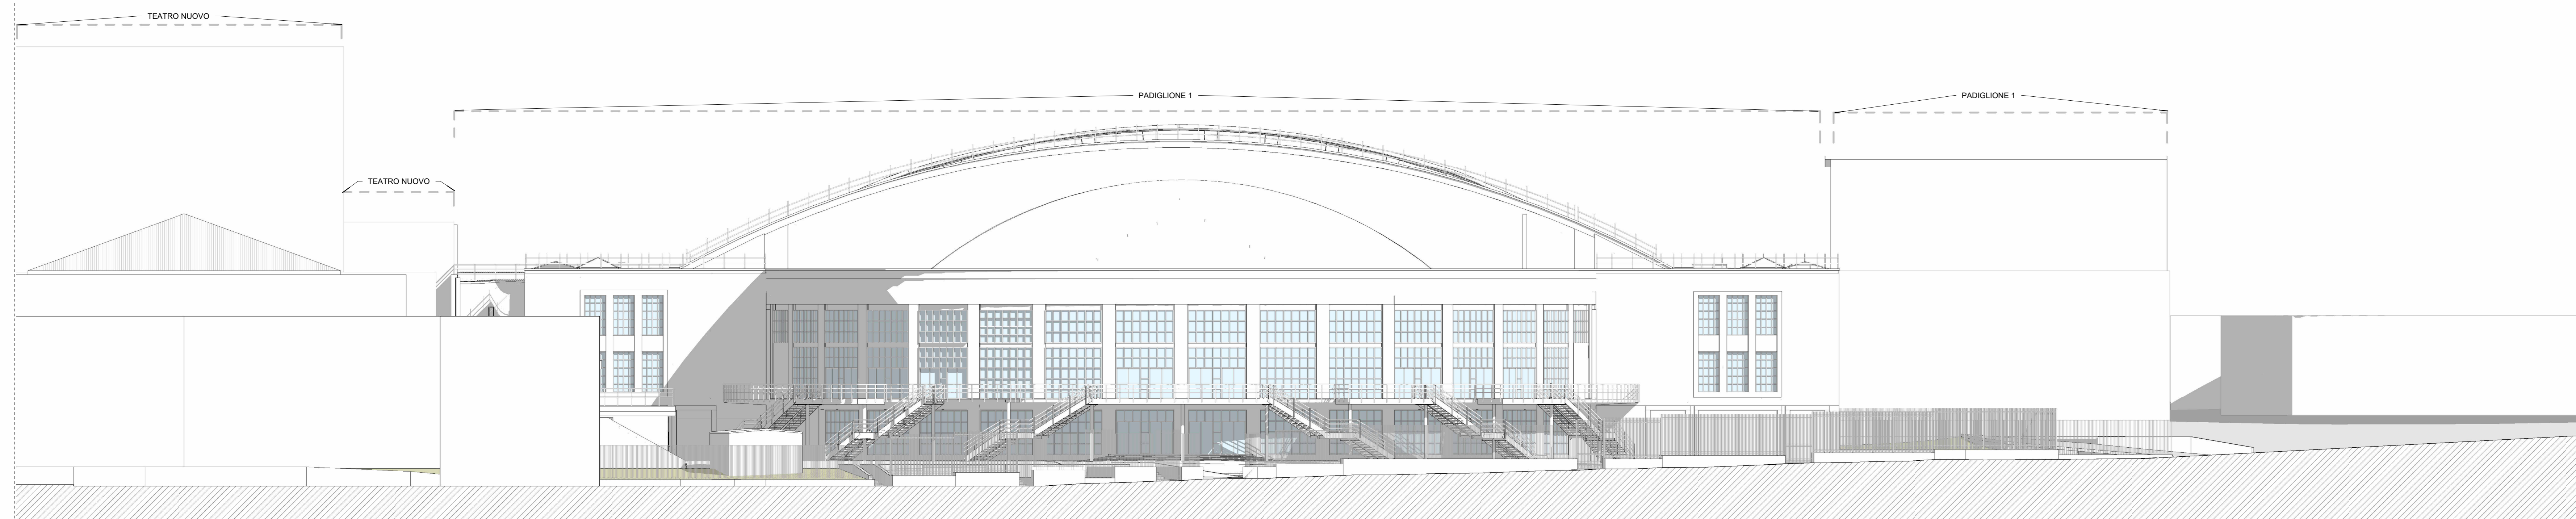

Prospetto Sud-Est - Lato Via Boiardo / Parco Valentino

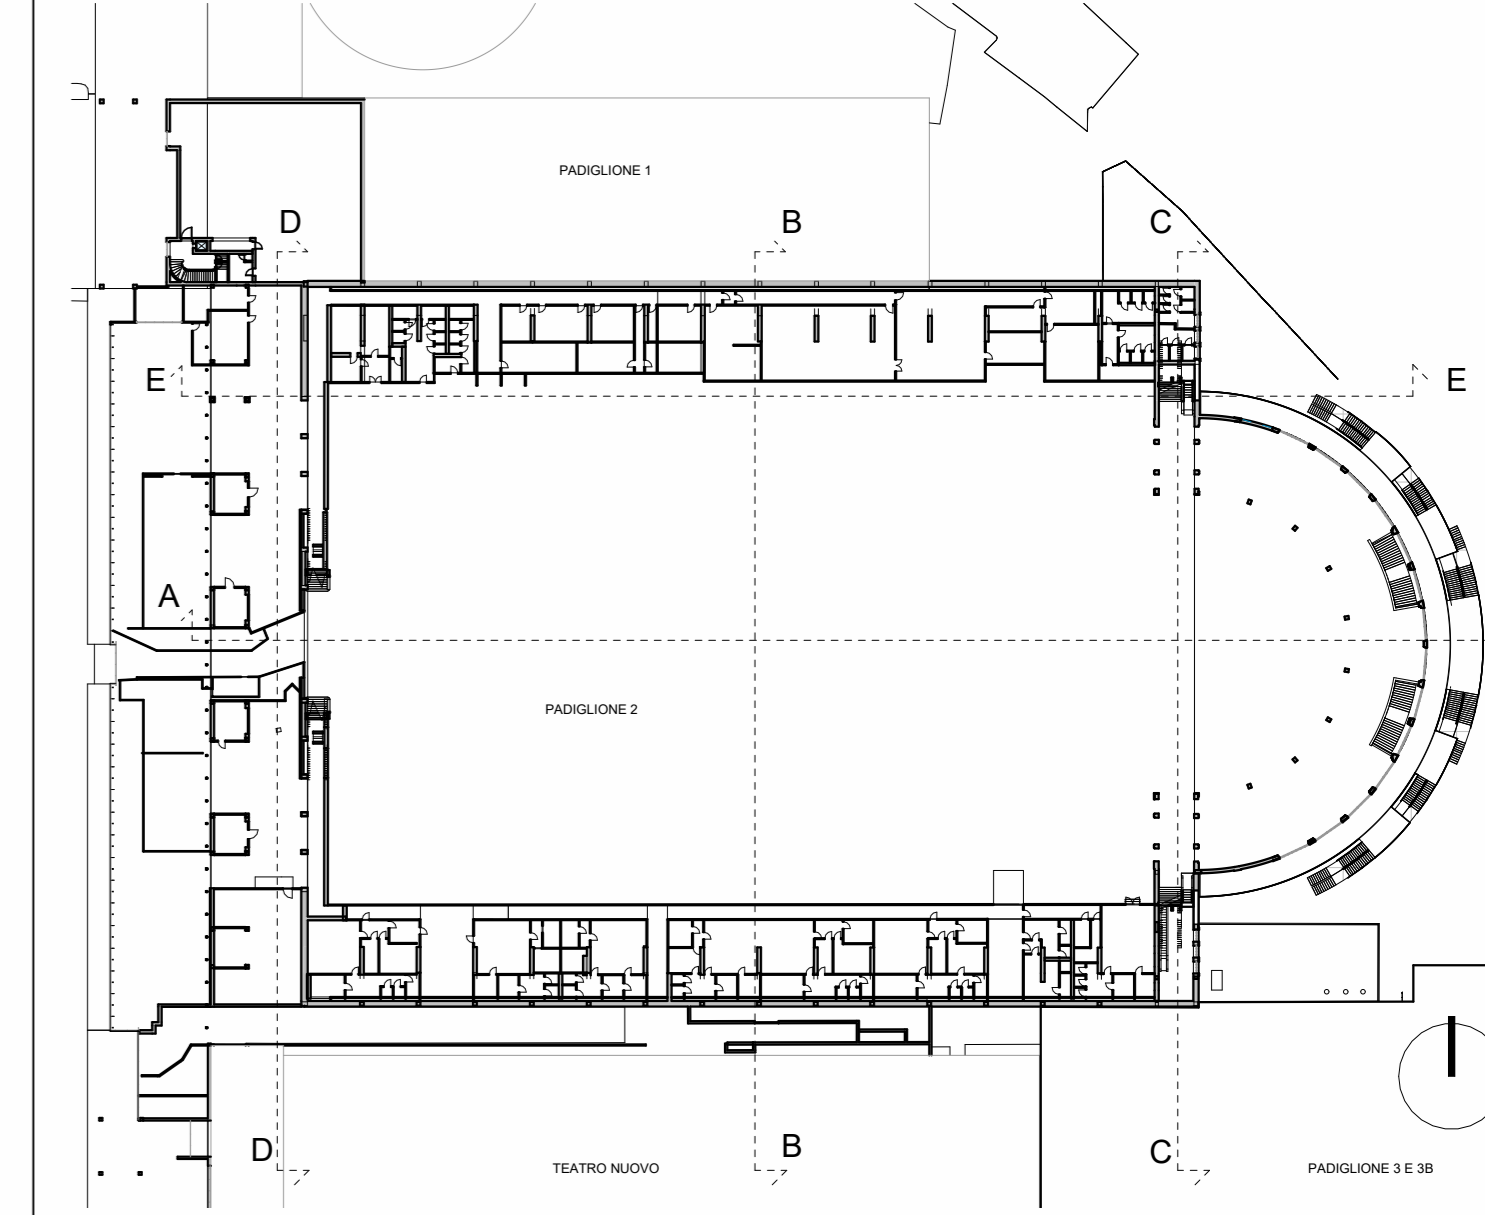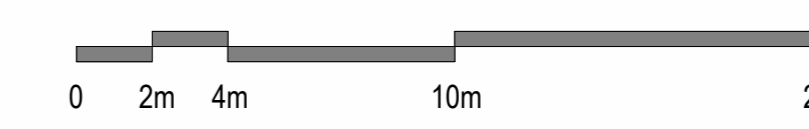

Keyplan pt



DIREZIONE OPERE PUBBLICHE

COMITANTE	SCR Piemonte		COMUNE	Città di TORINO		
LIVELLO PROGETTUALE	PROGETTO DI FATTIBILITÀ TECNICO ECONOMICA					
CUP	C14E21001220001	TITOLO INTERVENTO	TORINO, IL SUO PARCO, IL SUO FIUME: MEMORIA E FUTURO' REALIZZAZIONE DELLA BIBLIOTECA CIVICA E RIQUALIFICAZIONE DEL TEATRO NUOVO			
CODICE OPERA	22044D02	TITOLO ELABORATO	STATO DI FATTO Prospetti			
VERSIONE	0	DATA	settembre 2022	DESCRIZIONE	DIS	CONTR
FORMATO DI STAMPA	A0	SCALA	Come indicato	AREA PROGETTUALE	RILIEVO	APPR
ORGANISMO DI CONTROLLO	CONTECO S.p.A. Responsabile di Commessa: Ing. Daniele Baldi			SCR PIEMONTE S.p.A. Responsabile del Procedimento: Arch. Sergio Manto		