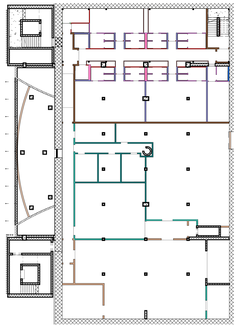

1 Piano Secondo Interrato
Scala 1 : 250

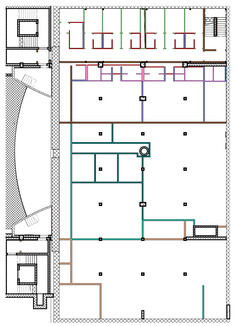

2 Piano Primo Interrato
Scala 1 : 250

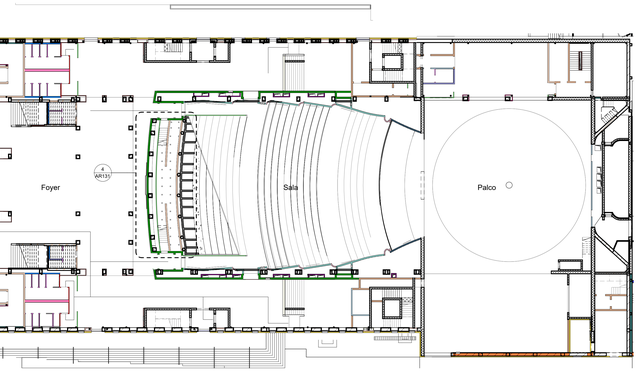

3 Piano Terra
Scala 1 : 250

4 +1.67 - Piano Terra
Scala 1 : 250

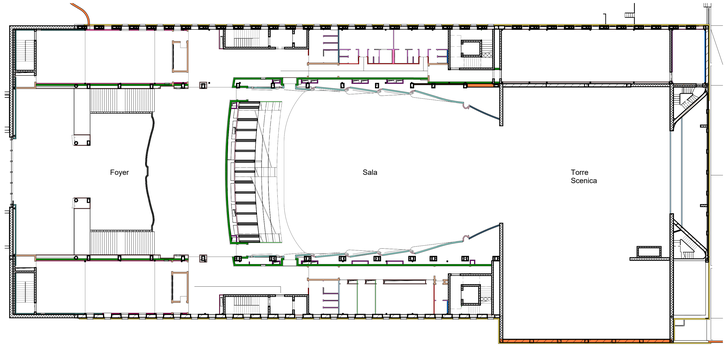

5 Piano Primo
Scala 1 : 250

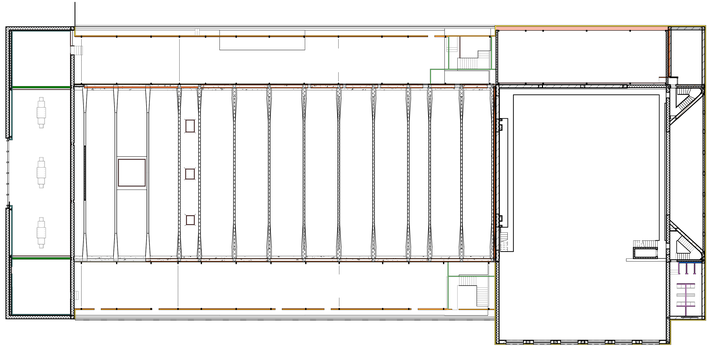

6 Piano Secondo
Scala 1 : 250

3.1.1 - Pacchetti Verticali interni

Cod Oggetto PBSF	Descrizione PBSF	Spessore (cm)
01		
01		
01		
3.1.1.01	Controparete in carteggesso a singola lastra tirafoggiata con singola orditura metallica e isolamento	17.5
3.1.1.02	Controparete in carteggesso a singola lastra tirafoggiata e rivestita su supporto murario, sp. 1.20 cm	1.3
3.1.1.04	Controparete in carteggesso a doppia lastra tirafoggiata con singola orditura metallica, sp. 8.50 cm	8.5
3.1.1.05	Controparete in carteggesso a doppia lastra tirafoggiata con doppia orditura metallica e isolamento	10.0
3.1.1.13	Controparete in carteggesso a doppia lastra con singola lastra con lastra stratoplastica cavata e tirafoggiata, singola orditura metallica e intercapedine per impianti, isolamento in lana di roccia, sp. 17.00 cm	17.5
3.1.1.14	Tramezzo in carteggesso doppia lastra stratoplastica entrambi i lati cavata e tirafoggiata, doppia orditura metallica e intercapedine per impianti con isolamento in lana di roccia, sp. 17.00 cm	20.0
3.1.1.15	Tramezzo in blocchi GLB ed con intonaco, sp. 22.00 cm	26.5
3.1.1.20	Tramezzo in blocchi GLB ed con intonaco, sp. 22 cm	23.0
3.1.1.25	Controparete in carteggesso a singola lastra tirafoggiata e rivestita su supporto murario, sp. 1.20 cm	1.3
3.1.1.26	Rivestimento con doghe in MDF a finitura in nobilitato melaminico, sottostruttura metallica e isolante in fibra poliestere, sp. 3.6 cm	3.6
3.1.1.61	Intonaco per intern con tinteggiatura all'acqua, sp. 1.50 cm	1.5
3.1.1.67	Controparete in carteggesso a singola lastra tirafoggiata e rivestita su supporto murario, sp. 1.20 cm	1.3
3.1.1.70	Tramezzo in blocchi GLB ed con intonaco e tirafoggiatura su entrambi i lati, sp. 22 cm	23.0
3.1.1.72	Controparete in carteggesso a singola lastra tirafoggiata, sp. 1.20 cm	1.3
3.1.1.74	Controparete in carteggesso a singola lastra tirafoggiata, sp. 1.20 cm	1.3
3.1.1.76	Rivestimento verticale di pseudolle in gres 20x20 cm, sp. 2 cm	2.5
3.1.1.80	Velette o lesene di carteggesso con singola orditura metallica, sp. 8.50 cm	8.5
3.1.1.81		
