


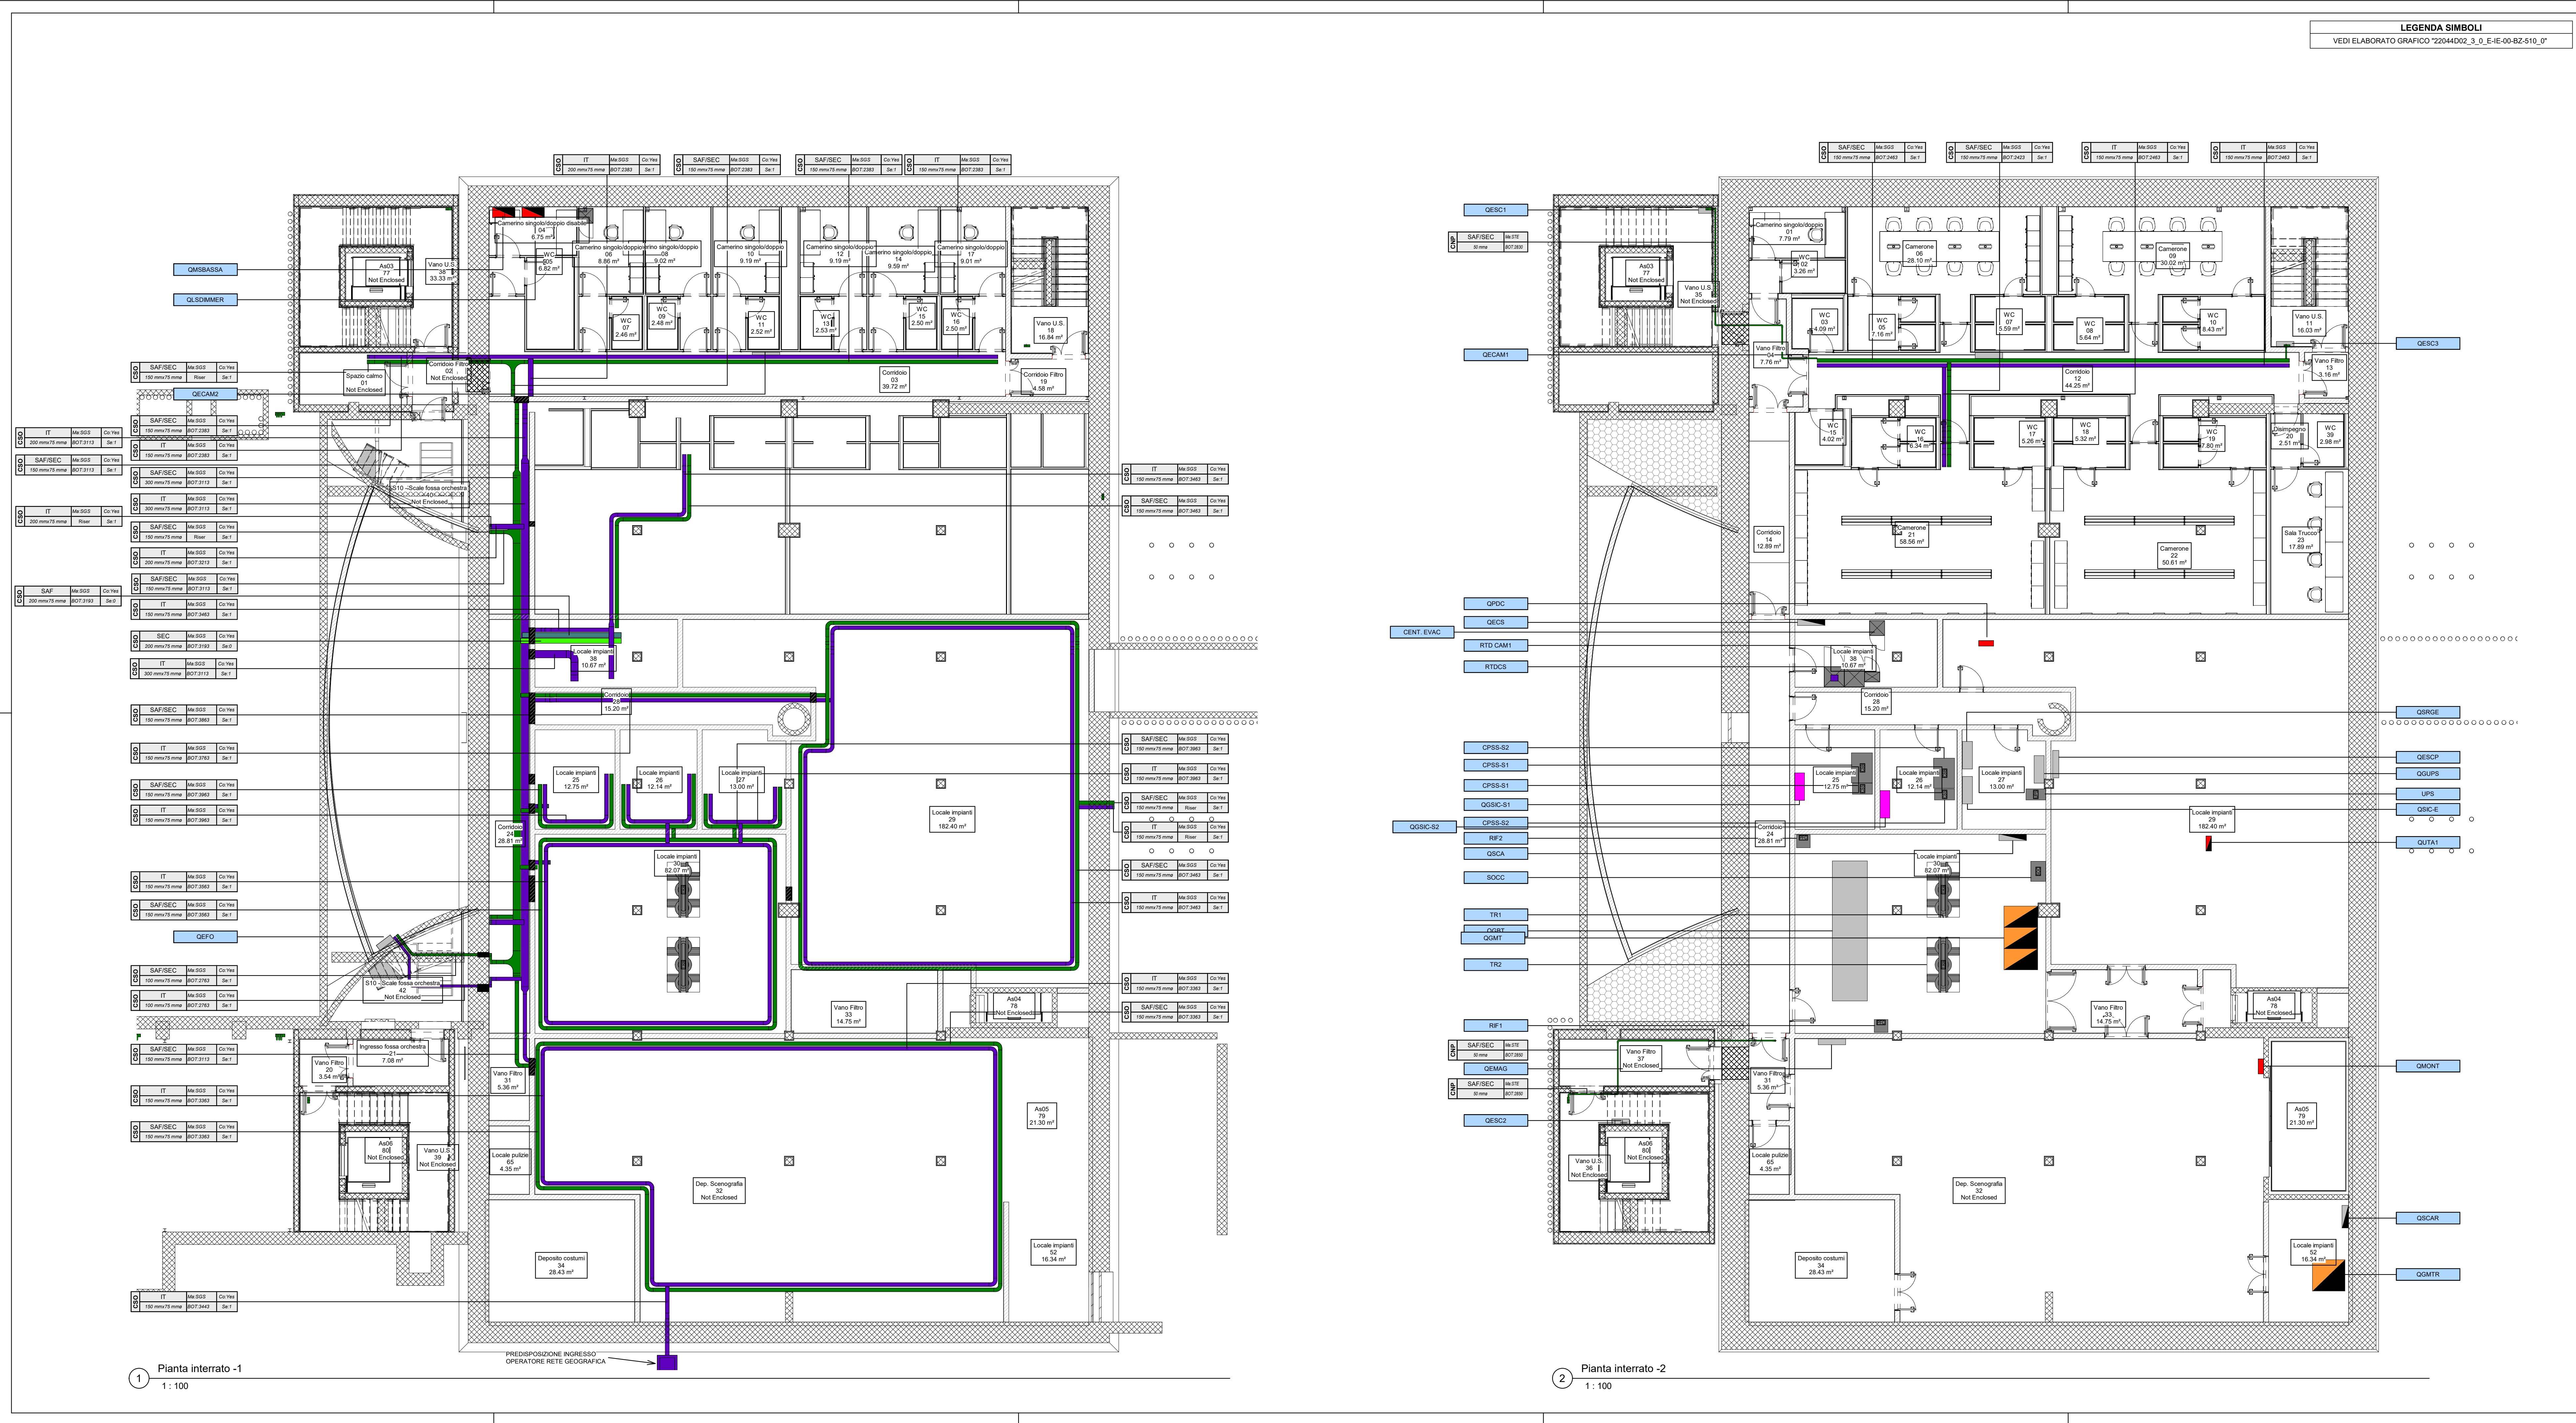

LEGENDA PASSERELLE PORTACAVI / CONDOTTI ELETTRICI	
Tipologia di servizio	Descrizione
HV OR	Distribuzione media tensione
MD OR	Distribuzione principale energia normale
MD US	Distribuzione principale energia di sicurezza
MD UI	Distribuzione principale da UPS continuità informatica
MD EG	Distribuzione principale da gruppo elettrogeno
MD OR/US	Distribuzione principale energia normale e di sicurezza
SD OR	Distribuzione secondaria energia normale
SD US	Distribuzione secondaria energia di sicurezza
SD OR/US	Distribuzione secondaria energia normale e di sicurezza
SAF	Distribuzione impianti di rivelazione incendio, diffusione sonora per evacuazione
SEC	Distribuzione impianti di sicurezza
SAF/SEC	Distribuzione impianti di sicurezza
IT	Distribuzione rete dati
AU/VID	Distribuzione cavi audio / video

TAG PASSERELLE PORTACAVI			
h	SET	Ma	Co
h	DM	BOT	Se

FTP: Sigla tipologia passerella

- CPE: canale forato con coperchio
- CSO: canale chiuso con coperchio IP40
- SET: Tipologia di servizio (vedi tabella tipologia di servizio)
- DIM: Dimensioni
- Ma: Materiale
- HGS: acciaio zincato a caldo dopo la lavorazione
- SSS: acciaio zincato sendimil
- BOT: Quota fondo passerella in mm ("Riser": percorso verticale)
- Co: Coperchio (Yes: con coperchio; No: senza coperchio)
- Se: Numero di setti separatori

TAG CONDUITTE IN TUBO			
h	SET	Ma	Co
h	DM	BOT	Se

FTP: Sigla elemento

- CNB: tubo interrato
- CNP: tubo a parete in vista
- SET: Tipologia di servizio (vedi "Legenda Passerelle portacavi / Condotto elettrici")
- DIM: Dimensioni
- Ma: Materiale
- HDPE: tubo flessibile in polietilene ad alta densità
- STE: tubo rigido in acciaio zincato
- PVC: tubo rigido in PVC
- BOT: Quota fondo tubazione in mm

NOTA

Tutte le linee a servizio dei sistemi di illuminazione di emergenza sono costituite da cavi tipo FTG180M16 (resistenza al fuoco per 120 minuti). La tipologia e la formazione di tali cavi sono riportate nell'elaborato "22044D02_3_0_E-IE_00_BI_533 - Schema elettrico unifilare quadri elettrici".

Piano Nazionale per gli Interventi Complementari al Piano Nazionale di Ripresa e Resilienza (PNRR), Programma D.1: "Piano degli investimenti strategici su siti del patrimonio culturale, edifici a uso natural"			
DIREZIONE OPERE PUBBLICHE			
COMMITTENTE	Città di TORINO		
LIVELLO PROGETTUALE			
Progetto Esecutivo			
CUP	C14E21001220001		
CODICE OPERA	22044D02		
ELABORATO N.	IE522		
TITOLO INTERVENTO	"TORINO, IL SUO PARCO, IL SUO FIUME: MEMORIA E FUTURO" REALIZZAZIONE DELLA BIBLIOTECA CIVICA E RIQUALIFICAZIONE DEL TEATRO NUOVO		
TITOLO ELABORATO	DISTRIBUZIONE - Cavidotti impianti speciali - Pianta piano -1 e -2		
DATA EMISSIONE	SCALA	AREA PROGETTUALE	
22/05/2025	1:100	IMPIANTI ELETTRICI E SPECIALI	
FORMATO DI STAMPA	CODICE GENERALE ELABORATO	NOME FILE	
A1+	22044D02_3_0_E-IE_00_AE_522_0	22044D02_3_0_E-IE_00_AE_522_0	
VERSIONE	DATA	DESCRIZIONE	REDATTO CONTROLLATO
0	22/05/2025	Emissione Progetto Esecutivo a seguito dei pareri espressi dagli Enti preposti in C&S	MAN MAN
IMPRESA AGGIUDICATARIA			
		COBAR S.p.A. Sede Legale Via Sassi 101, Sede Amm. Via Mare Polillo 3 10122 Roma (RM) Italy	
RTF PROGETTAZIONE		Giovane Professionista:	
Capogruppo Mandatario:		Arch. Valentina Bianchi - ABDR	
Mandatari:		BIM Manager	
ABDR Architetti Associati S.r.l.		Arch. Antonella Antonelli - ABDR	
Integrazione Prestazioni Specialistiche:		Coordinatore Tecnico del Progetto:	
Arch. Michele Sirocco - ABDR Architetti Associati S.r.l.		Arch. Nicola Bisanti - ABDR	
Progettazione Categoria Edilizia - Beni Tutelati:			
Arch. Filippo Raimondo - ABDR Architetti Associati S.r.l.			
Progettazione Categoria Strutturale			
Ing. Massimo Napoleone - MJW STRUCTURES			
Progettazione Impianti Elettrici e Speciali			
Ing. Massimo Cadoni - Manens S.p.A.			
Progettazione Impianti Meccanici			
Ing. William Stefanutti - Manens S.p.A.			
Geologo			
Dott. Geol. Roberto Salucci			
Biotec s.r.l. Ing. Maria Carol			
Dott. Enrico Moretti			
Ing. Roberto De Lato Volpato			
Arch. Alessandro Leonardi			
Consulenti Acustica Sala			
Consulenti Comfort acustico ambientale			
Consulenti Progettazione Anticorrosione			
Consulente Ambiente/DNSH			
Documento firmato digitalmente			
COMMITTENTE	SCR PIEMONTE S.p.A.		Responsabile del Procedimento:
ORGANISMO DI CONTROLLO	CONTECO S.p.A.		Arch. Bruno Smirnia
			Responsabile di Commessa:
			Ing. Tiziana Costanzo