


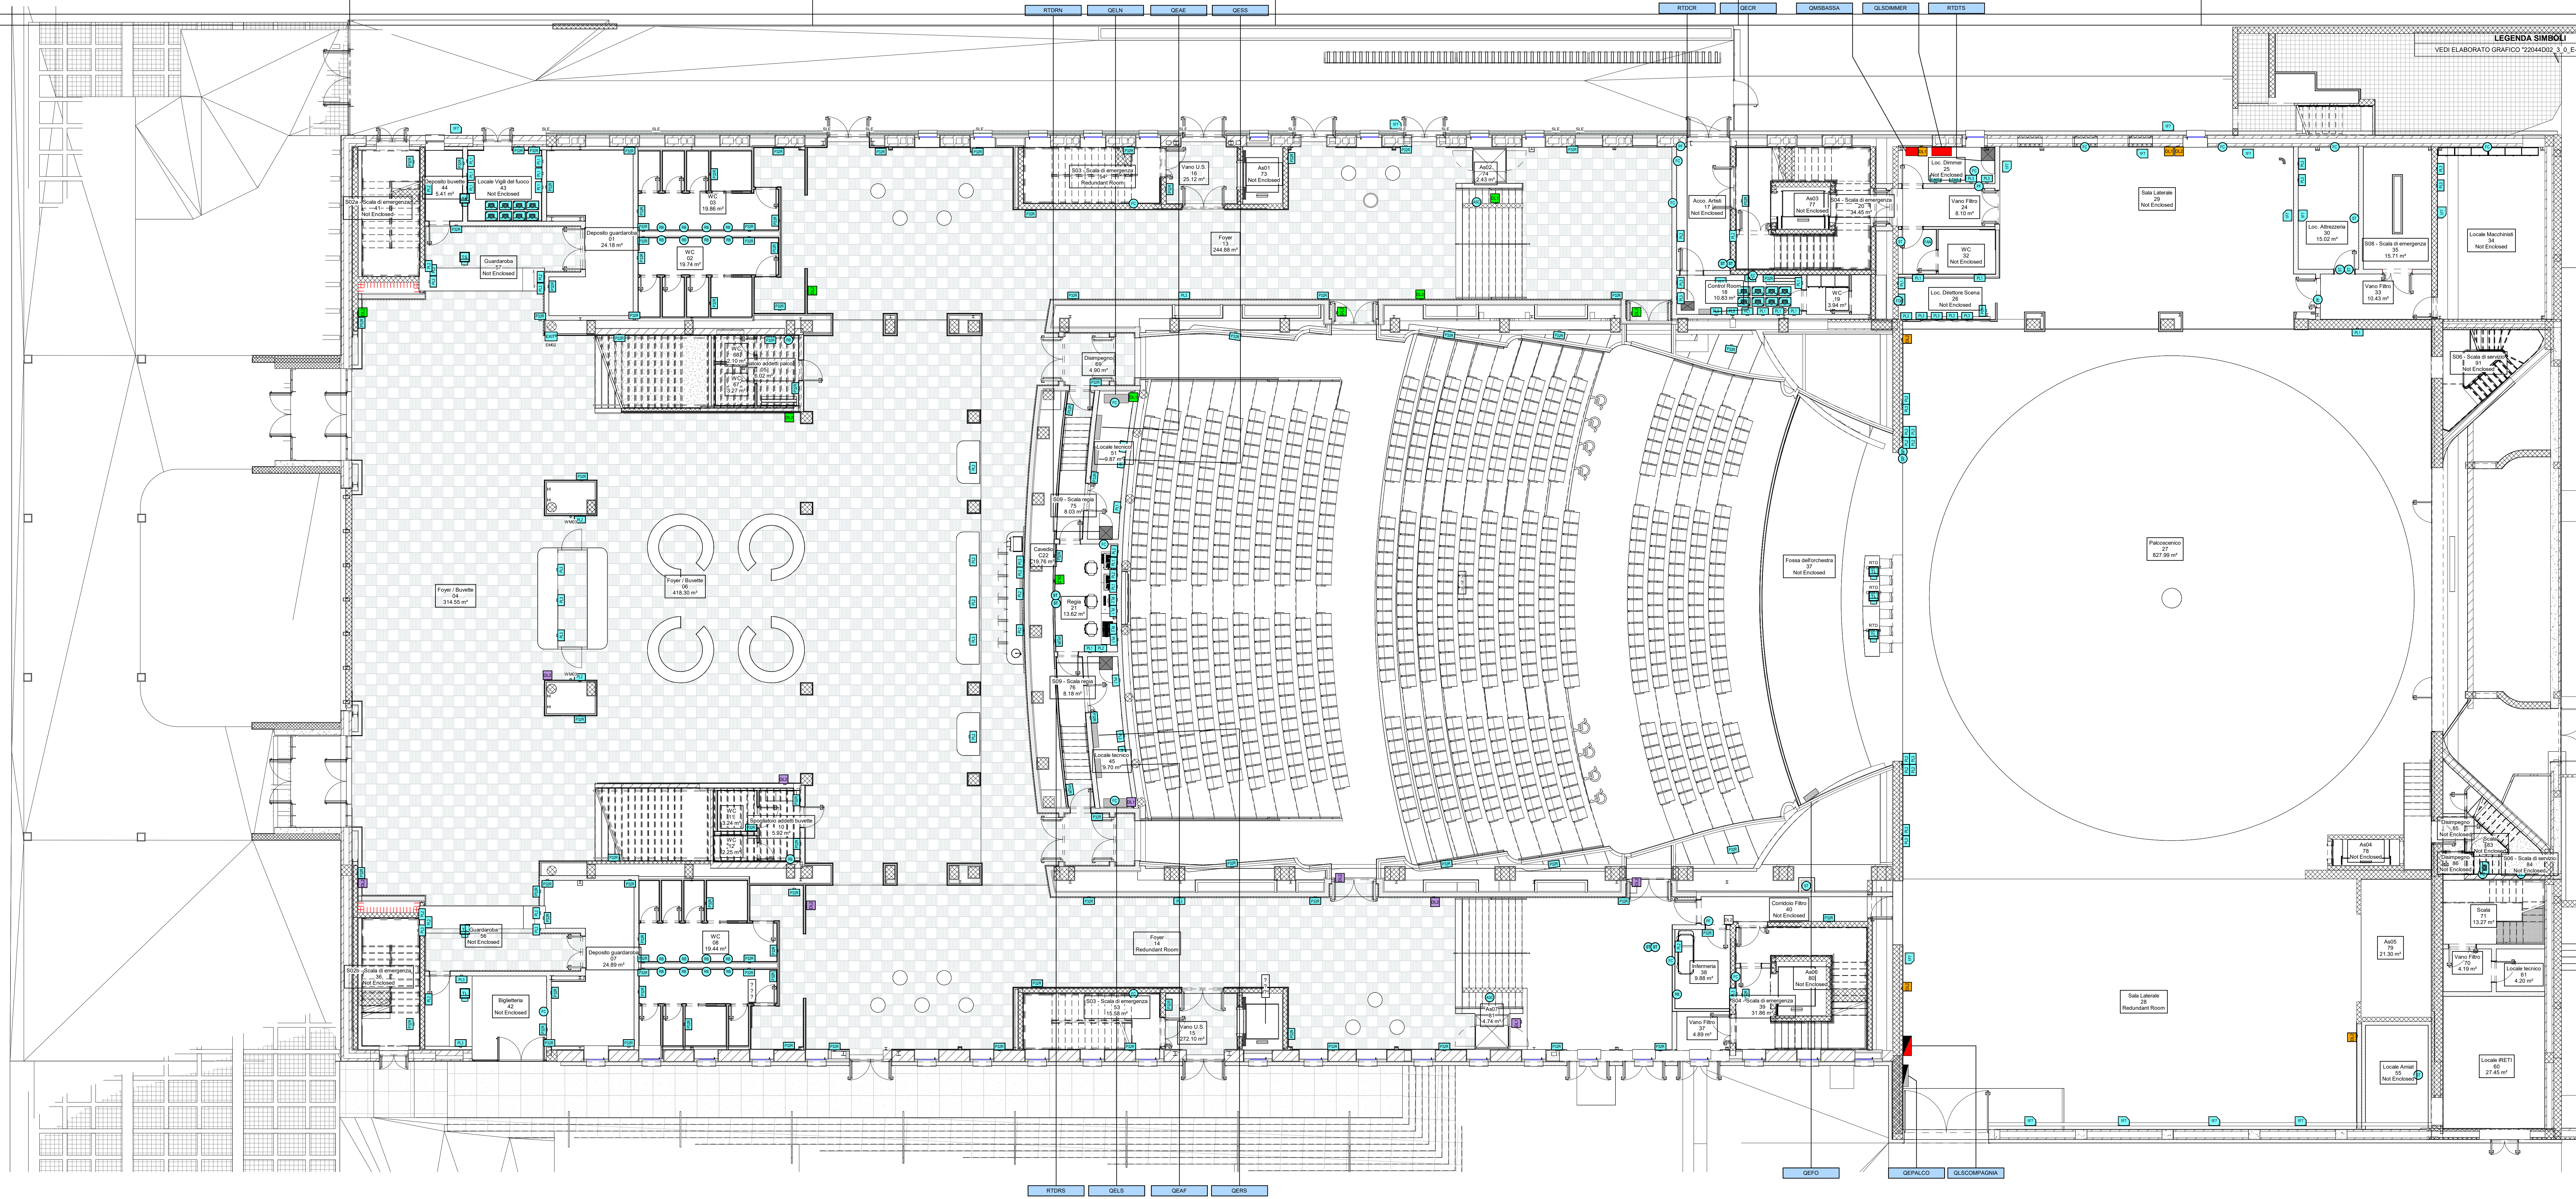

VEDI ELABORATO GRAFICO "22044D02_3_0_E-IE-00-82-510_0"

LEGENDA SIMBOLI

LEGENDA COLORI IMPIANTO CABLAGGIO STRUTTURATO	
Descrizione	
RTD CAM1	
RTD CAM2	
RTD RA	
RTD RS	
RTD TS	
RTD RTN	
RTD RTS	
RTD UFF	



DIREZIONE OPERE PUBBLICHE

COMMITTENTE	SCR Piemonte
COMUNE	Città di TORINO

LIVELLO PROGETTUALE

CUP	C14E21001220001
CODICE OPERA	22044D02

ELABORATO N.	IE551
TITOLO ELABORATO	FM E TRASMISSIONE DATI - Pianta piano terra

DATA EMISSIONE	22/05/2025
SCALA	1:100
AREA PROGETTUALE	IMPIANTI ELETTRICI E SPECIALI

FORMATO DI STAMPA	A1+
CODICE GENERALE ELABORATO	22044D02_3_0_E_00_AE_551_0
NOME FILE	22044D02_3_0_E_00_AE_551_0

VERSIONE	DATA	DESCRIZIONE	REDATTO	CONTROLLATO
0	22/05/2025	Emissione Progetto Esecutivo a seguito dei pareri espressi dagli Enti preposti in C&S	MAN	MAN

IMPRESA AGGIUDICATARIA	COBAR S.p.A.
RTP PROGETTAZIONE	Integrazione Prestazioni Specialistiche: Arch. Michele Baccu - ADR Architetti Associati S.r.l. Progettazione Categoria Edilizia - Beni Tutele: Arch. Filippo Raimondo - ADR Architetti Associati S.r.l. Progettazione Categoria Strutturazione: Ing. Massimo Majewski - MJW STRUCTURES Progettazione Impianti Elettrici e Speciali: Ing. Massimo Cadorin - Manens S.p.A. Progettazione Impianti Meccanici: Ing. William Stefanutti - Manens S.p.A.

Capogruppo Mandataria:	ABDR Architetti Associati S.r.l.
Mandanti:	MJW STRUCTURES
Manens S.p.A.	

Geologo	Dott. Geol. Roberto Salucci
Consulenti Acustica Sala	Ing. Maria Carci
Consulenti Comfort acustico ambientale	Ing. Roberto De Lito Volpato
Consulenti Progettazione Anticadmo	Ing. Alessandro Leonardi
Consulente Ambiente/ONSH	Arch. Laura Calagrande

Timbri e Firme	
----------------	--

COMMITTENTE	SCR PIEMONTE S.p.A.
ORGANISMO DI CONTROLLO	CONTECO S.p.A.

Responsabile del Procedimento:	Arch. Bruno Smanini
Responsabile di Commessa:	Ing. Tiziana Costanzo