


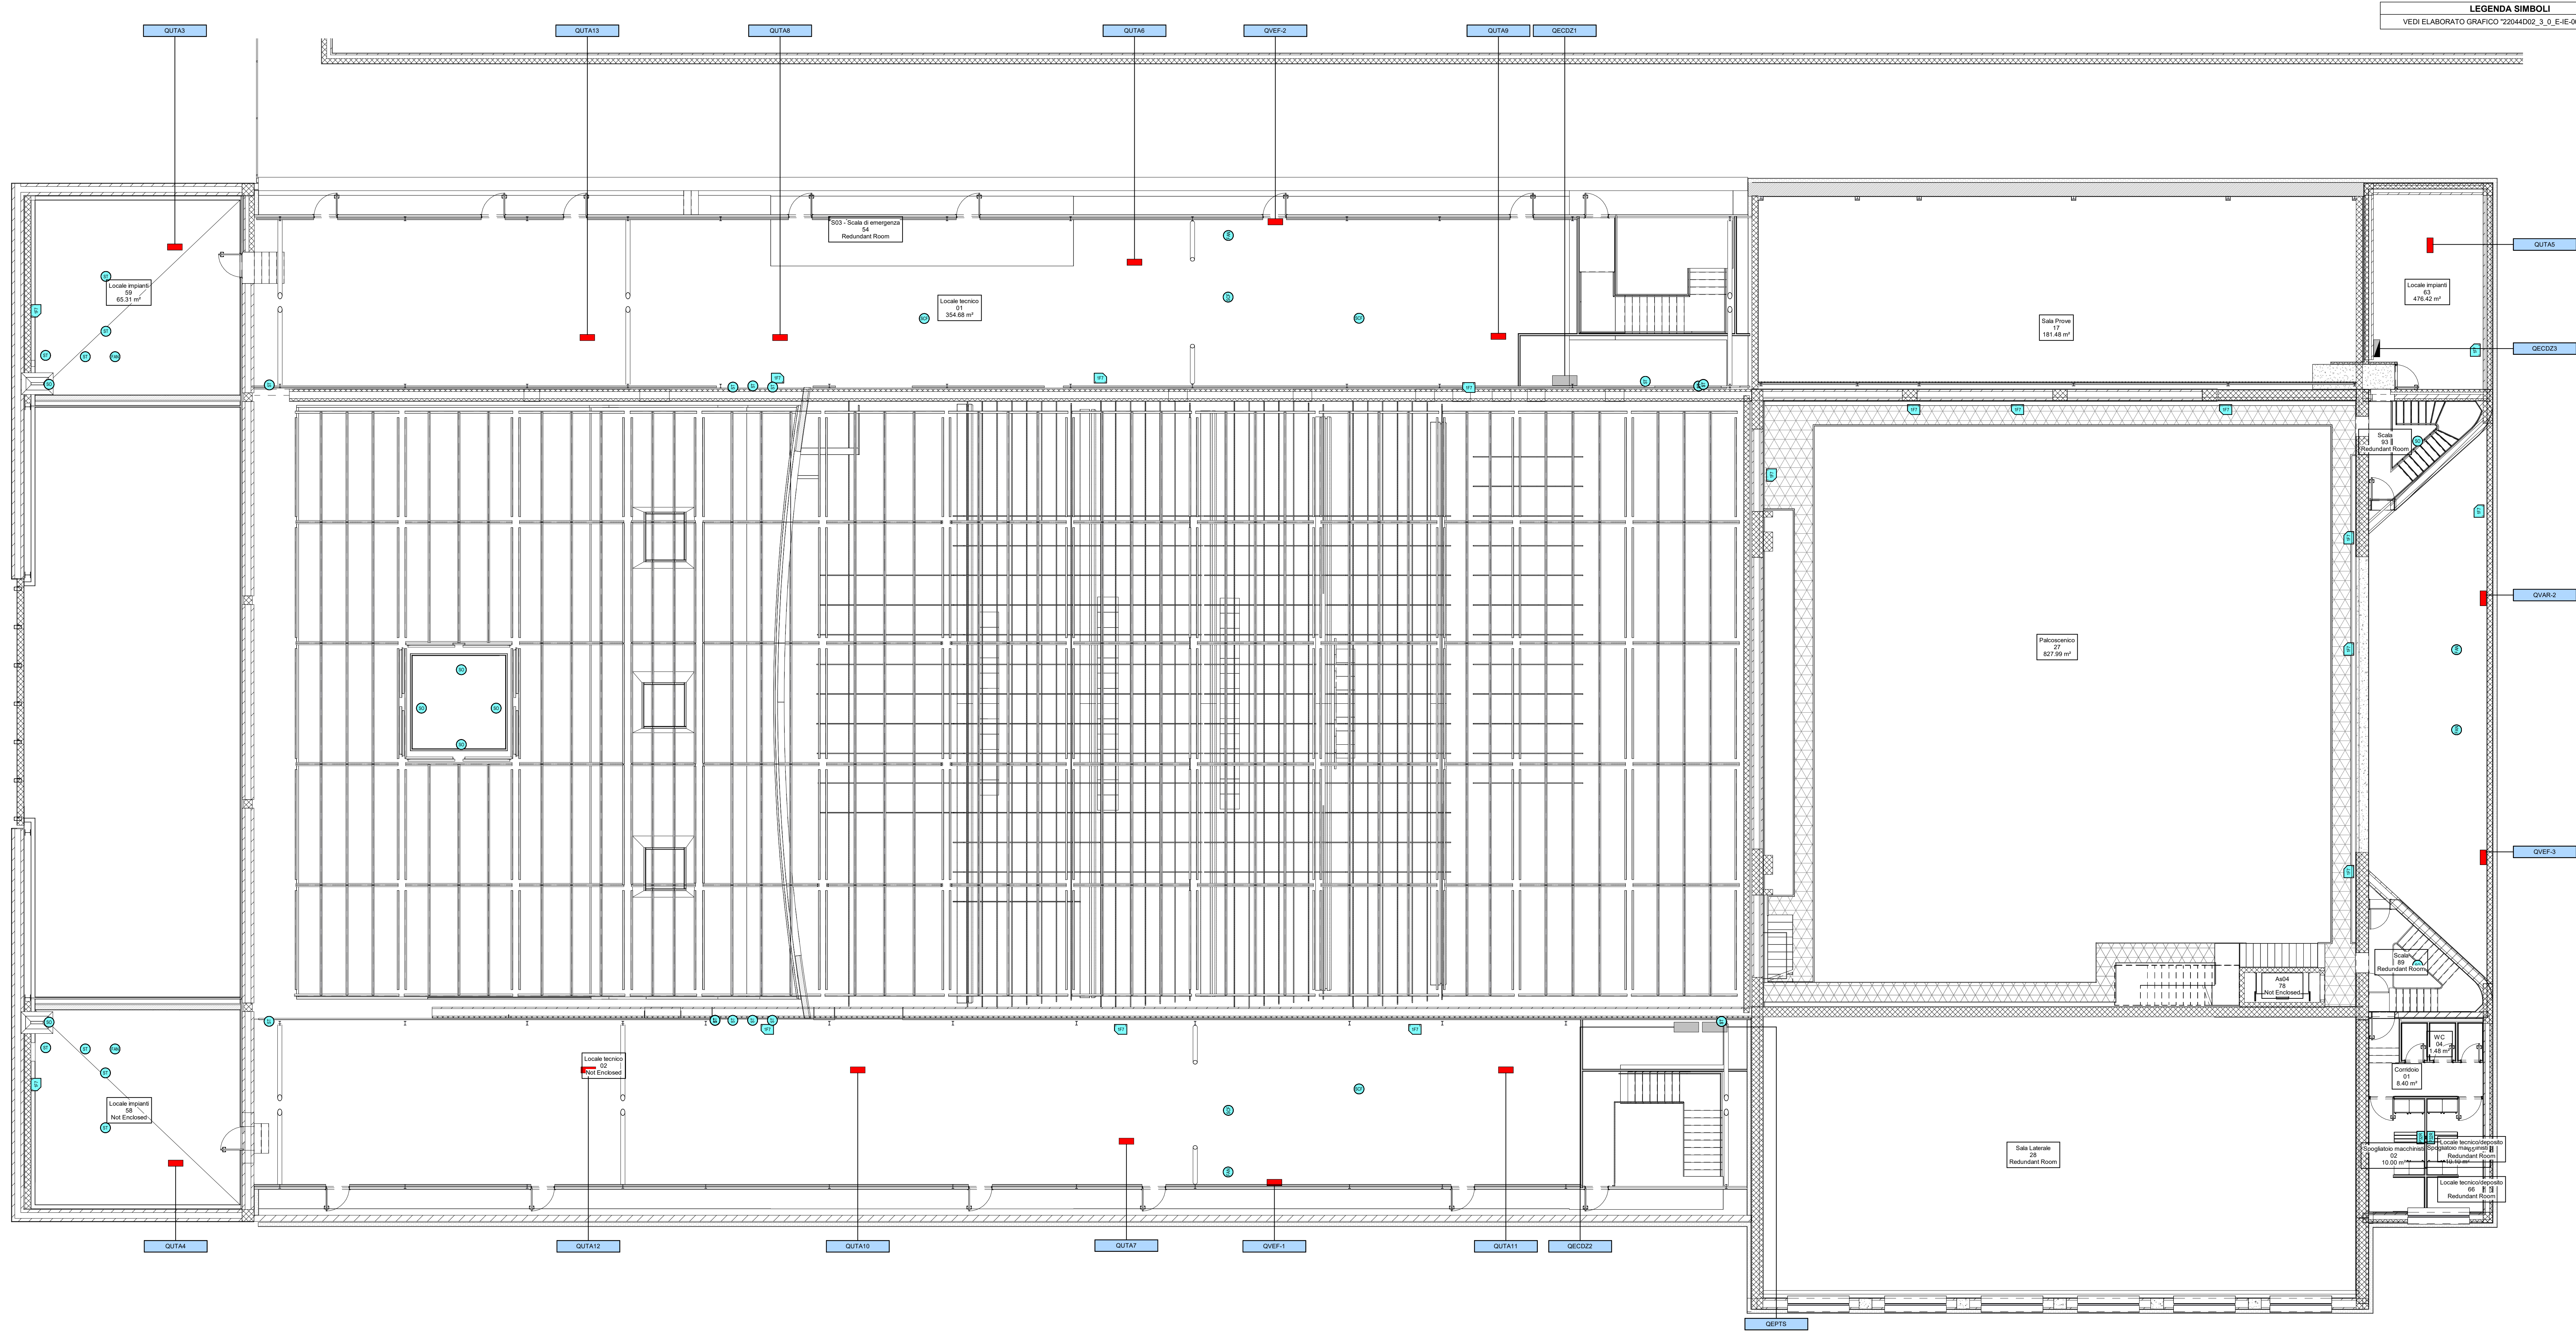

LEGENDA COLORI IMPIANTO CABLAGGIO STRUTTURATO	
Descrizione	
RTD CAM1	
RTD CAM2	
RTD RN	
RTD RS	
RTD TS	
RTD RTN	
RTD RTS	
RTD UFF	



DIREZIONE OPERE PUBBLICHE

COMMITTENTE SCR Piemonte

CORINNE Città di TORINO

LIVELLO PROGETTUALE Progetto Esecutivo

CUP C14E21001220001
CODICE OPERA 22044D02
TITOLO INTERVENTO "TORINO, IL SUO PARCO, IL SUO FIUME: MEMORIA E FUTURO" REALIZZAZIONE DELLA BIBLIOTECA CIVICA E RIQUALIFICAZIONE DEL TEATRO NUOVO

ELABORATO N. IE553
TITOLO ELABORATO FM E TRASMISSIONE DATI - Pianta piani secondo e copertura

DATA EMISSIONE 22/05/2025
SCALA 1:100
AREA PROGETTUALE IMPIANTI ELETTRICI E SPECIALI

FORMATO DI STAMPA A1+
CODICE GENERALE ELABORATO 22044D02_3_0_E_IE_00_AE_553_0
NOME FILE 22044D02_3_0_E_IE_00_AE_553_0

VERSIONE	DATA	DESCRIZIONE	REDATTO	CONTROLLATO
0	22/05/2025	Emissione Progetto Esecutivo a seguito dei pareri espressi dagli Enti preposti in CDS	MAN	MAN

IMPRESA AGGIUDICATARIA
cobar
COBAR S.p.A.
Sede Legale: Via Roma 101
Sede Amm.: Via Roma 101
75122 Firenze (FI) Italy

RTP PROGETTAZIONE
Capogruppo Mandatario: ABDR Architeti Associati S.r.l.
Mandatari: ABDR Architeti Associati S.r.l.
Integrazione Prestazioni Specialistiche: Arch. Michele Bacci - ABDR Architeti Associati S.r.l.
Progettazione Categoria Edilizia - Beni Tutele: Arch. Filippo Raimondo - ABDR Architeti Associati S.r.l.
Progettazione Categoria Strutturale: Ing. Massimo Majewski - MJW STRUCTURES
Progettazione Impianti Elettrici e Speciali: Ing. Massimo Cadorin - Manens S.p.A.
Progettazione Impianti Meccanici: Ing. William Stefanutti - Manens S.p.A.

Manens S.p.A.
Dott. Geol. Roberto Salucci
Biotry s.r.l.
Ing. Maria Cacci
Consulenti Confort acustico ambientale
Ing. Roberto De Lito Volpato
Ing. Alessandro Leonardi
Arch. Laura Calagrande
Consulente Ambientale/DNSH

Timbri e Firme
Documento firmato digitalmente

COMMITTENTE SCR PIEMONTE S.p.A.
ORGANISMO DI CONTROLLO CONTECO S.p.A.
Responsabile del Procedimento: Arch. Bruno Smania
Responsabile di Commessa: Ing. Tatiana Costanzo