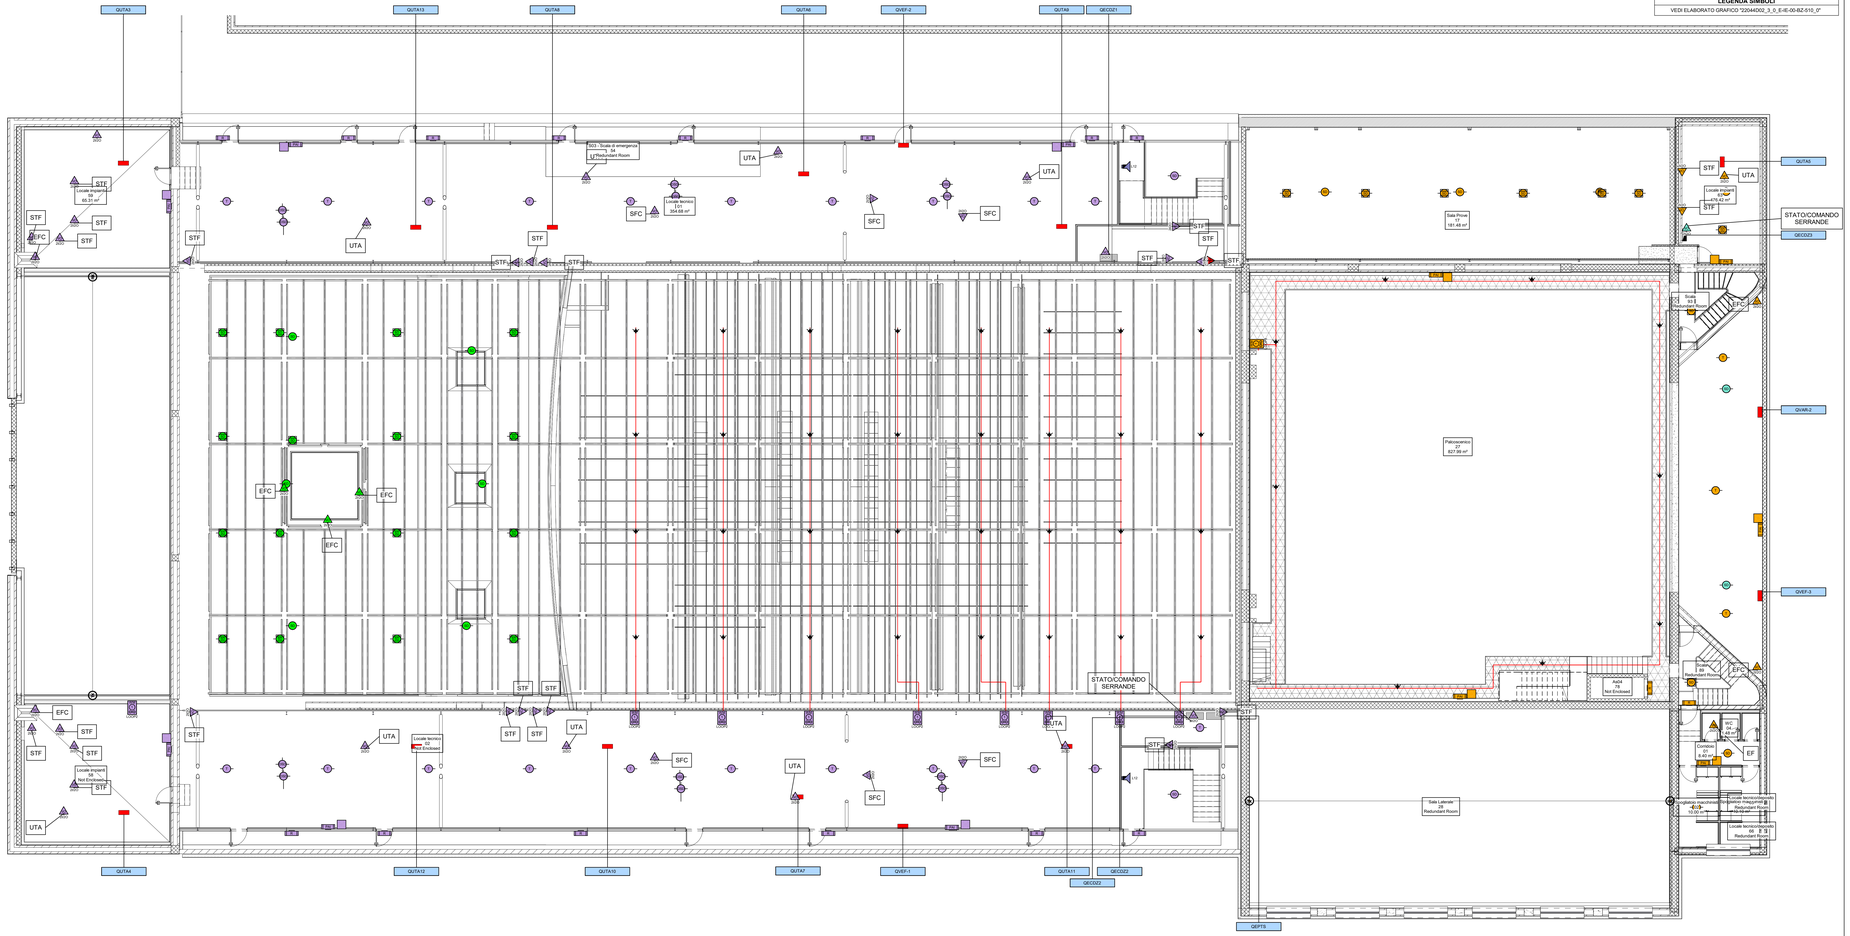
QUTA3
QUTA13
QUTA8
QUTA6
QVEF-2
QUTA3
QECO21
QUTA5
STATO/COMANDO SERRANDE
QECO23
QVVR-2
QVEF-3
QUTA4
QUTA12
QUTA10
QUTA7
QVEF-1
QUTA11
QECO22
QEPT5
Sala Lettura
Reduced Room
Sala Prime
181.48 m²
Palcoscenico
27
827.99 m²
Sala Lettura
Reduced Room
Sala Lettura
Reduced Room
Sala Lettura
Reduced Room