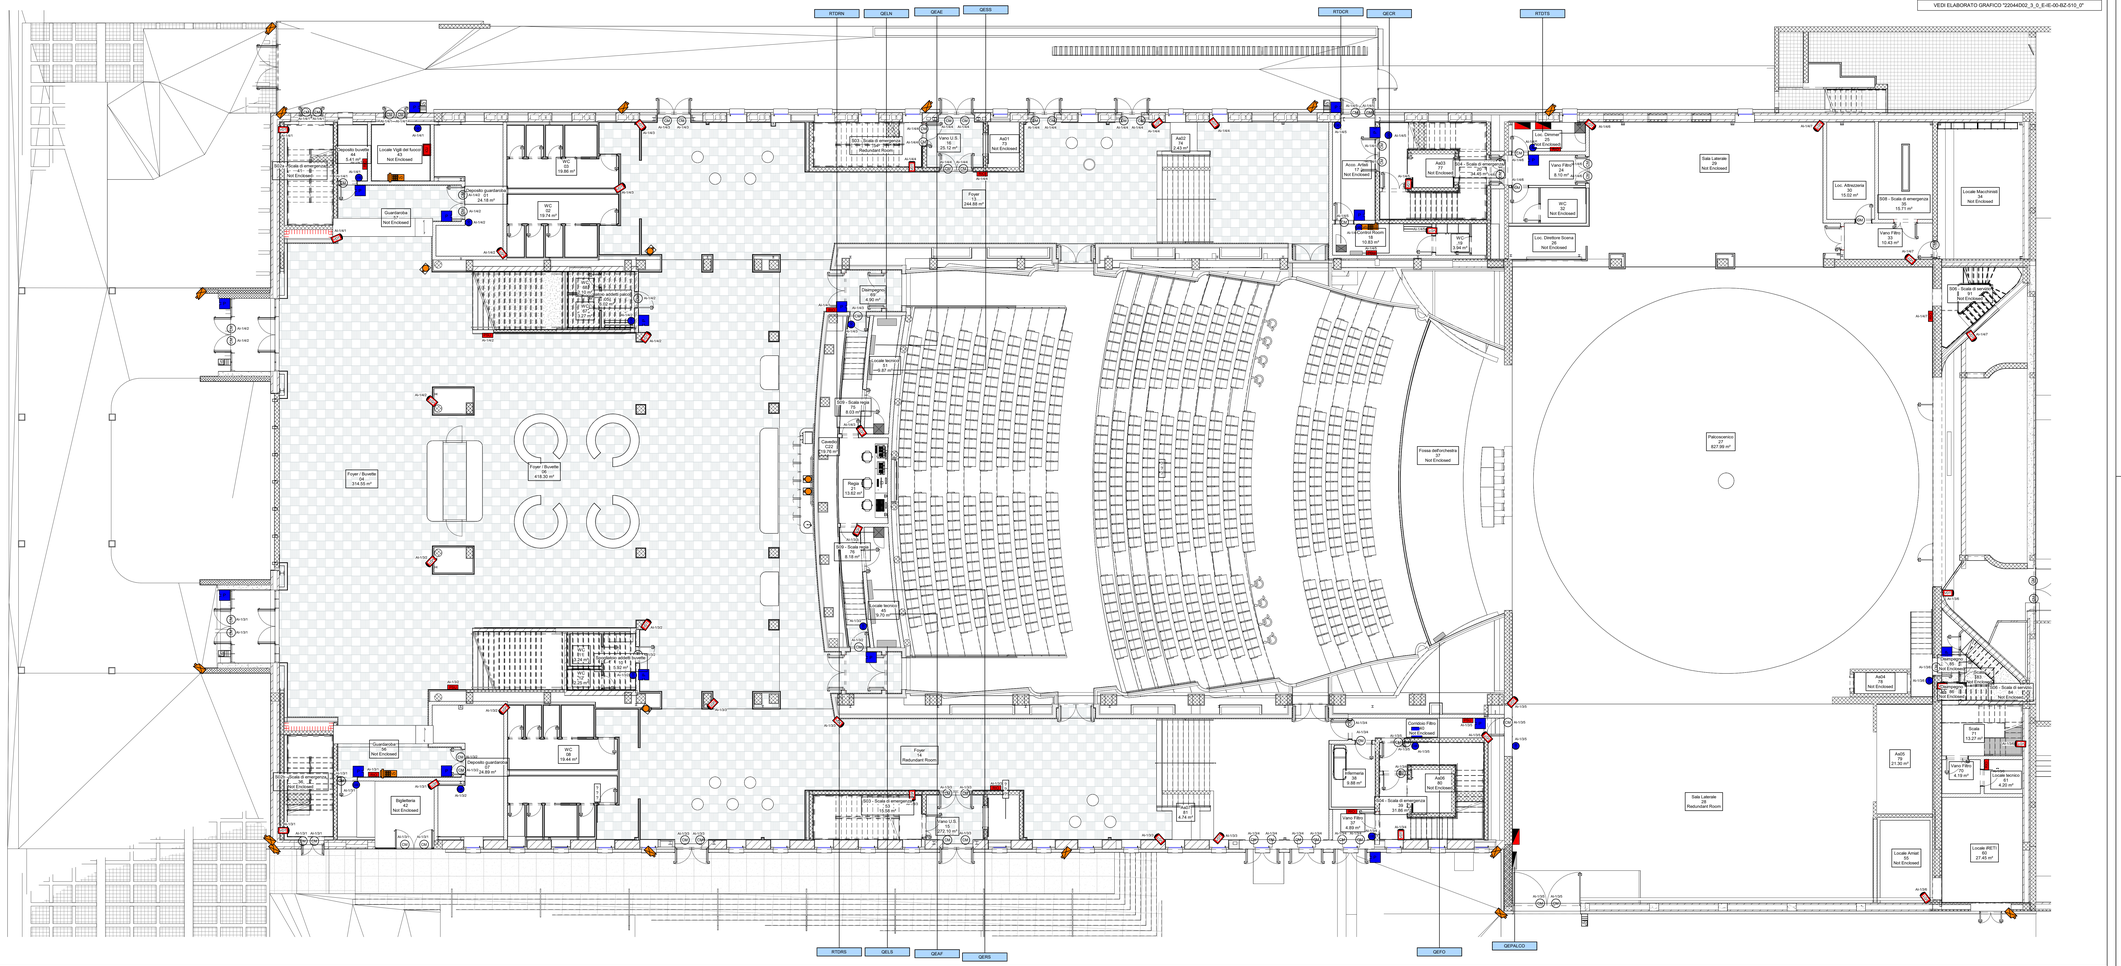
RTORN
QELN
QEAE
QERS
RTOCR
QECR
RTOTS
RTORS
QELS
QEAF
QERB
QEFO
QEFALCO
Locale Vigili del fuoco 43 Not Enclosed
Deposito guardaroba 01 24.98 m²
Guardaroba 37 Not Enclosed
WC 02 19.74 m²
WC 03 19.09 m²
Deposito guardaroba 02 24.89 m²
Guardaroba 38 Not Enclosed
Biglietteria 42 Not Enclosed
WC 04 19.46 m²
WC 05 19.46 m²
Palcoscenico 27 827.09 m²
Fossa dell'orchestra 37 Not Enclosed
Sala Laterale 28 Not Enclosed
Sala Laterale 29 Reduced Room
Loc. Attrezzeria 30 15.02 m²
Loc. Direttore Scena 31 Not Enclosed
Locale Macchinisti Not Enclosed
Locale Arrivi Not Enclosed
Locale PETI 80 27.45 m²
Locale tecnico 41 4.20 m²
Scala 11 11.27 m²
Vano Filtro 72 4.19 m²
