


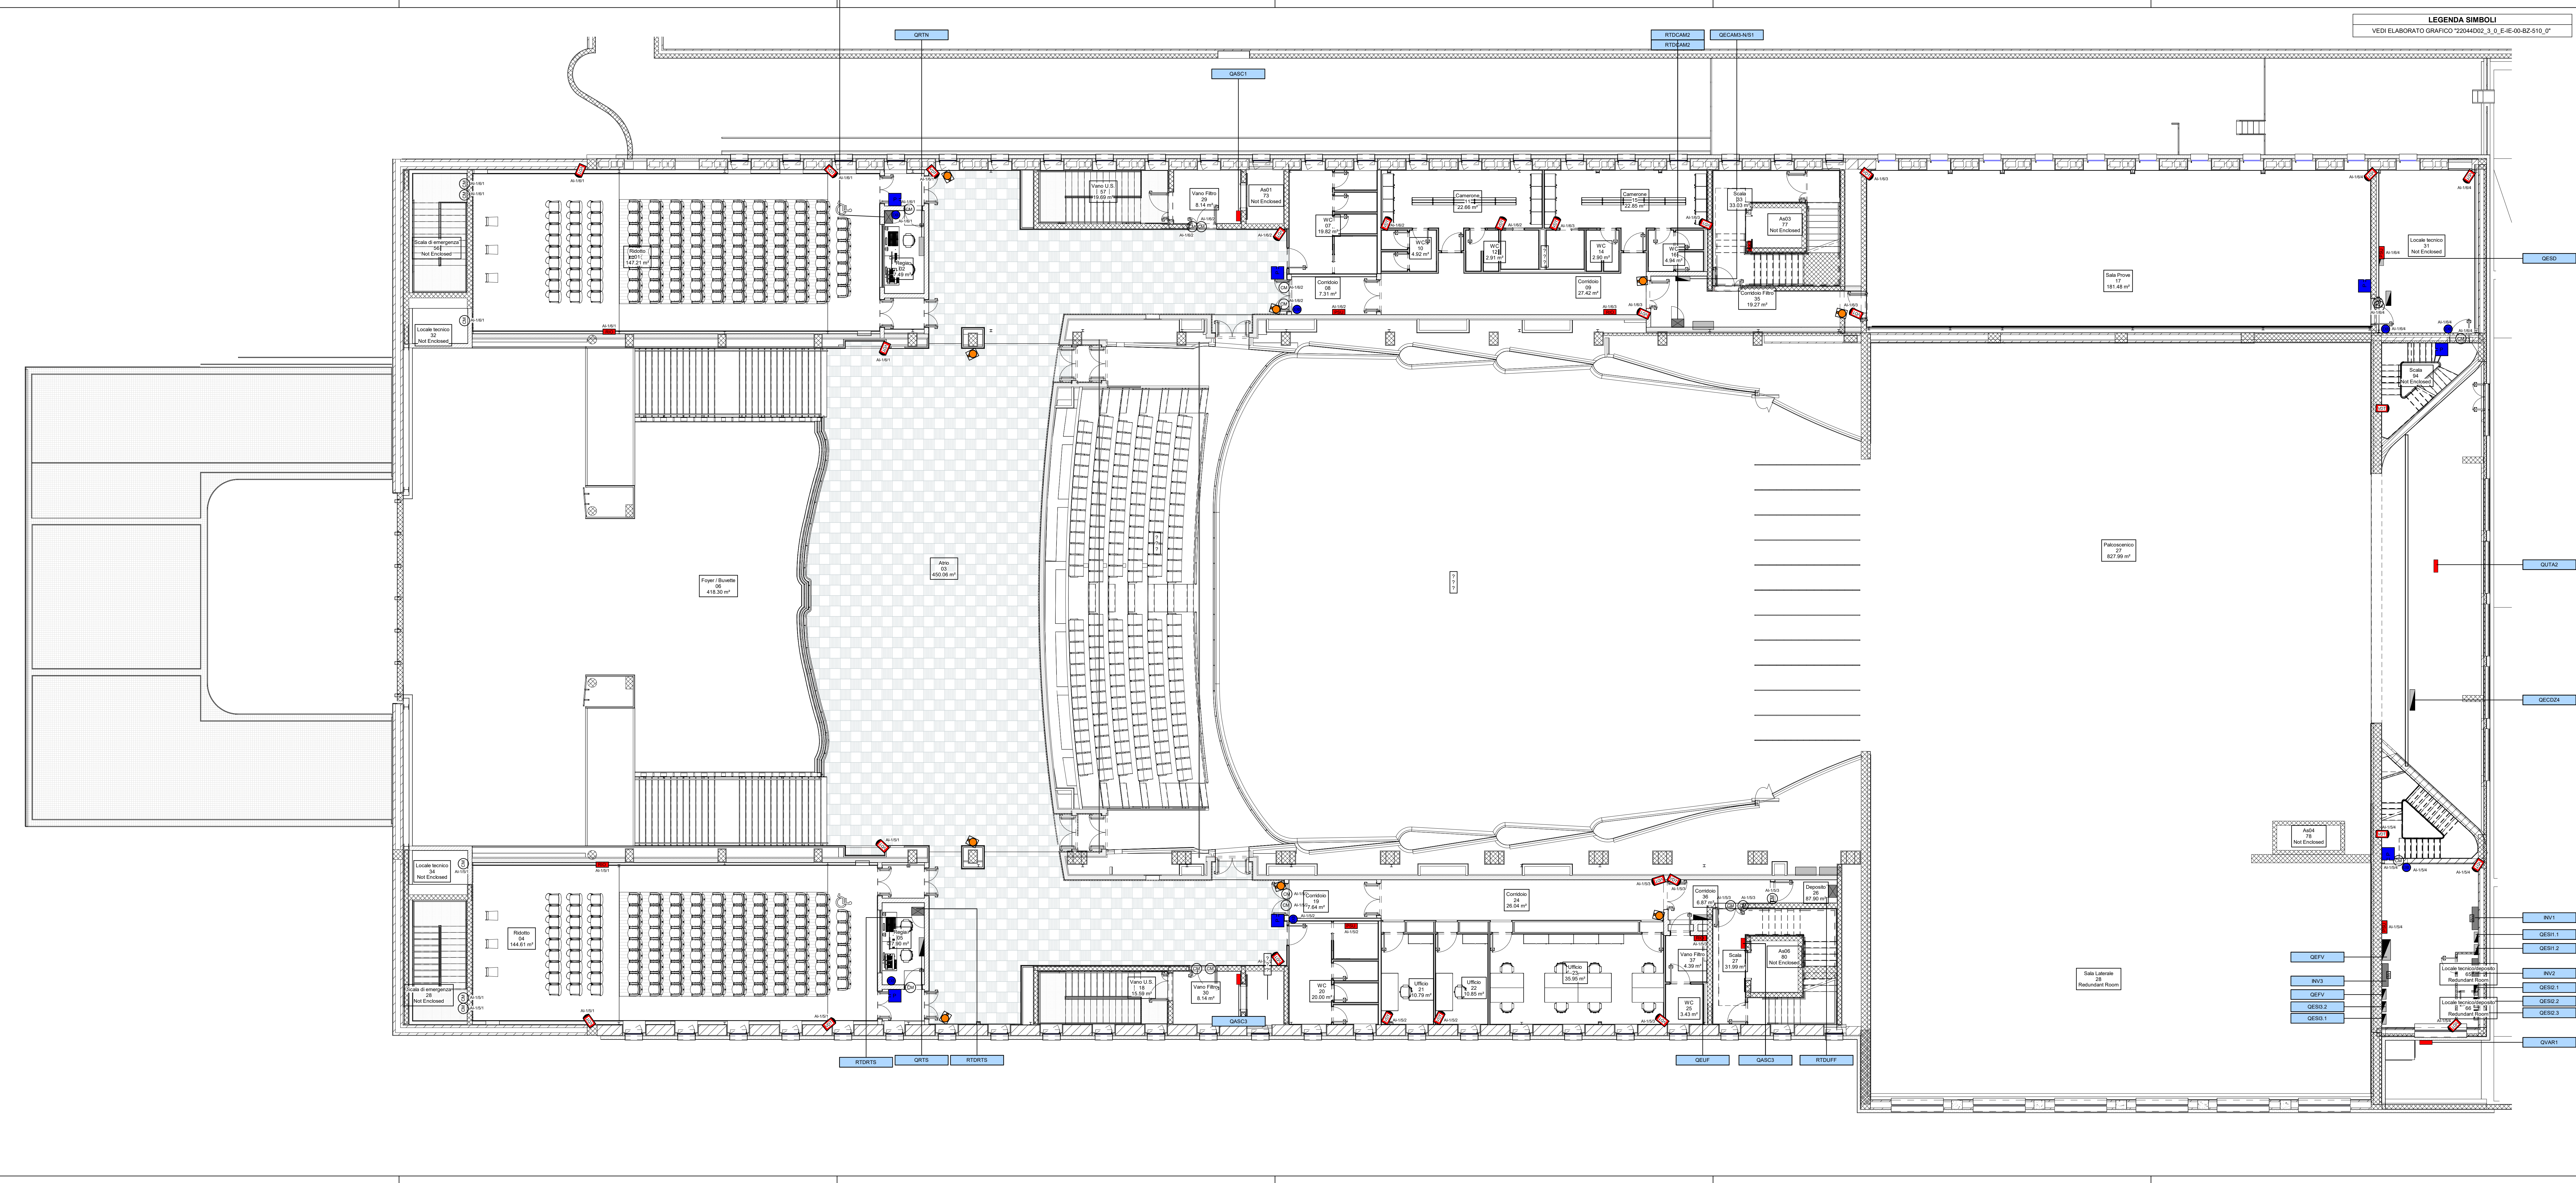

LEGENDA COLORI IMPIANTO SECURITY	
Descrizione	
Componenti impianti di anti-intrusione	■
Componenti impianti di video sorveglianza	■
Componenti impianti di controllo accessi	■

SCR Banca di Credito Sperimentale MINISTERO DELLA CULTURA MINISTERO DELL'INTERNO CITTÀ DI TORINO	
DIREZIONE OPERE PUBBLICHE	
COMMITTENTE	SCR Piemonte
COMUNE	Città di TORINO
Livello Progettuale	
Progetto Esecutivo	
CUP	C14E21001220001
CODICE OPERA	22044D02
ELABORATO N.	IT582
TITOLO INTERVENTO	"TORINO, IL SUO PARCO, IL SUO FIUME: MEMORIA E FUTURO" REALIZZAZIONE DELLA BIBLIOTECA CIVICA E RIQUALIFICAZIONE DEL TEATRO NUOVO
TITOLO ELABORATO	IMPIANTI SPECIALI DI SECURITY - Pianta piano primo
DATA EMISSIONE	22/05/2025
SCALA	1:100
AREA PROGETTUALE	IMPIANTI ELETTRICI E SPECIALI
FORMATO DI STAMPA	A+
CODICE GENERALE ELABORATO	22044D02_3_0_E_IT_00_AE_S82_0
NOME FILE	22044D02_3_0_E_IT_00_AE_S82_0
VERSIONE	0
DATA	22/05/2025
DESCRIZIONE	Emissione Progetto Esecutivo a seguito dei pareri espressi dagli Enti preposti in C&S
REDATTO	MAN
CONTROLLATO	MAN
IMPRESA AGGIUDICATARIA	
cobar	
RTP PROGETTAZIONE	
Capogruppo Mandatario:	
ABDR Architetti Associati S.r.l.	
Mandanti:	
MJW STRUCTURES	
Manens S.p.A.	
Integrazione Prestazioni Specialistiche:	
Arch. Michele Baccu - ABDR Architetti Associati S.r.l.	
Progettazione Categoria Edilizia - Beni Tutele:	
Arch. Filippo Raimondo - ABDR Architetti Associati S.r.l.	
Progettazione Categoria Strutture:	
Ing. Massimo Majewski - MJW STRUCTURES	
Progettazione Impianti Elettrici e Speciali:	
Ing. Massimo Cadoni - Manens S.p.A.	
Progettazione Impianti Meccanici:	
Ing. William Stefanutti - Manens S.p.A.	
Consulente Ambientale/DSNH	
Consulente Ambientale/DSNH	
Geologo	
Ing. Maria Cacciari - C&S E&S	
Consulenti Acustica Sala	
Consulenti Comfort acustico ambientale	
Consulenti Progettazione Anticendio	
Consulente Ambientale/DSNH	
Dott. Geol. Roberto Salucci	
Bobyte s.r.l.	
Ing. Roberto De Lillo Volpato	
Ing. Alessandro Leonardi	
Arch. Laura Calagrande	
COBAR S.p.A.	
Sede Legale: Via Salaria 101, 00197 Roma (RM)	
Sede Amm. - Via Muria Polacca 3, 10122 Torino (TO) Italy	
Arch. Valentina Bianchi - ABDR	
Arch. Antonella Antonelli - ABDR	
Arch. Nicola Bianchi - ABDR	
BIM Manager	
Coordinatore Tecnico del Progetto	
Timbri e Firme	
Documento firmato digitalmente	
COMMITTENTE	
SCR PIEMONTE S.p.A.	
ORGANISMO DI CONTROLLO	
CONTECO S.p.A.	
Responsabile del Procedimento:	
Arch. Bruno Smanini	
Responsabile di Commessa:	
Ing. Tiziana Costanzo	