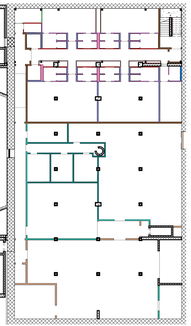

1 Piano Secondo Interrato
Scala 1 : 250

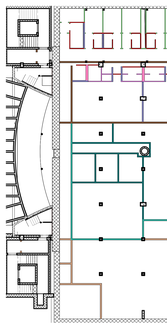

2 Piano Primo Interrato
Scala 1 : 250

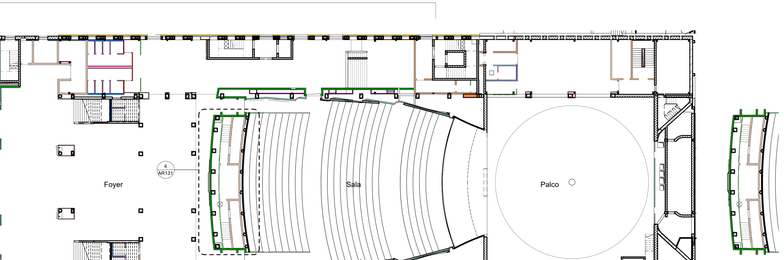

3 Piano Terra
Scala 1 : 250

4 +1.67 - Piano Terra
Scala 1 : 250

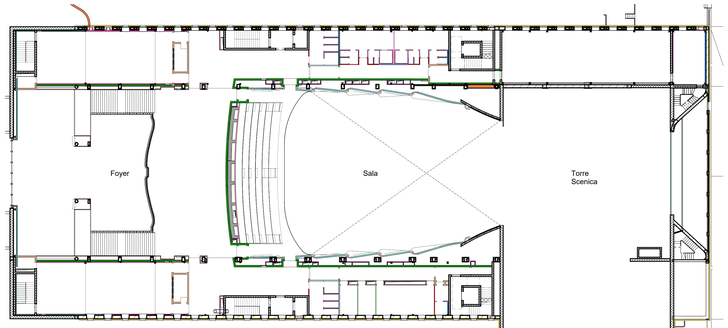

5 Piano Primo
Scala 1 : 250

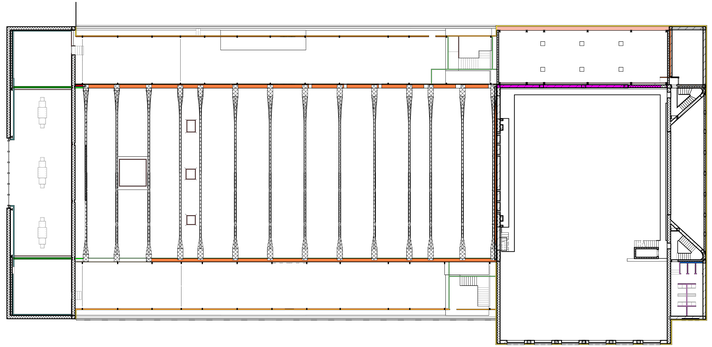

6 Piano Secondo
Scala 1 : 250

3.1.1 - Pacchetti Verticali interni

Cod Oggetto PBSF	Descrizione PBSF	Spessore (cm)	Superficie totale (mq)
01			
01			
06			
3.1.1.01	Contropareti in cartongesso a singola lastra tirafoggia con singola orditura metallica a sostenerne la lana di roccia, sp. 17.00 cm	17.3	208.18
3.1.1.02	Contropareti in cartongesso a singola lastra EI Tirafoggiata a mcollate su supporto murario, sp. 1.25 cm	1.3	48.74
3.1.1.04	Controparete in cartongesso a doppia lastra con singola orditura metallica, sp. 8.00 cm	8.5	121.03
3.1.1.08	Tramezzo in cartongesso a doppia lastra stonapaletto entrambi i lati ravata e tirafoggiata con singola orditura metallica a sostenerne la lana di roccia, sp. 10 cm	10.0	17.89
3.1.1.13	Contropareti in cartongesso a doppia lastra con singola lato con lastra stonapaletto ravata e tirafoggiata, singola orditura metallica e sostenerne la lana di roccia, sp. 12.50 cm	17.3	10.84
3.1.1.14	Tramezzo in cartongesso doppia lastra stonapaletto entrambi i lati ravata e tirafoggiata con singola orditura metallica e intercapedine per impianti con isolamento in lana di roccia, sp. 20 cm	20.0	5.09
3.1.1.21	Controparete in blocchi di cls intonacato e rivestito, sostenente in lana minerale EI 90, sp. 26.50 cm	26.5	23.40
3.1.1.25	Tramezzo in blocchi CLS EI con intervento a tirafoggiatura su entranti / lati, sp. 23 cm	23.0	112.98
3.1.1.34	Controparete in cartongesso a singola lastra tirafoggiata e mcollata su supporto murario, sp. 1.25 cm	1.3	67.90
3.1.1.50	Rivestimento con doghe in MDF a finitura in nobilitato metamorfico, sottostruttura metallica a sostenere in fibra poliestere, sp. 3.5 cm	3.6	85.19
3.1.1.61	Intonaco per interni con tirafoggiatura all'acqua, sp. 1.50 cm	1.5	61.86
3.1.1.67	Controparete in cartongesso a singola lastra EI tirafoggiata e mcollata su supporto murario, sp. 1.25 cm	1.3	3.45
3.1.1.73	Rivestimento verticale con sottostruttura metallica a protezione della boiserie, sp. 2.5 cm	2.5	8.53
3.1.1.75	Rivestimento verticale di pianelle in gres 20x20 cm, sp. 2 cm	2.0	31.96
3.1.1.81	Controparete in cartongesso singola lastra EI tirafoggiata e mcollata su supporto murario, sp. 1.25 cm	17.3	20.19
3.1.1.04	Controparete in cartongesso a doppia lastra con singola orditura metallica, sp. 8.00 cm	8.5	217.44
3.1.1.09	Controparete in cartongesso a doppia lastra lastra di cui una ad alta resistenza, con orditura metallica a sostenerne lana minerale, sp. 12.50 cm	12.5	11.14
3.1.1.31	Controparete in blocchi di cls intonacato e rivestito, sostenente in lana minerale EI 90, sp. 26.50 cm	26.5	11.61
3.1.1.72	Tramezzo in blocchi CLS EI con intervento a tirafoggiatura su entranti / lati, sp. 23 cm	23.0	43.25
3.1.1.80	Controparete in cartongesso singola lastra EI tirafoggiata e mcollata su supporto murario, sp. 1.25 cm	1.3	4.51
3.1.1.80	Listello in legno di cartongesso con singola orditura metallica, sp. 6.30 cm	6.3	17.13
3.1.1.01	Contropareti in cartongesso a singola lastra tirafoggiata con singola orditura metallica a sostenerne la lana di roccia, sp. 17.00 cm	17.3	36.12
3.1.1.04	Controparete in cartongesso a doppia lastra con singola orditura metallica, sp. 8.00 cm	8.5	208.94
3.1.1.80	Listello in legno di cartongesso con singola orditura metallica, sp. 6.30 cm	6.3	10.42
3.1.4.10	Controrivestito autoportante esterno a lana minerale, sp. 10 cm	10.0	84.88
02			
3.1.1.27	Controparete con pilluca a base di gravesillo di calce, primer, pannello in sughero, sostenente in lana minerale tra listelli a passo variabile, tappeto in neoprene, orditura metallica, sp. 10.00 cm	16.4	123.43
03			
3.1.1.04	Controparete in cartongesso a doppia lastra tirafoggiata con singola orditura metallica, sp. 8.00 cm	8.5	1.92
3.1.1.08	Tramezzo in cartongesso doppia lastra stonapaletto con singola orditura metallica e sostenerne in lana di roccia, sp. 10.00 cm	10.0	118.64
3.1.1.09	Controparete in cartongesso a doppia lastra lastra di cui una ad alta resistenza, con singola orditura metallica a sostenerne lana minerale, sp. 12.50 cm	12.5	137.37
3.1.1.21	Parapetto in mattonato in strumi ravato e tirafoggiato con tappeto in neoprene, sp. 20.00 cm	2.0	20.99
3.1.1.24	Controparete in parmetto in lana di roccia, orditura di vetro e intonaco tirafoggiato, sp. 14.00 cm	14.0	180.20
3.1.1.26	Controparete in parmetto in sturmi, sostenente in lana minerale tra listelli a passo variabile, tappeto in neoprene, orditura metallica. Finitura con pilluca a base di gravesillo di calce, effetto uniforme a cinoguano simile alla finitura esistente, sp. 10.00 cm. N.B. Colore e granulometria a cura della DL su indicazione della Soprintendenza	16.4	263.22
3.1.1.28	Controparete in parmetto in lana di roccia, orditura di vetro e intonaco tirafoggiato, sp. 14.00 cm	4.1	11.31
3.1.1.31	Controparete in blocchi di cls intonacato e rivestito, sostenente in lana minerale EI 90, sp. 26.50 cm	26.5	392.35
3.1.1.34	Controparete in cartongesso singola lastra tirafoggiata e mcollata su supporto murario, sp. 1.25 cm	1.3	21.36
3.1.1.50	Rivestimento con doghe in MDF a finitura in nobilitato metamorfico, sottostruttura metallica a sostenerne in fibra poliestere, sp. 3.5 cm	3.6	229.61
3.1.1.67	Controparete in cartongesso singola lastra EI tirafoggiata e mcollata su supporto murario, sp. 1.25 cm	1.3	1.36
3.1.1.69	Controparete in cartongesso a doppia lastra lastra di cui una ad alta resistenza, con singola orditura metallica a sostenerne lana minerale, sp. 12.50 cm	12.5	11.44
3.1.1.04	Controparete in cartongesso a doppia lastra tirafoggiata con singola orditura metallica, sp. 8.00 cm	8.5	61.00
3.1.1.31	Controparete in blocchi di cls intonacato e rivestito, sostenente in lana minerale EI 90, sp. 26.50 cm	26.5	8.44
3.1.1.72	Controparete in cartongesso a doppia lastra tirafoggiata con singola orditura metallica, sp. 8.00 cm	8.5	70.62
04			
3.1.1.03	Tirafoggiatura interna	1.5	196.30
3.1.1.04	Controparete in cartongesso a doppia lastra con singola orditura metallica, sp. 8.00 cm	8.5	33.33
3.1.1.06	Tramezzo in cartongesso doppia lastra singola orditura metallica	10.0	19.11
3.1.1.07	Tramezzo in cartongesso doppia lastra con singola lato con lastra stonapaletto ravata e tirafoggiata, singola orditura metallica e sostenerne in lana di roccia, sp. 10 cm	10.0	113.37
3.1.1.14	Tramezzo in cartongesso doppia lastra stonapaletto entrambi i lati ravata e tirafoggiata, singola orditura metallica e intercapedine per impianti con isolamento in lana di roccia, sp. 20 cm	20.0	23.44
3.1.1.61	Intonaco per interni con tirafoggiatura all'acqua, sp. 1.50 cm	1.5	34.29
3.1.1.67	Controparete in cartongesso singola lastra EI tirafoggiata e mcollata su supporto murario, sp. 1.25 cm	1.3	83.22
3.1.1.68	Controparete in cartongesso a doppia lastra EI tirafoggiata e mcollata su supporto murario, sp. 2.50 cm	1.3	121.12
3.1.1.70	Tramezzo in blocchi CLS EI con intervento a tirafoggiatura su entranti / lati, sp. 23 cm	23.0	2.06
3.1.1.71	Tramezzo in blocchi CLS EI con intervento, sp. 23 cm	23.0	103.57
3.1.1.75	Rivestimento verticale di pianelle in gres 20x20 cm, sp. 2 cm	2.0	88.64
3.1.1.03	Tirafoggiatura interna	1.5	237.42
3.1.1.04	Controparete in cartongesso a doppia lastra tirafoggiata con singola orditura metallica, sp. 8.00 cm	8.5	97.34
3.1.1.06	Tramezzo in cartongesso doppia lastra tirafoggiata con singola orditura metallica e sostenerne in lana di roccia, sp. 10.00 cm	10.0	7.88
3.1.1.07	Tramezzo in cartongesso doppia lastra con singola lato con lastra stonapaletto ravata e tirafoggiata, singola orditura metallica e sostenerne in lana di roccia, sp. 10 cm	10.0	122.42
3.1.1.08	Tramezzo in cartongesso doppia lastra stonapaletto entrambi i lati ravata e tirafoggiata con singola orditura metallica e sostenerne in lana di roccia, sp. 10 cm	10.0	182.16
3.1.1.13	Contropareti in cartongesso a doppia lastra con singola lato con lastra stonapaletto ravata e tirafoggiata, singola orditura metallica e sostenerne in lana di roccia, sp. 12.50 cm	17.3	11.21
3.1.1.14	Tramezzo in cartongesso doppia lastra stonapaletto entrambi i lati ravata e tirafoggiata, singola orditura metallica e intercapedine per impianti con isolamento in lana di roccia, sp. 20 cm	20.0	165.88
3.1.1.16	Tramezzo in cartongesso doppia lastra stonapaletto entrambi i lati ravata e tirafoggiata, singola orditura metallica e intercapedine per impianti con isolamento in lana di roccia, sp. 30.00 cm	30.0	28.65
3.1.1.20	Tramezzo in blocchi CLS EI con intervento, sp. 23 cm	23.0	7.21
3.1.1.61	Intonaco per interni con tirafoggiatura all'acqua, sp. 1.50 cm	1.5	1.21
3.1.1.67	Controparete in cartongesso singola lastra EI tirafoggiata e mcollata su supporto murario, sp. 1.25 cm	1.3	200.03
3.1.1.68	Controparete in cartongesso a doppia lastra EI tirafoggiata e mcollata su supporto murario, sp. 2.50 cm	1.3	168.67
3.1.1.70	Tramezzo in blocchi CLS EI con intervento a tirafoggiatura su entranti / lati, sp. 23 cm	23.0	120.05
3.1.1.71	Tramezzo in blocchi CLS EI con intervento, sp. 23 cm	23.0	209.48
3.1.1.74	Controparete in cartongesso a singola lastra tirafoggiata, sp. 1.20 cm	1.3	5.05
3.1.1.75	Rivestimento verticale di pianelle in gres 20x20 cm, sp. 2 cm	2.0	20.00
3.1.1.80	Controparete in cartongesso singola lastra EI tirafoggiata e mcollata su supporto murario, sp. 1.25 cm	1.3	20.13
3.1.1.81	Controparete in cartongesso singola lastra EI tirafoggiata e mcollata su supporto murario, sp. 1.25 cm	17.3	20.19
3.1.1.29	Tramezzo in blocchi CLS EI con intervento a tirafoggiatura su entranti / lati, sp. 23 cm	23.0	10.00
3.1.1.30	Tramezzo in blocchi CLS EI con intervento, sp. 23 cm	23.0	36.52

3.1.1 - Pacchetti Verticali interni

Cod Oggetto PBSF	Descrizione PBSF	Spessore (cm)	Superficie totale (mq)
3.1.1.34	Controparete in cartongesso a singola lastra tirafoggiata e mcollata su supporto murario, sp. 1.25 cm	1.3	2.36
3.1.1.61	Intonaco per interni con tirafoggiatura all'acqua, sp. 1.50 cm	1.5	82.36
3.1.1.67	Controparete in cartongesso singola lastra EI tirafoggiata e mcollata su supporto murario, sp. 1.25 cm	1.3	122.73
3.1.1.70	Tramezzo in blocchi CLS EI con intervento a tirafoggiatura su entranti / lati, sp. 23 cm	23.0	195.93
3.1.1.71	Tramezzo in blocchi CLS EI con intervento, sp. 23 cm	23.0	1.00
3.1.1.75	Celetta in lastra di cartongesso con singola orditura metallica, sp. 5.30 cm	5.3	121.03
3.1.1.80	Consolidamento di intonaco degradato e polverulento mediante applicazione a rifiuto di apposita soluzione al silicato di ditio, stabile e scorrevole Tirfoggiatura	10.0	1715.42
05			
3.1.1.01	Contropareti in cartongesso a singola lastra tirafoggiata con singola orditura metallica a sostenerne la lana di roccia, sp. 17.00 cm	17.3	39.23
3.1.1.03	Contropareti in cartongesso a doppia lastra EI tirafoggiata e mcollata su supporto murario, sp. 1.25 cm	1.3	16.38
3.1.1.04	Controparete in cartongesso a doppia lastra con singola orditura metallica, sp. 8.00 cm	8.5	222.79
3.1.1.05	Controparete in cartongesso a doppia lastra EI tirafoggiata con singola orditura metallica, sp. 8.00 cm	8.5	9.15
3.1.1.09	Controparete in cartongesso a doppia lastra lastra di cui una ad alta resistenza, con singola orditura metallica a sostenerne lana minerale, sp. 12.50 cm	12.5	112.56
3.1.1.14	Tramezzo in cartongesso doppia lastra stonapaletto entrambi i lati ravata e tirafoggiata con singola orditura metallica e intercapedine per impianti con isolamento in lana di roccia, sp. 20 cm	17.5	29.79
3.1.1.34	Controparete in cartongesso a singola lastra EI tirafoggiata e mcollata su supporto murario, sp. 1.25 cm	1.3	7.02
3.1.1.50	Rivestimento con doghe in MDF a finitura in nobilitato metamorfico, sottostruttura metallica a sostenerne in fibra poliestere, sp. 3.5 cm	3.6	130.58
3.1.1.61	Intonaco per interni con tirafoggiatura all'acqua, sp. 1.50 cm	1.5	132.42
06			
3.1.1.14	Tramezzo in cartongesso doppia lastra stonapaletto entrambi i lati ravata e tirafoggiata con singola orditura metallica e intercapedine per impianti con isolamento in lana di roccia, sp. 20 cm	10.0	43.97
3.1.1.34	Controparete in cartongesso a singola lastra tirafoggiata e mcollata su supporto murario, sp. 1.25 cm	17.5	8.78
3.1.1.61	Intonaco per interni con tirafoggiatura all'acqua, sp. 1.50 cm	1.5	127.99
3.1.1.75	Rivestimento verticale di pianelle in gres 20x20 cm, sp. 2 cm	2.0	32.11
3.1.1.80	Consolidamento di intonaco degradato e polverulento mediante applicazione a rifiuto di apposita soluzione al silicato di ditio, stabile e scorrevole Tirfoggiatura	10.0	566.07
08			
3.1.1.03	Tirfoggiatura interna	1.0	30.43
09			
3.1.1.04	Contropareti in cartongesso a singola lastra tirafoggiata con singola orditura metallica a sostenerne di roccia, sp. 17.00 cm	17.3	30.10
3.1.1.03	Contropareti in cartongesso a singola lastra EI tirafoggiata e mcollata su supporto murario, sp. 1.25 cm	1.3	35.78
3.1.1.03	Tirfoggiatura interna	1.0	215.62
3.1.1.04	Controparete in cartongesso a doppia lastra con singola orditura metallica, sp. 8.00 cm	8.5	128.24
3.1.1.06	Contropareti in cartongesso a doppia lastra EI con singola orditura metallica, sp. 8.50 cm	8.5	14.93
3.1.1.09	Controparete in cartongesso doppia lastra tirafoggiata con singola orditura metallica a sostenerne in lana di roccia, sp. 12.50 cm	10.0	34.72
3.1.1.07	Tramezzo in cartongesso doppia lastra con singola lato con lastra stonapaletto ravata e tirafoggiata, singola orditura metallica e sostenerne in lana di roccia, sp. 10 cm	10.0	38.85
3.1.1.08	Tramezzo in cartongesso doppia lastra stonapaletto entrambi i lati ravata e tirafoggiata con singola orditura metallica e sostenerne in lana di roccia, sp. 10 cm	10.0	73.58
3.1.1.14	Tramezzo in cartongesso doppia lastra stonapaletto entrambi i lati ravata e tirafoggiata, singola orditura metallica e intercapedine per impianti con isolamento in lana di roccia, sp. 20 cm	17.5	41.83
3.1.1.16	Tramezzo in cartongesso doppia lastra stonapaletto entrambi i lati ravata e tirafoggiata, singola orditura metallica e intercapedine per impianti con isolamento in lana di roccia, sp. 30.00 cm	30.0	26.20
3.1.1.20	Tramezzo in blocchi CLS EI con intervento a tirafoggiatura su entranti / lati, sp. 23 cm	26.5	20.18
3.1.1.21	Tramezzo in blocchi CLS EI con intervento, sp. 23 cm	23.0	52.73
3.1.1.34	Controparete in cartongesso a singola lastra EI tirafoggiata e mcollata su supporto murario, sp. 1.25 cm	1.3	14.30
3.1.1.50	Rivestimento in MDF a finitura in nobilitato metamorfico monolitico, sottostruttura metallica a sostenerne in fibra poliestere, sp. 3.5 cm	3.6	14.30
3.1.1.61	Intonaco per interni con tirafoggiatura all'acqua, sp. 1.50 cm	1.5	34.38
3.1.1.67	Controparete in cartongesso a singola lastra EI tirafoggiata e mcollata su supporto murario, sp. 1.25 cm	1.3	28.23
3.1.1.70	Tramezzo in blocchi CLS EI con intervento a tirafoggiatura su entranti / lati, sp. 23 cm	23.0	111.84
3.1.1.75	Rivestimento verticale in marmo calcarile 30x60 cm, sp. 2 cm	2.0	68.48
3.1.1.75	Celetta in lastra di cartongesso con singola orditura metallica, sp. 5.30 cm	5.3	125.15
3.1.1.03	Contropareti in cartongesso a singola lastra tirafoggiata con singola orditura metallica a sostenerne la lana di roccia, sp. 17.00 cm	17.3	33.53
3.1.1.03	Contropareti in cartongesso a singola lastra EI tirafoggiata e mcollata su supporto murario, sp. 1.25 cm	1.3	56.33
3.1.1.03	Tirfoggiatura interna	1.0	67.87
3.1.1.04	Controparete in cartongesso a doppia lastra con singola orditura metallica, sp. 8.00 cm	8.5	12.85
3.1.1.05	Controparete in cartongesso a doppia lastra EI tirafoggiata con singola orditura metallica, sp. 8.00 cm	8.5	23.58
3.1.1.06	Tramezzo in cartongesso doppia lastra EI tirafoggiata con singola orditura metallica e sostenerne in lana di roccia, sp. 10.00 cm	10.0	2.67
3.1.1.07	Tramezzo in cartongesso doppia lastra con singola lato con lastra stonapaletto ravata e tirafoggiata, singola orditura metallica e sostenerne in lana di roccia, sp. 10 cm	10.0	43.97
3.1.1.08	Tramezzo in cartongesso doppia lastra stonapaletto entrambi i lati ravata e tirafoggiata con singola orditura metallica e sostenerne in lana di roccia, sp. 10 cm	10.0	125.58
3.1.1.09	Controparete in cartongesso doppia lastra tirafoggiata con singola orditura metallica a sostenerne in lana di roccia, sp. 12.50 cm	12.5	79.74
3.1.1.13	Contropareti in cartongesso a doppia lastra con singola lato con lastra stonapaletto ravata e tirafoggiata, singola orditura metallica e sostenerne in lana di roccia, sp. 12.50 cm	18.0	40.56
3.1.1.14	Tramezzo in cartongesso doppia lastra stonapaletto entrambi i lati ravata e tirafoggiata, singola orditura metallica e intercapedine per impianti con isolamento in lana di roccia, sp. 20 cm	18.5	11.31
3.1.1.16	Tramezzo in cartongesso doppia lastra stonapaletto entrambi i lati ravata e tirafoggiata, singola orditura metallica e intercapedine per impianti con isolamento in lana di roccia, sp. 30.00 cm	8.0	2.64
3.1.1.20	Tramezzo in blocchi CLS EI con intervento a tirafoggiatura su entranti / lati, sp. 23 cm	17.5	6.20
3.1.1.21	Tramezzo in blocchi CLS EI con intervento, sp. 23 cm	30.0	0.46
3.1.1.29	Tramezzo in blocchi CLS EI con intervento a tirafoggiatura su entranti / lati, sp. 23 cm	10.0	15.56
3.1.1.30	Tramezzo in blocchi CLS EI con intervento, sp. 23 cm	20.0	14.03
3.1.1.34	Controparete in cartongesso a singola lastra EI tirafoggiata e mcollata su supporto murario, sp. 1.25 cm	26.5	111.20
3.1.1.61	Intonaco per interni con tirafoggiatura all'acqua, sp. 1.50 cm	1.3	11.16
3.1.1.50	Rivestimento con doghe in MDF a finitura in nobilitato metamorfico, sottostruttura metallica a sostenerne in fibra poliestere, sp. 3.5 cm	3.6	30.21
3.1.1.61	Intonaco per interni con tirafoggiatura all'acqua, sp. 1.50 cm	1.5	113.13
3.1.1.67	Controparete in cartongesso a singola lastra EI tirafoggiata e mcollata su supporto murario, sp. 1.25 cm	1.3	79.84
3.1.1.70	Tramezzo in blocchi CLS EI con intervento a tirafoggiatura su entranti / lati, sp. 23 cm	23.0	74.39
3.1.1.74	Controparete in cartongesso a singola lastra stonapaletto, sp. 1.20 cm	1.3	10.52
3.1.1.75	Rivestimento verticale in marmo calcarile 30x60 cm, sp. 2 cm	2.0	39.55
3.1.1.75	Celetta in lastra di cartongesso con singola orditura metallica, sp. 5.30 cm	6.5	6.38
3.1.1.75	Celetta in lastra di cartongesso con singola orditura metallica, sp. 6.30 cm	6.3	4.60
10			
3.1.1.03	Tirfoggiatura interna	1.0	34.51
3.1.1.04	Controparete in cartongesso a doppia lastra con singola orditura metallica, sp. 8.00 cm	8.5	9.52
3.1.1.70	Tramezzo in blocchi CLS EI con intervento a tirafoggiatura su entranti / lati, sp. 23 cm	10.0	92.21
3.1.1.20	Tramezzo in blocchi CLS EI con intervento, sp. 23 cm	26.5	26.10
3.1.1.29	Controrivestito autoportante con lastra in lana minerale, sp. 10 cm	10.0	19.37
11			
3.1.1.01	Contropareti in cartongesso a singola lastra tirafoggiata con singola orditura metallica a sostenerne la lana di roccia, sp. 17.00 cm	17.3	25.98
3.1.1.03	Contropareti in cartongesso a singola lastra EI tirafoggiata e mcollata su supporto murario, sp. 1.25 cm	1.3	13.13
3.1.1.03	Tirfoggiatura interna	1.0	79.84
3.1.1.04	Controparete in cartongesso a doppia lastra con singola orditura metallica, sp. 8.00 cm	8.5	204.05
3.1.1.06	Contropareti in cartongesso a doppia lastra EI con singola orditura metallica, sp. 8.50 cm	8.5	63.16
3.1.1.09	Tramezzo in cartongesso doppia lastra tirafoggiata con singola orditura metallica e sostenerne in lana di roccia, sp. 12.50 cm	8.5	10.54
3.1.1.08	Tramezzo in cartongesso doppia lastra stonapaletto entrambi i lati ravata e tirafoggiata con singola orditura metallica e sostenerne in lana di roccia, sp. 10 cm	10.0	31.20
3.1.1.13	Contropareti in cartongesso a doppia lastra con singola lato con lastra stonapaletto ravata e tirafoggiata, singola orditura metallica e sostenerne in lana di roccia, sp. 12.50 cm	10.0	38.43
3.1.1.08	Tramezzo in cartongesso doppia lastra stonapaletto entrambi i lati ravata e tirafoggiata con singola orditura metallica e sostenerne in lana di roccia, sp. 10 cm	3.0	75.55
3.1.1.09	Controparete in cartongesso doppia lastra tirafoggiata con singola orditura metallica a sostenerne in lana di roccia, sp. 12.50 cm	3.0	11.13
3.1.1.13	Contropareti in cartongesso a doppia lastra con singola lato con lastra stonapaletto ravata e tirafoggiata, singola orditura metallica e sostenerne in lana di roccia, sp. 12.50 cm	17.3	26.56
3.1.1.14	Tramezzo in cartongesso doppia lastra stonapaletto entrambi i lati ravata e tirafoggiata, singola orditura metallica e intercapedine per impianti con isolamento in lana di roccia, sp. 20 cm	20.5	26.70
3.1.1.16	Tramezzo in cartongesso doppia lastra stonapaletto entrambi i lati ravata e tirafoggiata, singola orditura metallica e intercapedine per impianti con isolamento in lana di roccia, sp. 30.00 cm	15.0	39.52
3.1.1.20	Tramezzo in blocchi CLS EI con intervento, sp. 23 cm	23.0	61.27

3.1.1 - Pacchetti Verticali interni

Cod Oggetto PBSF	Descrizione PBSF	Spessore (cm)	Superficie totale (mq)
3.1.1.34	Controparete in cartongesso a singola lastra tirafoggiata e mcollata su supporto murario, sp. 1.25 cm	1.3	133.35
3.1.1.50	Rivestimento con doghe in MDF a finitura in nobilitato metamorfico, sottostruttura metallica a sostenerne in fibra poliestere, sp. 3.5 cm		21.05
3.1.1.50	Rivestimento in MDF a finitura in nobilitato metamorfico monolitico, sottostruttura metallica a sostenerne in fibra poliestere, sp. 3.5 cm		13.52
3.1.1.61	Intonaco per interni con tirafoggiatura all'acqua, sp. 1.50 cm	1.5	126.64
3.1.1.67	Controparete in cartongesso a singola lastra EI tirafoggiata e mcollata su supporto murario, sp. 1.25 cm	1.3	4.18
3.1.1.70	Tramezzo in blocchi CLS EI con intervento a tirafoggiatura su entranti / lati, sp. 23 cm	23.0	84.32
3.1.1.73	Controparete in cartongesso a singola lastra stonapaletto, sp. 1.20 cm	1.3	27.71
3.1.1.75	Rivestimento verticale in marmo calcarile 30x60 cm, sp. 2 cm	2.0	68.11
3.1.1.75	Celetta in lastra di cartongesso con singola orditura metallica, sp. 6.30 cm	6.3	12.60
3.1.1.80	Listello in legno di cartongesso con singola orditura metallica, sp. 6.30 cm	6.3	4.23
12			
3.1.1.01	Contropareti in cartongesso a singola lastra tirafoggiata con singola orditura metallica a sostenerne la lana di roccia, sp. 17.00 cm	17.3	29.21
3.1.1.03	Contropareti in cartongesso a singola lastra EI tirafoggiata e mcollata su supporto murario, sp. 1.25 cm	1.3	27.10
3.1.1.03	Tirfoggiatura interna	1.0	140.29
3.1.1.04	Controparete in cartongesso a doppia lastra con singola orditura metallica, sp. 8.00 cm	8.5	120.71
3.1.1.05	Controparete in cartongesso a doppia lastra EI tirafoggiata con singola orditura metallica, sp. 8.00 cm	8.5	17.98
3.1.1.06	Tramezzo in cartongesso doppia lastra EI tirafoggiata con singola orditura metallica e sostenerne in lana di roccia, sp. 10.00 cm	10.0	37.10
3.1.1.07	Tramezzo in cartongesso doppia lastra con singola lato con lastra stonapaletto ravata e tirafoggiata, singola orditura metallica e sostenerne in lana di roccia, sp. 10 cm	10.0	20.70
3.1.1.08	Tramezzo in cartongesso doppia lastra stonapaletto entrambi i lati ravata e tirafoggiata con singola orditura metallica e sostenerne in lana di roccia, sp. 10 cm	10.0	37.79
3.1.1.09	Controparete in cartongesso doppia lastra tirafoggiata con singola orditura metallica a sostenerne in lana di roccia, sp. 12.50 cm	12.5	5.40
3.1.1.10	Controparete in cartongesso a doppia lastra EI con singola orditura metallica e sostenerne in lana di roccia, sp. 15.00 cm	17.5	89.70
3.1.1.13	Contropareti in cartongesso a doppia lastra EI con singola orditura metallica e sostenerne in lana di roccia, sp. 12.50 cm	18.5	37.67
3.1.1.14	Tramezzo in cartongesso doppia lastra stonapaletto entrambi i lati ravata e tirafoggiata con singola orditura metallica e intercapedine per impianti con isolamento in lana di roccia, sp. 20 cm	9.5	2.51
3.1.1.21	Controparete in blocchi di cls intonacato e rivestito, sostenente in lana minerale EI 90, sp. 26.50 cm	17.5	4.80
3.1.1.34	Controparete in cartongesso a singola lastra EI tirafoggiata e mcollata su supporto murario, sp. 1.25 cm	1.3	12.38
3.1.1.61	Intonaco per interni con tirafoggiatura all'acqua, sp. 1.50 cm	1.5	26.64
3.1.1.67	Controparete in cartongesso a singola lastra EI tirafoggiata e mcollata su supporto murario, sp. 1.25 cm	1.3	138.68
3.1.1.70	Tramezzo in blocchi CLS EI con intervento a tirafoggiatura su entranti / lati, sp. 23 cm	23.0	17.00
3.1.1.74	Controparete in cartongesso a singola lastra stonapaletto, sp. 1.20 cm	1.3	5.40
3.1.1.75	Rivestimento verticale in gres 20x20 cm, sp. 2 cm	2.0	5.00
3.1.1.75	Rivestimento verticale in marmo calcarile 30x60 cm, sp. 2 cm	2.0	33.10

2.1.1 - Pacchetti Verticali esterni

Cod Oggetto PBSF	Descrizione PBSF	Spessore (cm)	Superficie totale (mq)
01			
01			
06			
2.1.1.02	Rivestimento esterno in lastre di lavorito (monolitico su supporto murario, sp. 3 cm	3.1	118.15
2.1.1.10	Intonaco per esterni con tirfoggiatura, sp. 1.50 cm	1.5	36.51
2.1.1.11	Controparete in cartongesso con lastra idrorepellente tirfoggiata a singola orditura metallica a sostenerne la lana di roccia e membrana impermeabile, sp. 17.50 cm	17.3	72.79
2.1.1.20	Muratura in blocchi di laterizio, sp. var. 15-54 cm	10.0	1.52
02			
2.1.1.20	Muratura in blocchi di laterizio, sp. var. 15-54 cm	50.0	8.66
2.1.1.04	Parete esterna in laterizio di alluminio con sottostruttura in acciaio, sp. 8.60 cm	8.7	18.43
2.1.1.12	Partizione esterna in cartongesso a doppia lastra tirfoggiata con orditura metallica, sp. 10 cm	10.0	25.08
03			
2.1.1.03	Contropareti in cartongesso con lastra idrorepellente tirfoggiata a singola orditura metallica a sostenerne la lana di roccia e membrana impermeabile, sp. 17.50 cm	17.3	492.68
2.1.1.20	Muratura in blocchi di laterizio, sp. var. 15-54 cm	var. 15-54	53.58
04			
2.1.1.03	Contropareti in cartongesso con lastra idrorepellente tirfoggiata a singola orditura metallica a sostenerne la lana di roccia e membrana impermeabile, sp. 17.50 cm	17.3	348.84
2.1.1.20	Muratura in blocchi di laterizio, sp. var. 15-54 cm	10.0	20.98
2.1.1.21	Muratura in blocchi di laterizio, sp. var. 15-54 cm	15.0	5.26
05			
2.1.1.20	Muratura in blocchi di laterizio, sp. var. 15-54 cm	56.0	61.85
2.1.1.03	Contropareti in cartongesso con lastra idrorepellente tirfoggiata a singola orditura metallica a sostenerne la lana di roccia e membrana impermeabile, sp. 17.50 cm	17.3	1449.09
2.1.1.20	Muratura in blocchi di laterizio, sp. var. 15-54 cm	10.0	76.20
06			
2.1.1.03	Contropareti in cartongesso con lastra idrorepellente tirfoggiata a singola orditura metallica a sostenerne la lana di roccia e membrana impermeabile, sp. 17.50 cm	17.3	832.84
2.1.1.20	Muratura in blocchi di laterizio, sp. var. 15-54 cm	10.0	117.12
2.1.1.20	Muratura in blocchi di laterizio, sp. var. 15-54 cm	var. 15-54	61.97
07			
2.1.1.03	Contropareti in cartongesso con lastra idrorepellente tirfo