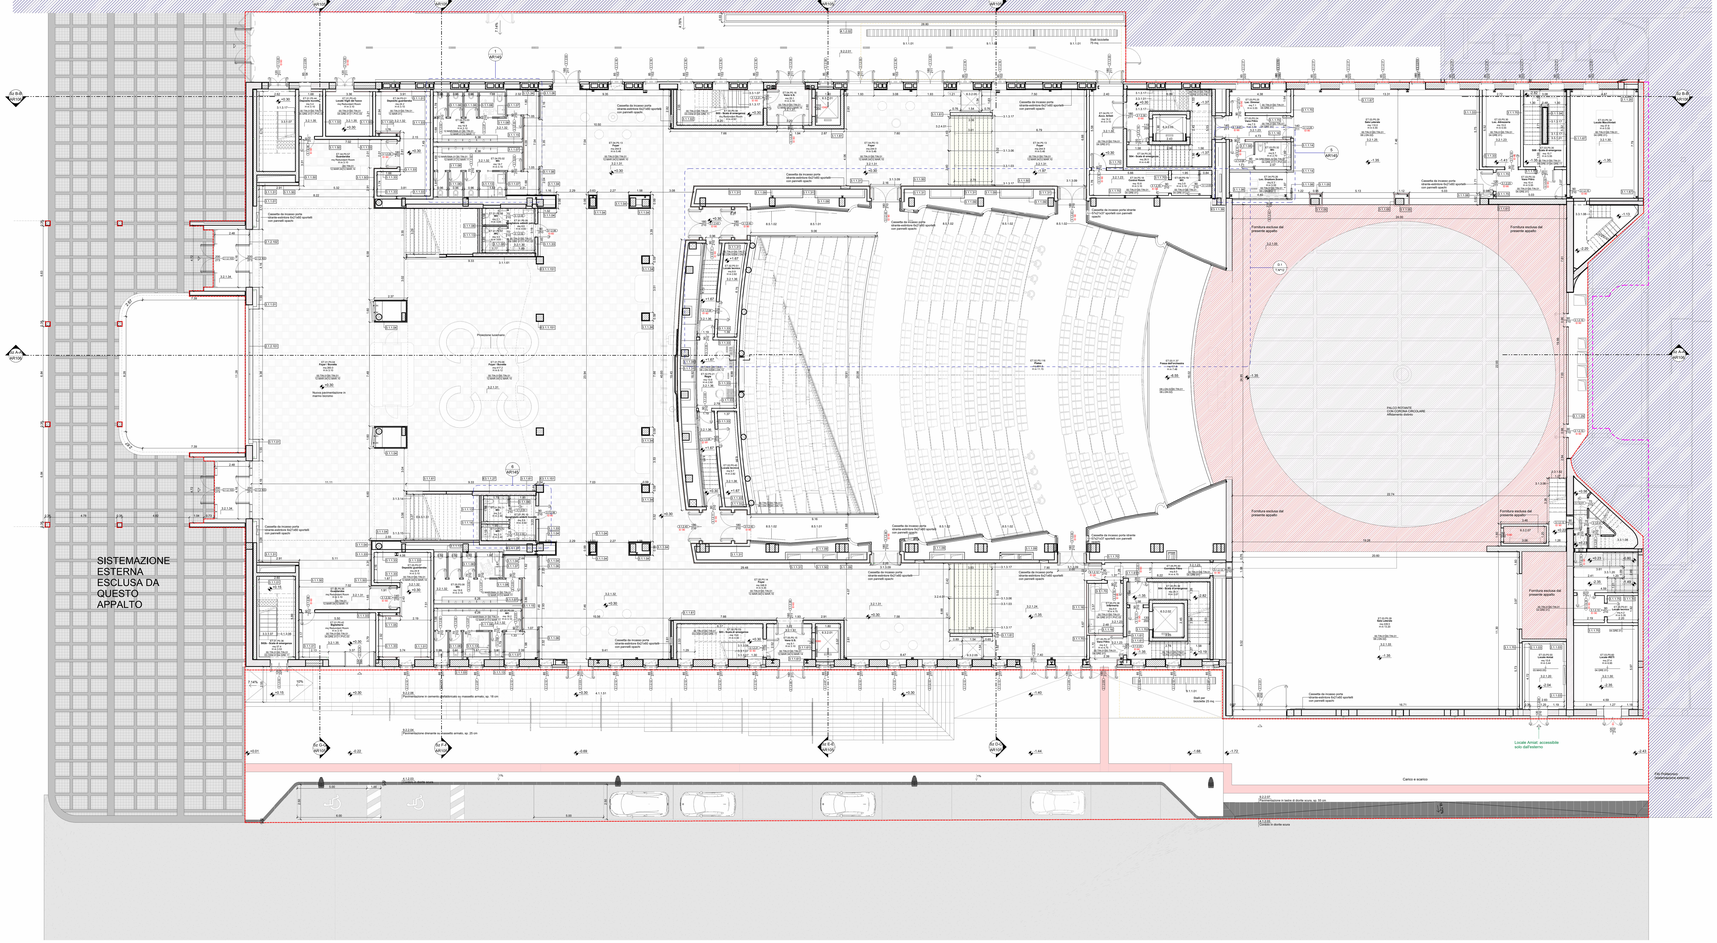

1 0.30 - Pianta piano terra
Scala 1 : 100

LEGENDA

AMBIENTI

Identificativo ambiente	Codice ambiente
xx.NUM	Destinazione d'uso
	Superficie
	Altezza

FINITURE AMBIENTE: (Per i codici vedi legenda finiture)

P.0 - Pavimento esistente P.D - Finitura provvisoria
P.P - Pavimento di progetto P.S - Finitura stratificata
P.R - Rivestimento di progetto




QUOTE ALTIMETRICHE

Pianta (livello) — Sezione (livello)

Identificazione dettagli — Dettaglio "A" rif. tavola

Identificazione sezione — Sezione "B" rif. tavola — Prospettiva

Muratura / Materiali

- Parete in cartongessoincartura
- Muratura in elevazione (esistente)
- Struttura in C.A.
- Paramento in gres
- Terra
- Distanziatori a vento
- Vetro (prospetto)
- Pannello in legno (boiserie)

Area collaudata all'interno del PE in base di valutazione per possibile stralcio (lavori in regime esercizio)

- Area di intervento a seguito dispozione CdS nascente da data 06/06/2024
- Area di intervento PFTE
- Area esclusa dall'appalto / affidamento diretto
- Fornitura esclusa dal presente appalto

N.B. - TUTTE LE QUOTE DEVONO ESSERE VERIFICATE IN CANTIERE;
- TUTTI GLI ARREDI SONO ESCLUSI DA QUESTO APPALTO;
- CARTONGESSI, PORTE E VETRI DEVONO ESSERE UTILIZZATI SOLO SE INDISPENSABILI E SOLTTO LA SEGUITO DI OPPORTUNA CERTIFICAZIONE ACUSTICA, ANTINCENDIO, ANTIEFFRAZIONE, ECC. DA PRESENTARE ALLA D.L.;
- TUTTE LE AREE ESCLUSE DALL'APPALTO NEL PFTE RESTANO CONFERMATE

LEGENDA FINITURE A PARETE

RC.CR.01	Rivestimento in ceramica 30x60 cm
RC.MM.01	Rivestimento in gres 15x15 cm a smalto strutturato
RC.MM.02	Rivestimento in gres 15x15 cm a smalto strutturato
RC.LM.01	Pietra in lega chiara 15
RC.LM.02	Pietra in lega chiara 15
RC.LM.03	Pietra in lega chiara 15 cataloghi + cerotto a smalto strutturato
RC.TV.01	Tinteggiatura a tempera

LEGENDA FINITURE PAVIMENTAZIONE

PL.MM.01	Pietra in ceramica gres - Calpestio antiscivolo
PL.LM.01	Pietra in lega chiara 15
PL.LM.02	Pietra in gres porcellanato 30x30 cm
PL.LM.03	Pietra in lega chiara 15 - Antiscivolo

LEGENDA FINITURE ZOCCOLINI

ZL.LM.01	Zoccolino in gres porcellanato h. 10 cm
ZL.LM.02	Zoccolino in legno
ZL.LM.03	Zoccolino in pietra di Luserna h. 10 cm
ZL.LM.04	Zoccolino in pietra di Luserna h. 10 cm
ZL.MM.01	Rivestimento in ceramica 30x60 cm - Zoccolino in marmo rigato
ZL.MM.02	Zoccolino in marmo calacatta h. 10 cm
ZL.MM.03	Zoccolino in marmo calacatta h. 10 cm

Legenda - Pareti

Cod. oggetto	Descrizione PBSF
01	
01.01	
01.01.02	
01.01.02.01	Rivestimento esterno in lastre di ceramica modulate su supporto rivestito, sp. 2 cm
01.01.02.02	Pietra per esterni con spessore irregolare, sp. 1.50 cm
01.01.02.03	Pietra/ceramica esterna in cartongesso a doppia lastra finteggiata con ordinaria metallica, sp. 8.00 cm
01.01.02.04	Muro esterno portante in tufo, in conformazione lisca e pettine di ancoraggio, con ordinaria metallica, sp. 30.00 cm
01.01.02.05	Sistema vetrato composto da 7 ante a doppio battente in acciaio con mangiatoia ammorsata a muro, sopra ante fisse in vetro, sp. 10.00 cm
01.01.02.06	Controparete in cartongesso a doppia lastra finteggiata con singola ordinaria metallica, sp. 8.00 cm
01.01.02.07	Controparete in prefabbricato a singola lastra finteggiata con singola ordinaria metallica, sp. 8.00 cm
