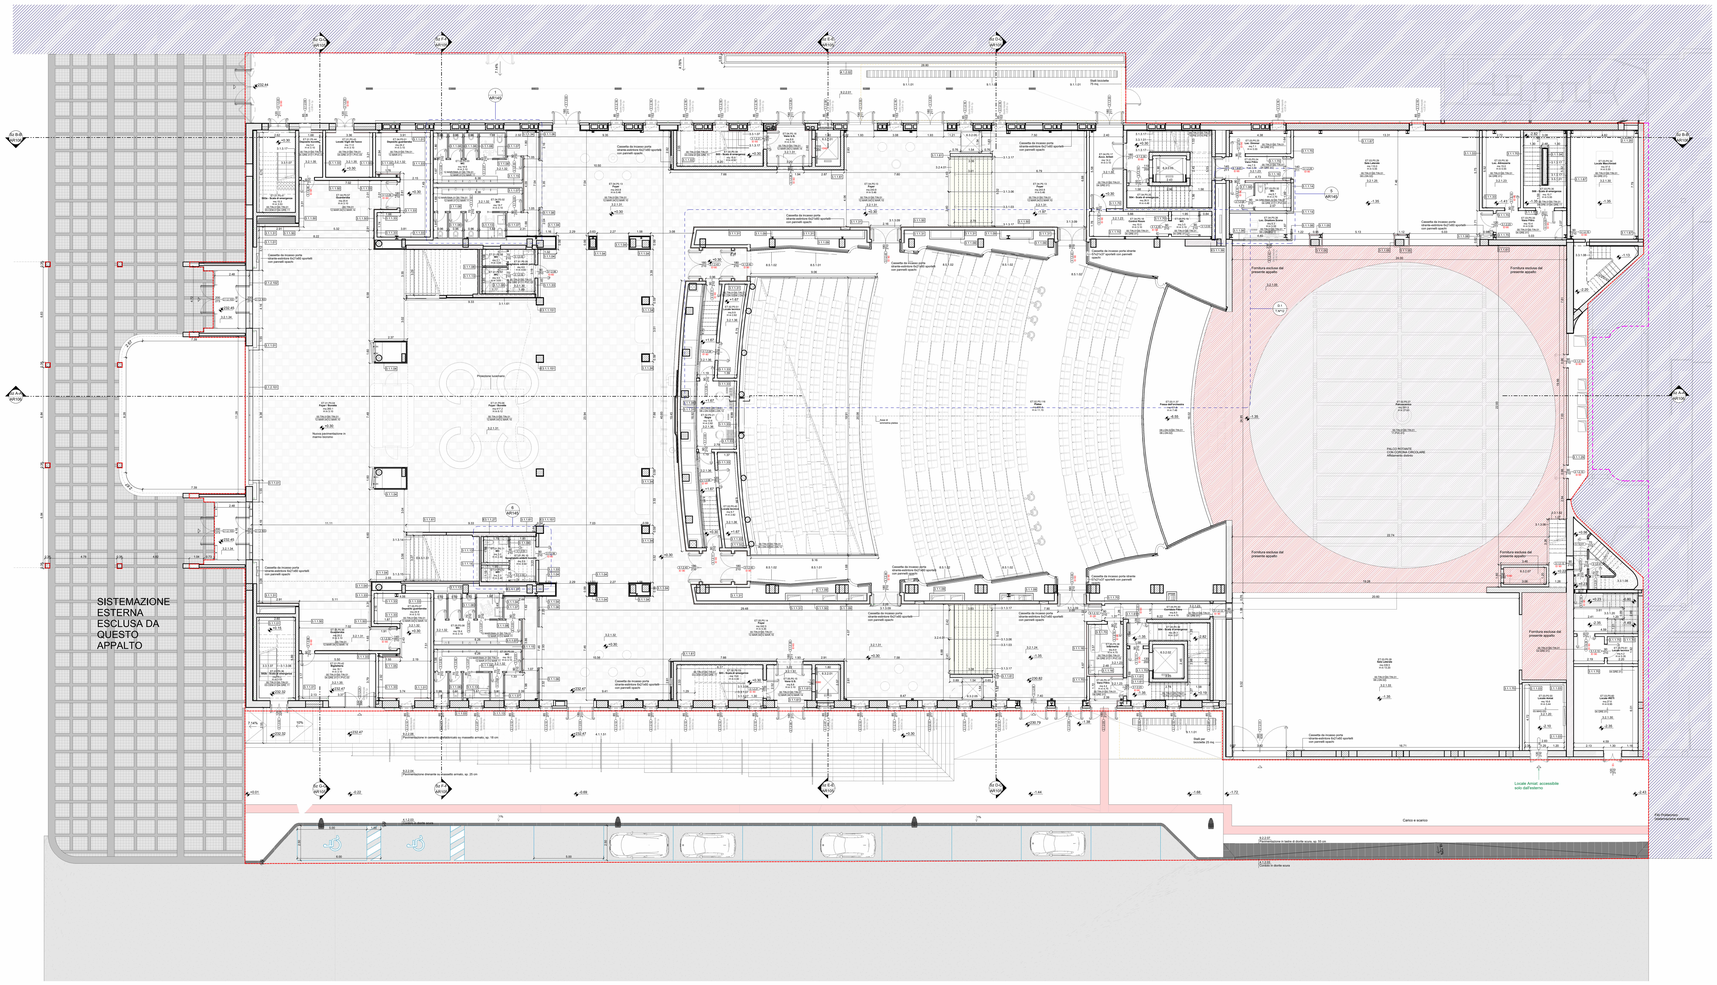

1 0.30 - Pianta piano terra
Scala 1 : 100

LEGENDA

AMBIENTE
ambiente/sottoambiente — Codice ambiente
no finiti — Superficie netta
Superficie lorda

FINITURE AMBIENTE (Per i codici vedi legenda finiture)

RIFERIMENTI ABACHI
Identificazione particolari strutturali — Identificazione infissi
Identificazione particolari verticali — Larghezza altezza (in inches)

QUOTE ALTIMETRICHE
Quota - Piante (finito) — Sezione (finito)
Quota relativa 0.00 = Quota assoluta 255.77 m s.m.m.
Identificazione sezione — Identificazione dettagli — N° disegno N° tavola — Prospettiche — Scala metrica — Grid/asse Nord

Muratura / Materiali
- Parete in calcestruzzo/muratura
- Muratura in elevazione (esistente)
- Struttura in C.A.
- Pavimento in gres
- Terra
- Sistemazioni a verde
- Vetro (prospetto)
- Pannello in legno (boiserie)

Area collaudata all'interno del PE in base di valutazione per possibile stralcio (lavori a seguito esecuzione)
- Area di intervento a seguito disposizioni CdS relative a data 05/06/2025
- Area di intervento PFTE
- Area esclusa dall'appalto / affidamento diretto
- Fornitura esclusa dal presente appalto

N.B. - TUTTE LE QUOTE DEVONO ESSERE VERIFICATE IN CANTIERE
- TUTTI GLI ARREDI SONO ESCLUSI DA QUESTO APPALTO
- CARTELLONISTICA, PRESE A VISTA DESTINANO ESSERE UTILIZZATI SOLO SE INDISPENSABILI E SCELTI DI SEGUITO DI OPPORTUNA CERTIFICAZIONE DI ENTI PREPOSTI (VVF, ASL, ARPA, ...) E DI ALTRI ENTI COMPETENTI
- TUTTE LE PORTE DEI LOCALI TECNICI DEVONO ESSERE REALIZZATE IN MODO DA POTERE ESSERE APERTE DA PERSONE DIVERSE DA QUELLE CHE LAVORANO NEI LOCALI STESSI
- TUTTE LE AREE ESCLUSE DALL'APPALTO NEL PFTE RESTANO CONFERMATE

LEGENDA - SEDUTE SALA (ESCLUSE DAL PRESENTE APPALTO)

Coefficienti prescritti di assorbimento delle poltrone

	125	250	500	1000	2000	4000

N.B. SONO DA CONSIDERARE PRESCRITTI I VALORI DEI COEFFICIENTI DI ASSORBIMENTO DELLE POLTRONE PER IL CORRETTO FUNZIONAMENTO DELLA SALA.

LEGENDA FINITURE A PARETE
- BLTAC01 — Tinteggiatura a calce
- BLCAL01 — Rivestimento in calcare con zoccolo smorzatore
- BLCAL02 — Rivestimento in calcare con zoccolo smorzatore
- BLCAL03 — Pannello in legno bianco 1
- BLCAL04 — Pannello in legno bianco 2

LEGENDA FINITURE A SOFFITTO
- BLTAC02 — Tinteggiatura a calce

LEGENDA FINITURE PAVIMENTAZIONE
- BLPAV01 — Pavimento in legno massello, elementi collocati
- BLPAV02 — Pavimento in cemento graniglia

LEGENDA FINITURE ZOCCOLINI
- BLZOC01 — Zoccolino in legno massello, 10 cm
- BLZOC02 — Zoccolino in gres ceramico, base 21 x 10 cm
- TLZOC01 — Zoccolino in pietra di Botticino 7, 10 cm
- TLZOC02 — Zoccolino in pietra di Botticino 7, 10 cm
- TLZOC03 — Zoccolino in ceramica smaltata e zoccolino in marmo rigato/bianco
- TLZOC04 — Zoccolino in marmo calacatta 7, 10 cm
- TLZOC05 — Zoccolino in marmo rigato/bianco, 10 cm

Legenda - Pareti

Cod. oggetto / Cod.	Descrizione PBSIF
01	
1.1.1.01	Rivestimento esterno in lastre di ceramica crudista su supporto murario, sp. 3 cm
1.1.1.02	Pietra pietra serena con tamponatura, sp. 120 cm
