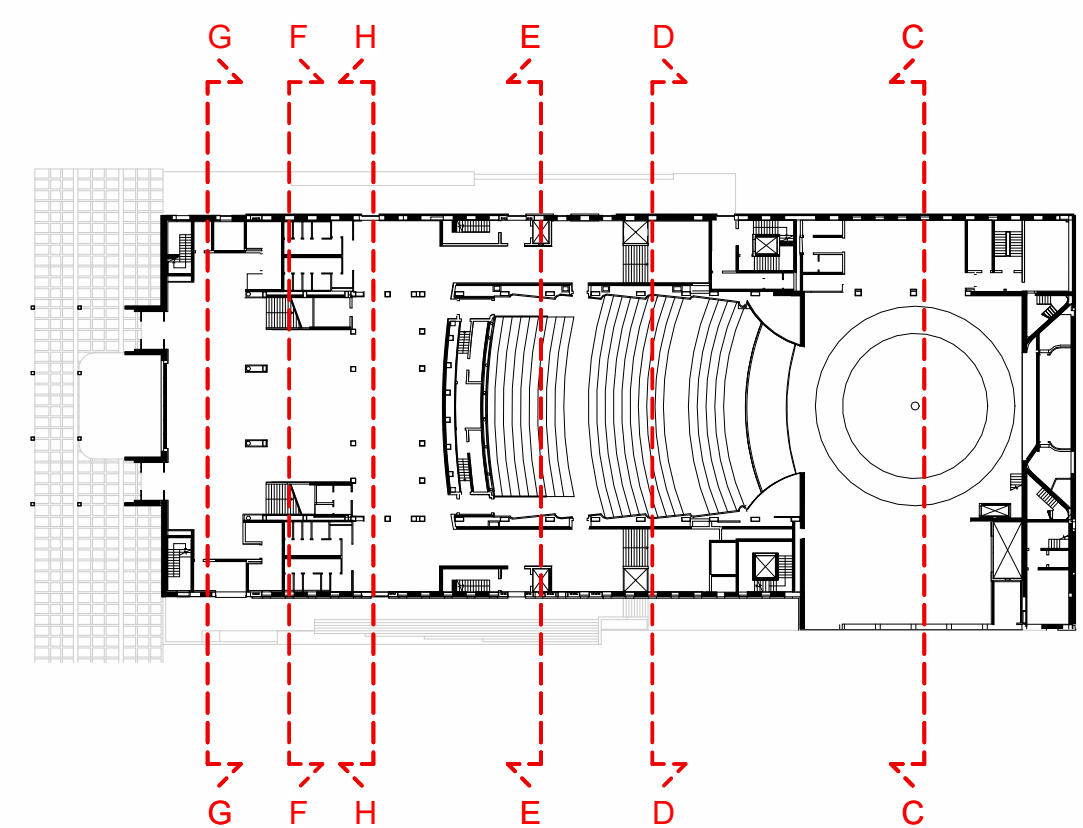


N/A TUTTE LE QUOTE DEVONO ESSERE VERIFICATE IN CONTANTE.
 TUTTI GLI ARRIVI SONO ESCLUSE DA QUESTO APPALTO
 TUTTI I CAVOGOTTI RISCHI A VISTA DEVONO ESSERE UTILIZZATI SOLO SE INDISPENSABILI E RICELTI (A RISCHIO DI OPPORTUNITA'
 CAMBIONATURA - RAL) DA PROGETTISTI A/D D.L.
 TUTTE LE TENDE, SIA DEGLI SCAVOI OUT CHE DELLE FINESTRE, SONO ESCLUSE DA QUESTO APPALTO
 COME INDICATO IN LEGENDA. TUTTE LE TENDE, COME IL RETINO ROSSO 45° SONO ESCLUSE DAL PRESENTE APPALTO
 TUTTE LE AREE ESCLUSE DALL'APPALTO NEL PITE REGISTRO CONFERIMATE
 LE MACCHINATURE DEVONO ESSERE CONFORMI A MODELLI ORIGINALI PASSOSI IN FASE DI MESSA IN SICUREZZA E CONSERVATI
 PRESSO IL POLITECNICO DI TORINO

[illegible]