


1 Sz A-A  
Scala 1:100

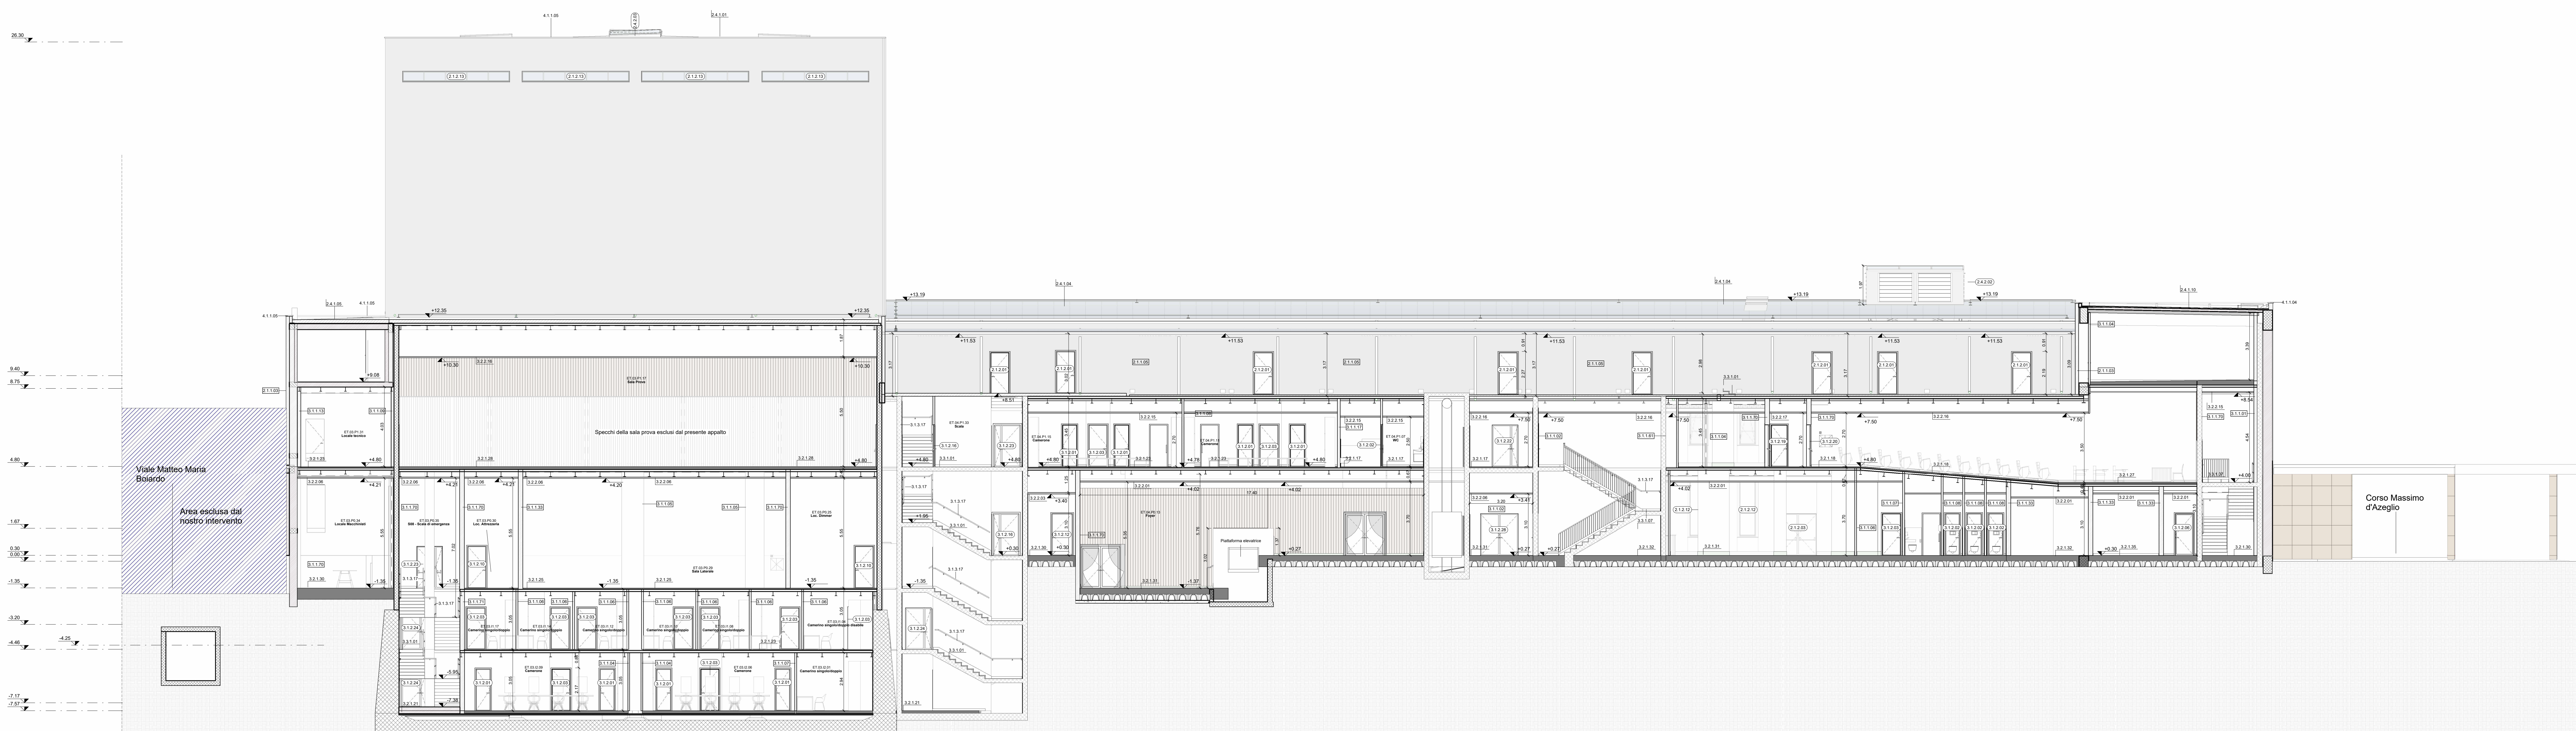


2 Sz B-B  
Scala 1:100

**LEGENDA**

<b>DESTINAZIONE D'USO</b>	<b>Colori ambiente</b>	<b>Murature / Materiali</b>	<b>Partite in cartongesso</b>
01.000 - 02.000	01.000 - 02.000	01.000 - 02.000	01.000 - 02.000
<b>FINITURE AMBITO</b> (Per i codici vedi legenda finiture)	<b>Colori ambiente</b>	<b>Murature / Materiali</b>	<b>Partite in cartongesso</b>
03.000 - 04.000	03.000 - 04.000	03.000 - 04.000	03.000 - 04.000
<b>RIFERIMENTI ABACI</b>	<b>Colori ambiente</b>	<b>Murature / Materiali</b>	<b>Partite in cartongesso</b>
05.000 - 06.000	05.000 - 06.000	05.000 - 06.000	05.000 - 06.000
<b>QUOTE ALTIMETRICHE</b>	<b>Colori ambiente</b>	<b>Murature / Materiali</b>	<b>Partite in cartongesso</b>
07.000 - 08.000	07.000 - 08.000	07.000 - 08.000	07.000 - 08.000

TUTTE LE QUOTE DEVONO ESSERE VERIFICATE IN CAMPO.  
TUTTI GLI AMBIENTI SONO ESCLUSI DAL PRESENTE APPALTO.  
TUTTI I CONTORELLI TRACCE E TAVOLE DI CALCOLO DEVONO ESSERE SOLO E SOLO RESPONSABILI E SCELTI A RISCHIO DI COPERTURA.  
TUTTE LE TAVOLE, DA ESICAZIONE, TRACCE E TAVOLE DI CALCOLO DEVONO ESSERE SOLO E SOLO RESPONSABILI E SCELTI A RISCHIO DI COPERTURA.  
COME PRECISATO IN LEGENDA, TUTTE LE AREE CONTRASTATE CON RETE IN ROSSO 40° SONO ESCLUSE DAL PRESENTE APPALTO.  
TUTTE LE AREE ESCLUSE DALL'APPALTO NELLE TAVOLE PRESENTI SONO CONFERIMATE.

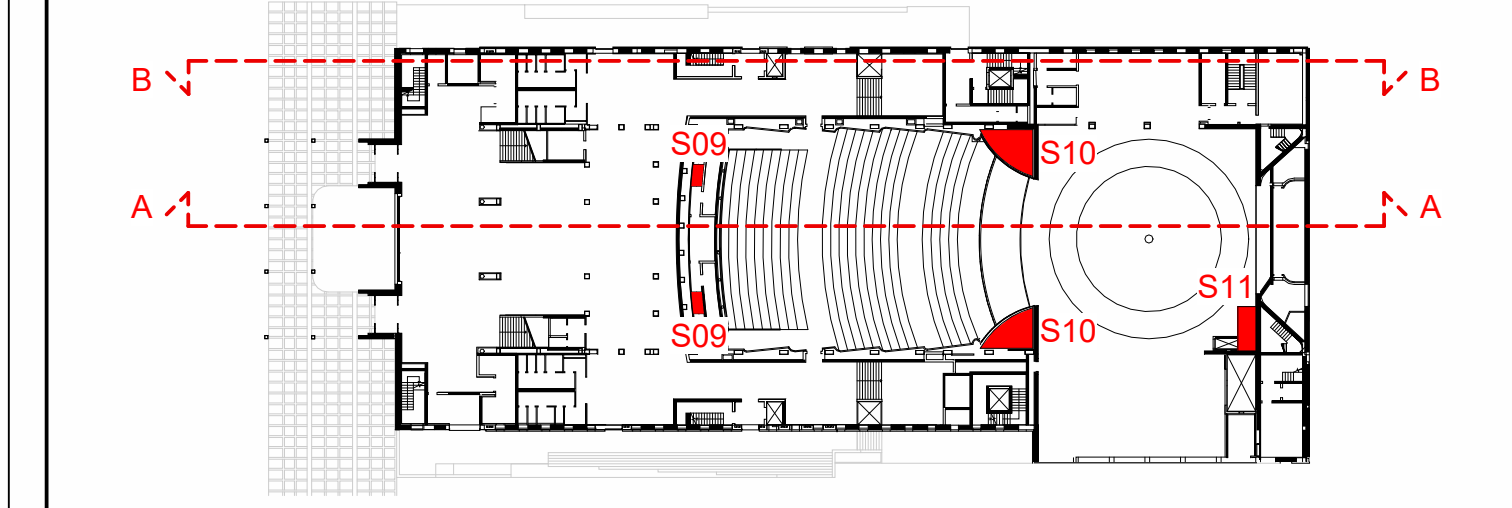

**DIRIZIONE OPERE PUBBLICHE**

COMITENTE: SCR Piemonte | COMUNE: Città di TORINO

LIVELLO PROGETTUALE: PROGETTO ESECUTIVO

CUP: C14E21001220001 | TITOLO INTERVENTO: TORINO, IL SUO PARCO, IL SUO FINE. MEMORIA E FUTURO REALIZZAZIONE DELLA BIBLIOTECA CIVICA E RIQUALIFICAZIONE DEL TEATRO NUOVO

CODICE OPERA: 22044D02

ELABORATO N. AR106 | TITOLO ELABORATO: PROGETTO - Sezioni longitudinali

DATA EMISSIONE: 2011/2024 | SCALA: 1:100 | AREA PROGETTUALE: Architettonico

FORNITO DI STAMPA: No | CODICE GENERALE ELABORATO: TAV\_22044D02\_3\_0\_E\_AR\_00\_AF\_100\_2 | NOME FILE: TAV\_22044D02\_3\_0\_E\_AR\_00\_AF\_100\_2

VERSIONE	DATA	DESCRIZIONE	REDATTO	CONTROLLATO
0	20 11 2024	Emissione Progetto Esecutivo	ABDR	ABDR
1	13 02 2025	Integrazione Progetto Esecutivo (Pr. n. 1184/01.02.2025 n. 130306.02.2025)	ABDR	ABDR
2	26 02 2025	Integrazione Progetto Esecutivo (Pr. n. 1184/01.02.2025)	ABDR	ABDR

**IMPRESA AGGIUDICATARIA**

cofar | COFAR S.p.A. | Via M. Perugina, 3 | 00187 Roma (RM) | Tel. 06 498111

**UFF. PROGETTAZIONE**

Capogruppo Mandataria: ABDR Architetti Associati S.r.l. | Integratore Prestazioni Specialistiche: Arch. Michele Bacci - ABDR Architetti Associati S.r.l. | Classe Professionale: Arch. Michele Bacci - ABDR

Mandati: MUV STRUCTURES | Progettazione Categoria Edilizia - Beni Culturali: Arch. Filippo Ramondo - ABDR Architetti Associati S.r.l. | BIM Manager: Arch. Michele Bacci - ABDR

Mandati: MUV STRUCTURES | Progettazione Categoria Structure: Ing. Massimo Magagnoli - MUV STRUCTURES | Coordinatore Tecnico del Progetto: Arch. Michele Bacci - ABDR

Mandati: MUV STRUCTURES | Progettazione Impianti Elettrici e Speciali: Ing. Massimo Magagnoli - MUV STRUCTURES | Progettazione Impianti Meccanici: Ing. Vittorio Manfredi - Manfredi S.p.A. | TENDI e FINE: Tendi e Fine

Dir. Tech. Roberto Salucci | Geologo: Dott. Enrico Murelli | Consulenti Acustici: Ing. Riccardo Lencini | Consulenti Comfort acustico ambiente: Ing. Riccardo Lencini | Consulenti Progettazione Anticorrosione: Ing. Roberto Di Loro Valerio | Consulente: Arch. Laura Castagnoli | Consulente Ambientale/ENR: Consulente Ambientale/ENR

COMITENTE: SCR PIEMONTE S.p.A. | Responsabile del Procedimento: Arch. Sergio Marito

ORGANISMO DI CONTROLLO: CONTECO S.p.A. | Responsabile di Commessa: Ing. Ugo Costa