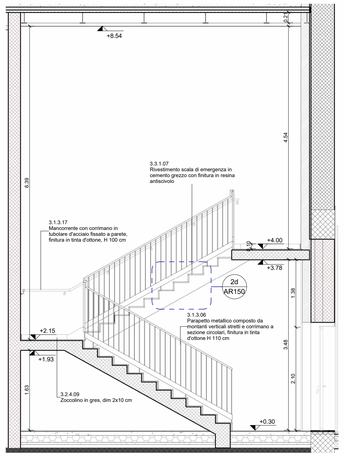

1a SZ - S02a
Scala 1 : 50

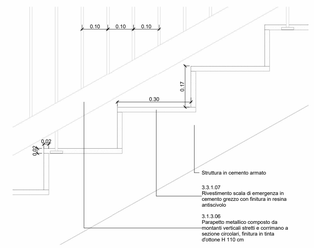

2d Dettaglio S02a - S02b - S03
Scala 1 : 10

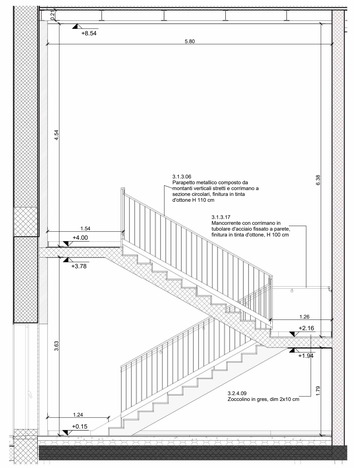

2 Sezione S02b
Scala 1 : 50

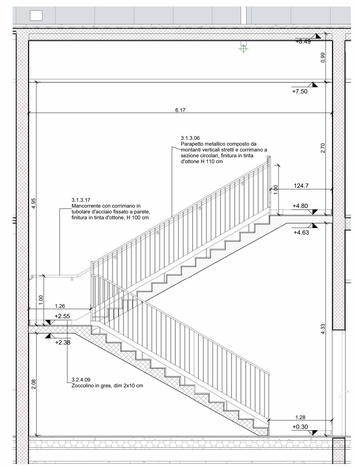

3a Sezione S03
Scala 1 : 50

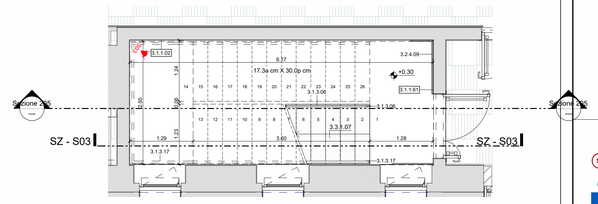

3b Pianta piano terra S03
Scala 1 : 50

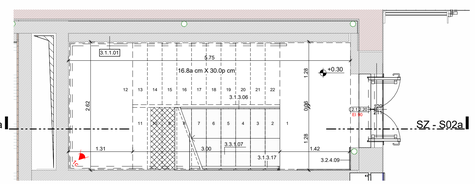

1b Pianta piano terra S02a
Scala 1 : 50

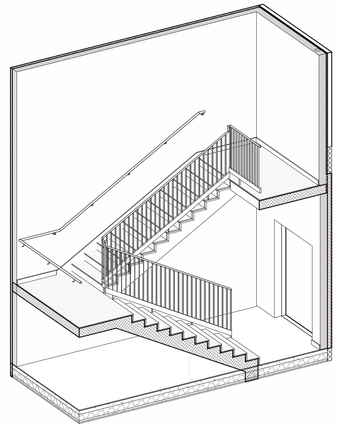

1d Assonometria S02a
Scala

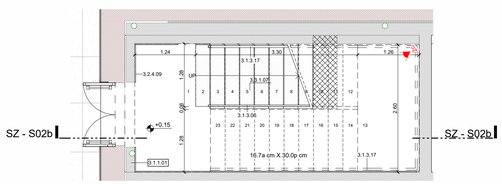

2b Pianta piano terra S02b
Scala 1 : 50

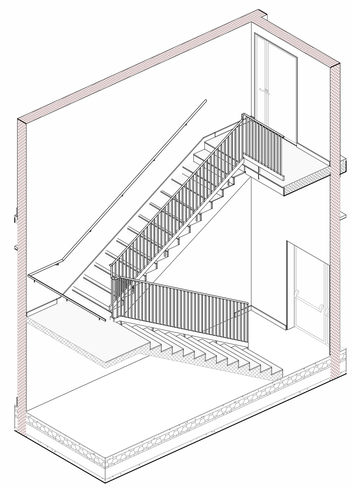

3c Assonometria S03
Scala

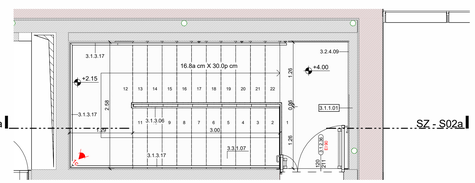

1c Pianta piano primo S02a
Scala 1 : 50

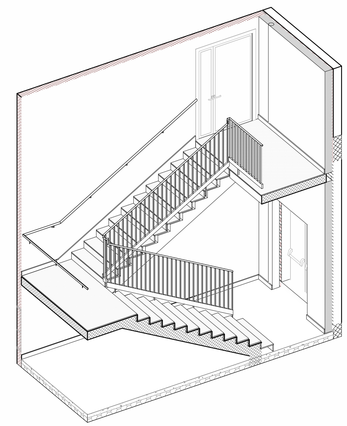

2c Assonometria S02b
Scala

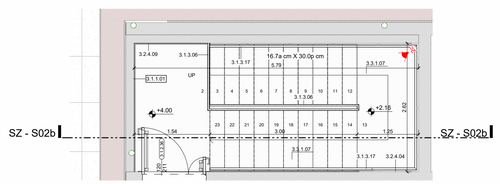

2.b Pianta piano primo S02b
Scala 1 : 50

LEGENDA

AMBIENTI

Codici e specifiche

000 — Codice ambiente
DESTINAZIONE D'USO — Nome ambiente
mq 150.00 — Superficie
m 00.00 — Altezza netta

RIFERIMENTI ABACHI

Identificazione pacchetti orizzontali
0.0.0.00 Codice PBSf (pavimento)
0.0.0.00 Codice PBSf (soffitto)

Identificazione pacchetti verticali
0.0.0.000 — Codice PBSf

Identificazione infissi
Codice PBSf 0.0.0.000 000 Larghezza Altezza

QUOTE ALTIMETRICHE

Pianta (finito) 0.00
Sezione (finito) 0.00 0.00

SIMBOLI

Identificazione sezione SZ X
Identificazione vista 1 View Name Scala 1:xxx
Spazio accessibile Diametro 1,5 m
Nord N
01 / 019 Identificazione dettagli — N° disegno / N° tavola
Forometrie

Murature / Materiali

- Parete in cartongesso/muratura
- Struttura in C.A.
- Terra
- Muratura in laterizio (esistente)
- Struttura in C.A.
- Sistemazioni a verde
- Pannello in legno (boiserie)
- Area esclusa dall'appalto affidamento distinto
- Fornitura esclusa dal presente appalto

NOTE:
- Tutte le quote e le misure devono essere verificate in cantiere
- Tutti gli arredi mobili esterni ed interni sono esclusi dall'appalto e hanno solo carattere indicativo
- Per l'esecuzione delle strutture fanno fede gli elaborati del progetto strutturale
- Per l'esecuzione degli impianti fanno fede gli elaborati del progetto impiantistico
- Come indicato in legenda, tutte le aree contrassegnate con retino rosso 45° sono escluse dal presente appalto
- Tutte le aree escluse dall'appalto nel PFTE restano confermate

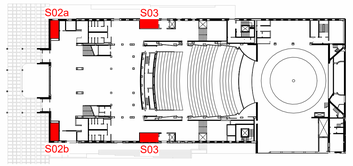

Piano Nazionale per gli investimenti Complementari al Piano Nazionale di Ripresa e Resilienza (PNRR), Programma D.1"Piano degli investimenti strategici sui siti del patrimonio culturale, edifici e aree naturali"

DIREZIONE OPERE PUBBLICHE

COMMITTENTE: SCR Piemonte	COMUNE: Città di TORINO
LIVELLO PROGETTUALE: PROGETTO ESECUTIVO	
CUP: C14E21001220001 / CODICE OPERA: 22044D02	TITOLO INTERVENTO: "TORINO, IL SUO PARCO, IL SUO FIUME: MEMORIA E FUTURO' REALIZZAZIONE DELLA BIBLIOTECA CIVICA E RIQUALIFICAZIONE DEL TEATRO NUOVO
ELABORATO N.: AR150	TITOLO ELABORATO: PROGETTO - Dettaglio scale S02a - S02b - S03
DATA EMISSIONE: 20/11/2024	SCALA: VARIE / AREA PROGETTUALE: Architettonico
FORMATO DI STAMPA: A1	CODICE GENERALE ELABORATO: TNT_22044D02_3_0_E_AR_00_BA-BB_150_1 / NOME FILE: TNT_22044D02_3_0_E_AR_00_BA-BB_150_1

VERSIONE	DATA	DESCRIZIONE	REDATTO	CONTROLLATO
0	20.11.2024	Emissione Progetto Esecutivo	ABDR	ABDR
1	26.02.2025	Integrazioni Progetto Esecutivo (rif. Prot.n.1840/21.02.2025)	ABDR	ABDR

IMPRESA AGGIUDICATARIA
cobar
COBAR S.p.A.
Sede Legale:Via Salva 101;
Sede Amm.: Via Monte Pollino 3
70022 Altamura (Ba) Italy

RTP PROGETTAZIONE

Capogruppo Mandataria:
ABDR Architetti Associati S.r.l.

Mandanti:
MJW STRUCTURES
Manens S.p.A.

Dott. Geol. Roberto Salucci
Biotyle s.r.l. — Ing. Maria Cairoli, Dott.Enrico Moretti
Ing. Roberto De Lieto Vollaro, Ing. Alessandro Leonardi
Ing. Roberto De Lieto Vollaro
Arch. Laura Calcagnini

Integrazione Prestazioni Specialistiche:
Arch. Michele Beccu - ABDR Architetti Associati S.r.l.
Progettazione Categoria Edilizia - Beni Tutelati:
Arch. Filippo Raimondo - ABDR Architetti Associati S.r.l.
Progettazione Categoria Strutture
Ing. Massimo Majowiecki - MJW STRUCTURES
Progettazione Impianti Elettrici e Speciali
Ing. Massimo Cadorin - Manens S.p.A.
Progettazione Impianti Meccanici
Ing. Viliam Stefanutti - Manens S.p.A.
Geologo
Consulenti Acustica sala
Consulenti Comfort acustico ambientale
Consulenti Progettazione Antincendio
Consulente
Consulente Ambiente/DNSH

Giovane Professionista:
Arch. Valentina Bianchi - ABDR
BIM Manager
Arch. Antonella Antonilli - ABDR
Coordinatore Tecnico del Progetto:
Arch. Nicola Bissanti - ABDR

Timbri e Firme
Documento firmato digitalmente

COMMITTENTE
SCR PIEMONTE S.p.A.
Responsabile del Procedimento:
Arch. Sergio Manto

ORGANISMO DI CONTROLLO
CONTECO S.p.A.
Responsabile di Commessa:
Ing. Tiziana Costanzo