

 
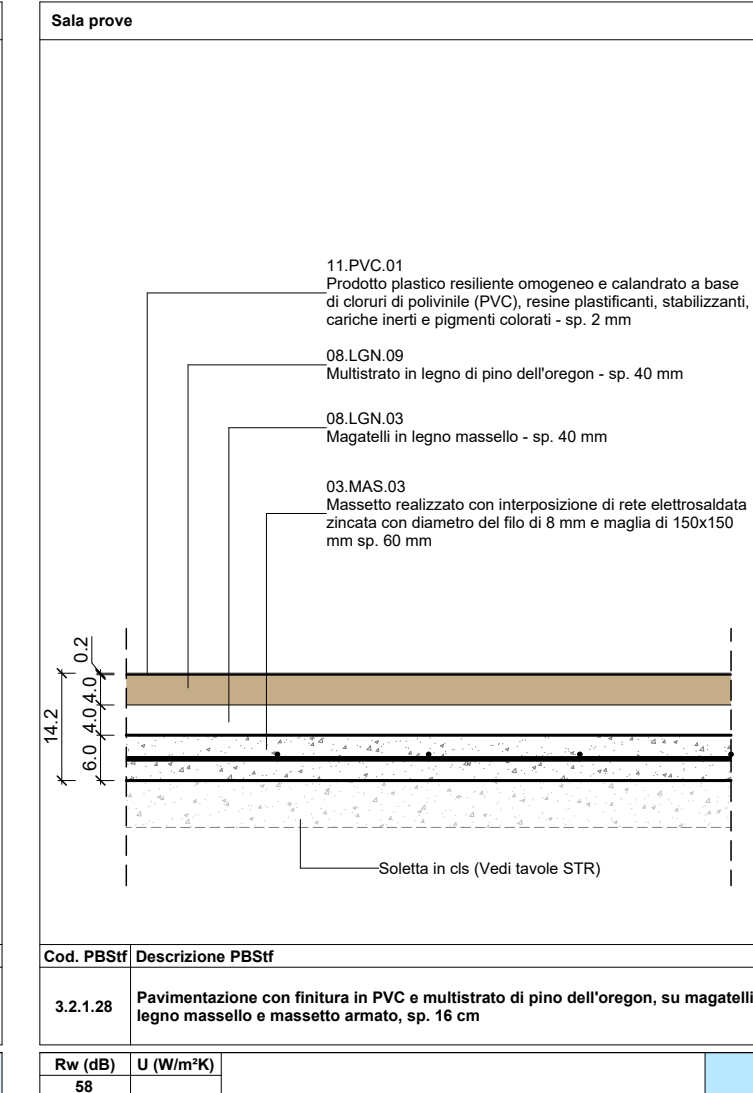
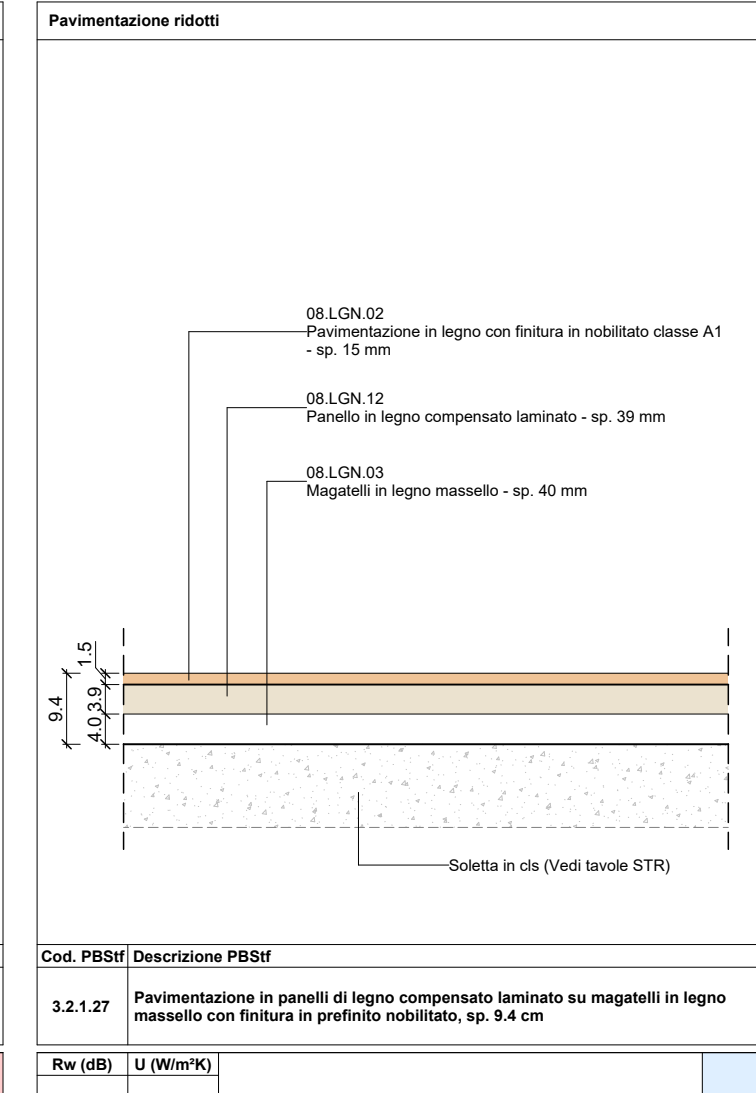
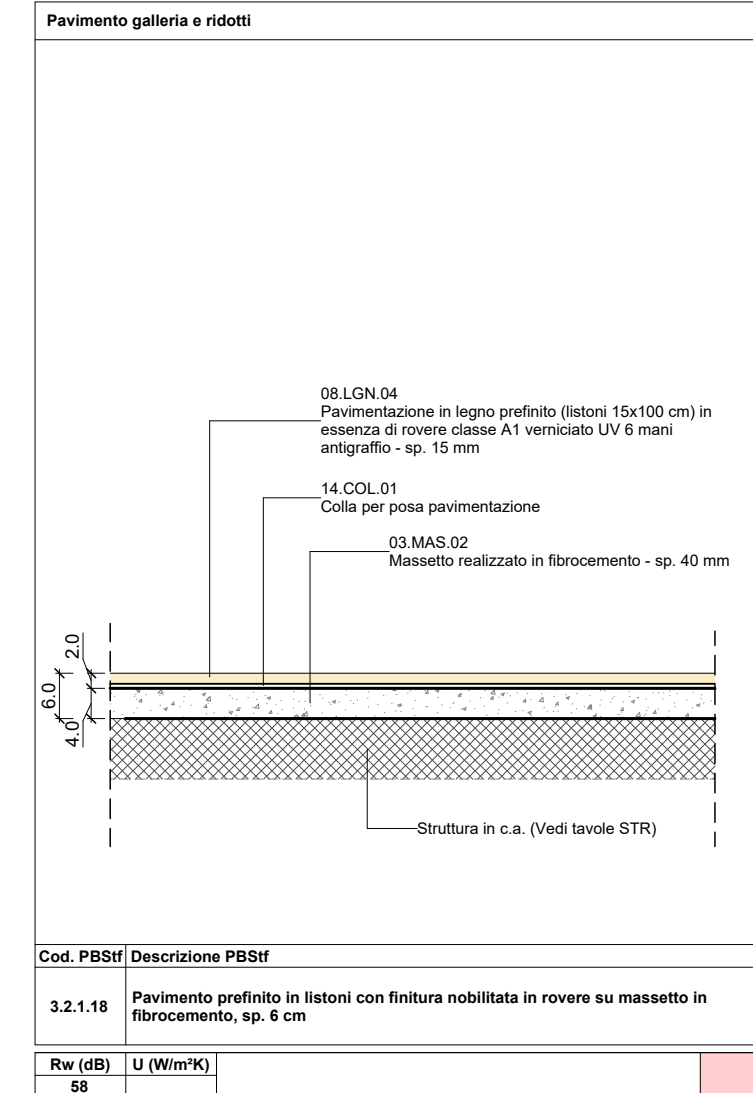
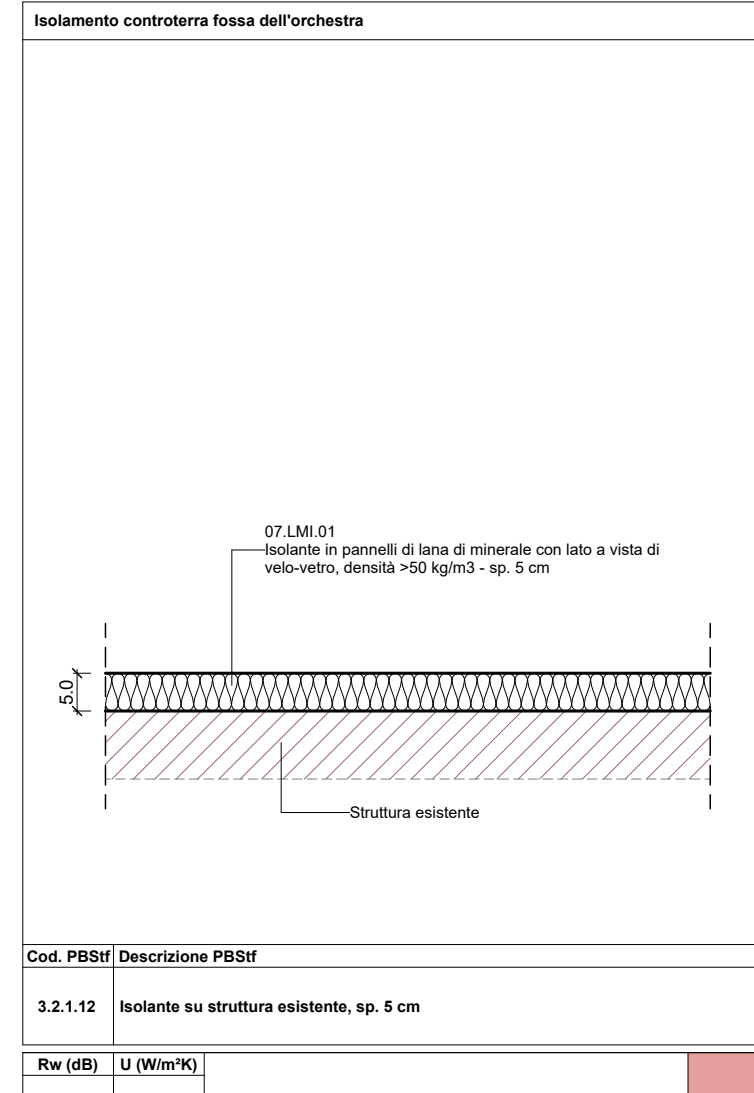
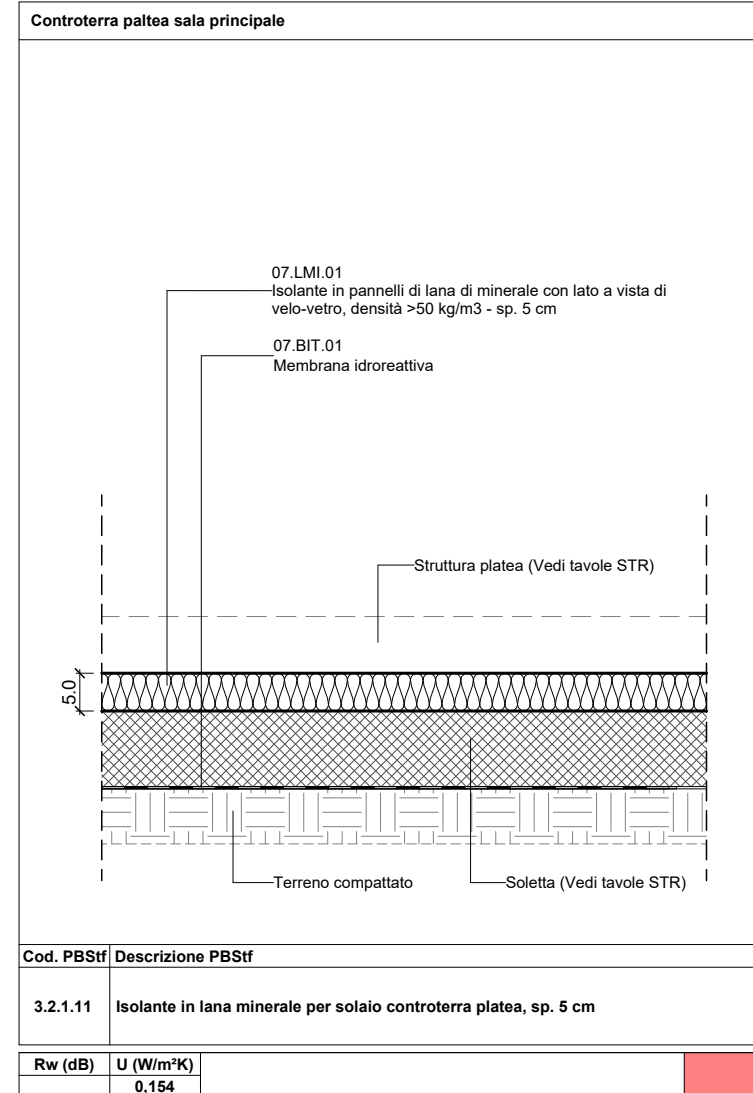
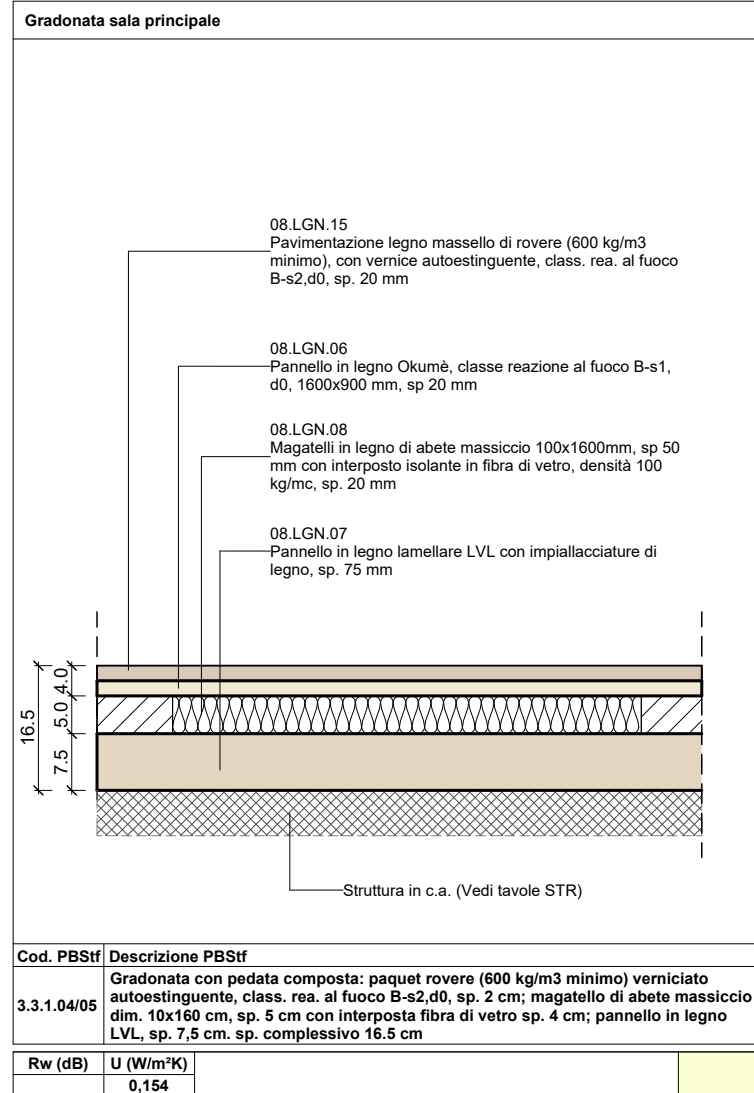



















SALA E RIDOTTI
3 - PARTIZIONE INTERNA
3.2 - PARTIZIONE INTERNA ORIZZONTALE
3.2.1 - SOLAI

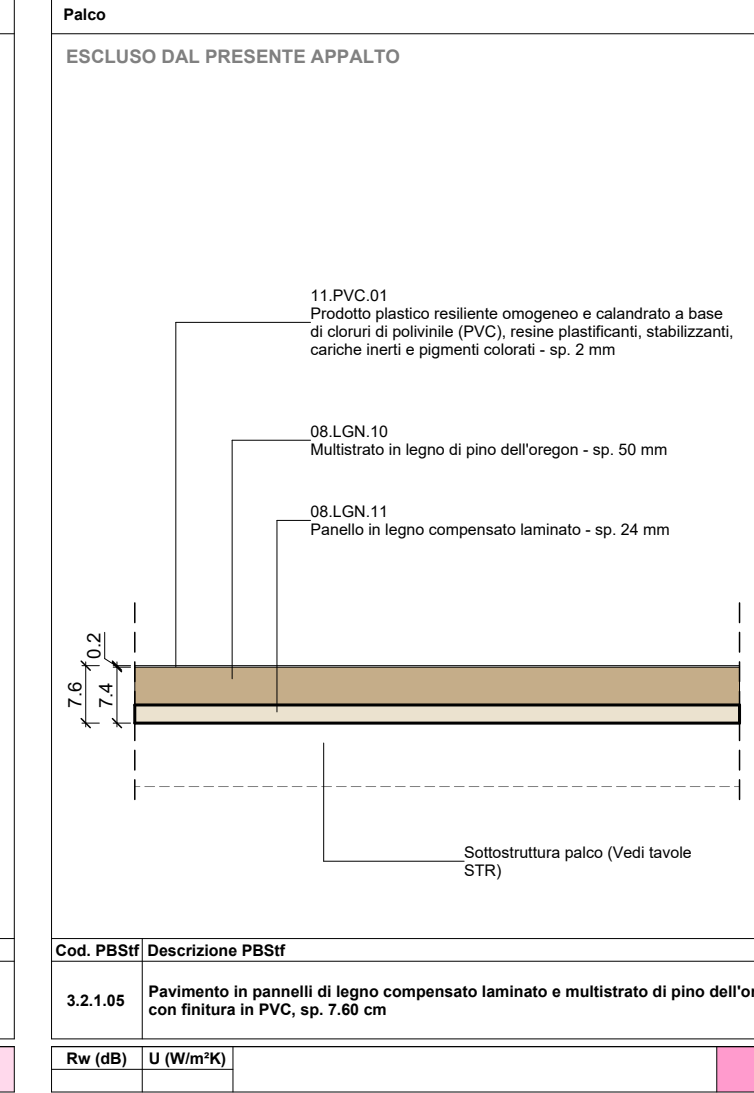

PALCO
3 - PARTIZIONE INTERNA
3.2 - PARTIZIONE INTERNA ORIZZONTALE
3.2.1 - SOLAI

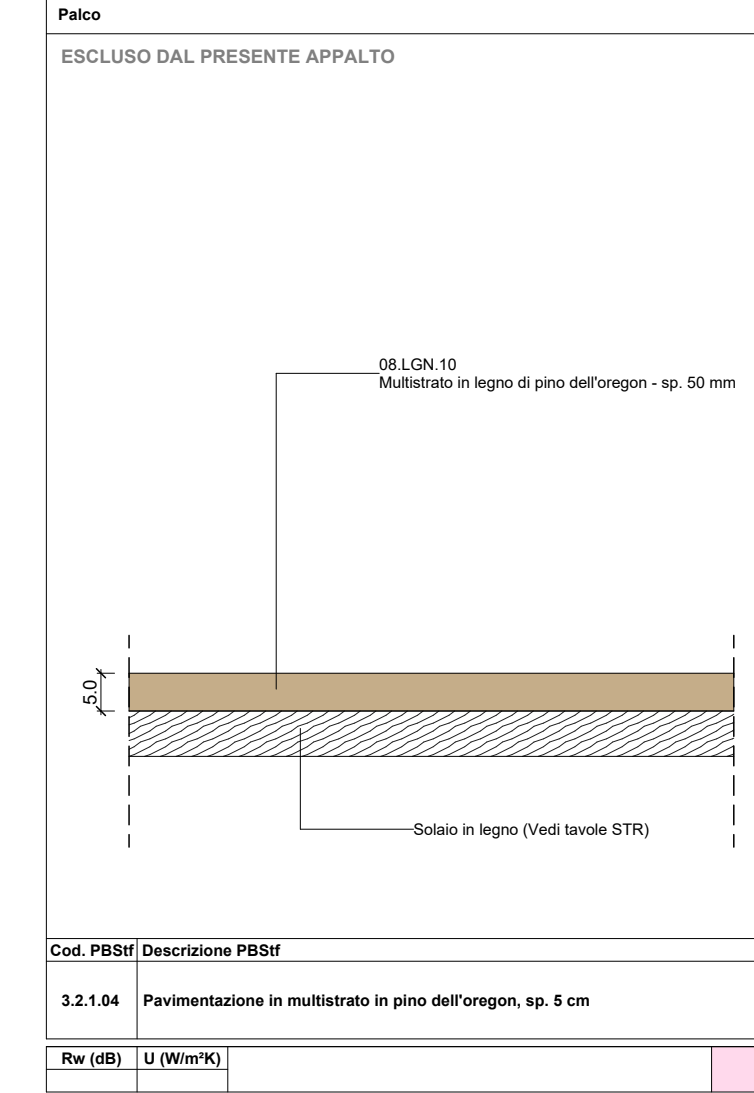

3 - PARTIZIONE INTERNA
3.2 - PARTIZIONE INTERNA ORIZZONTALE
3.2.1 - SOLAI

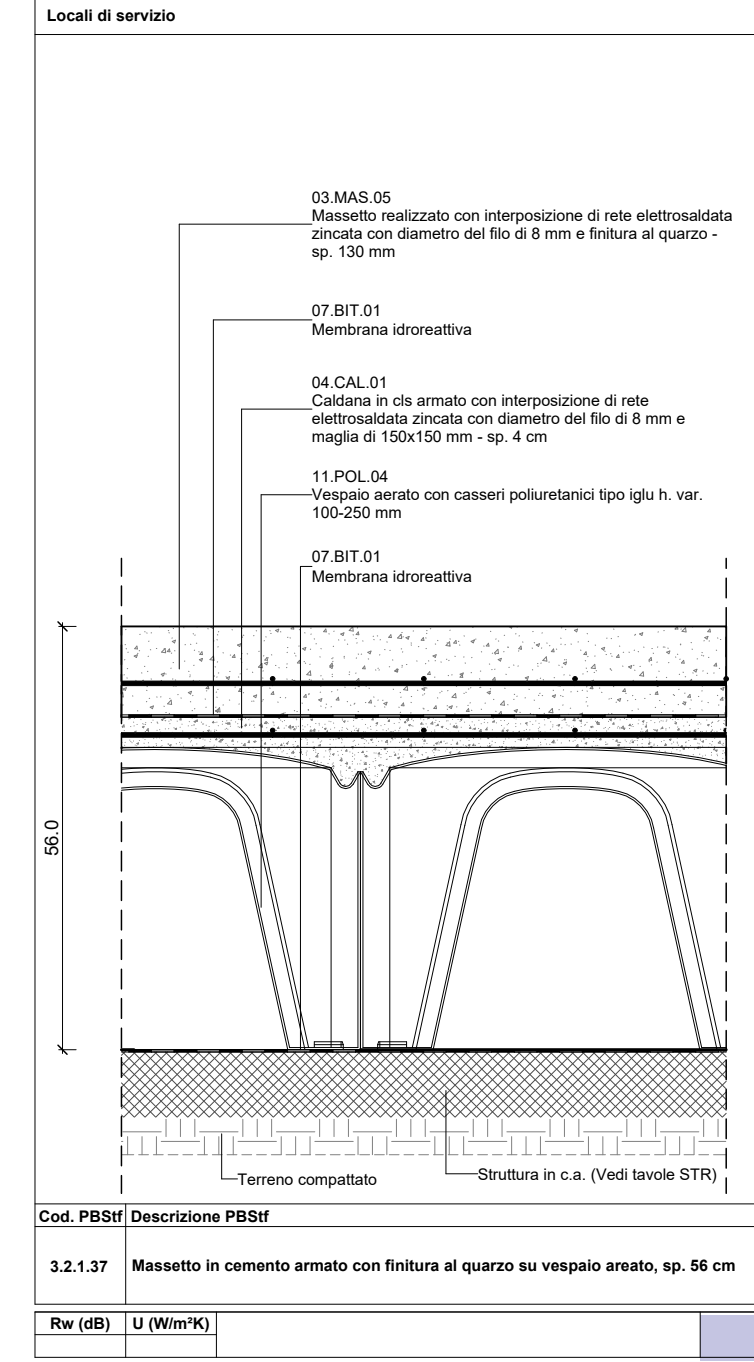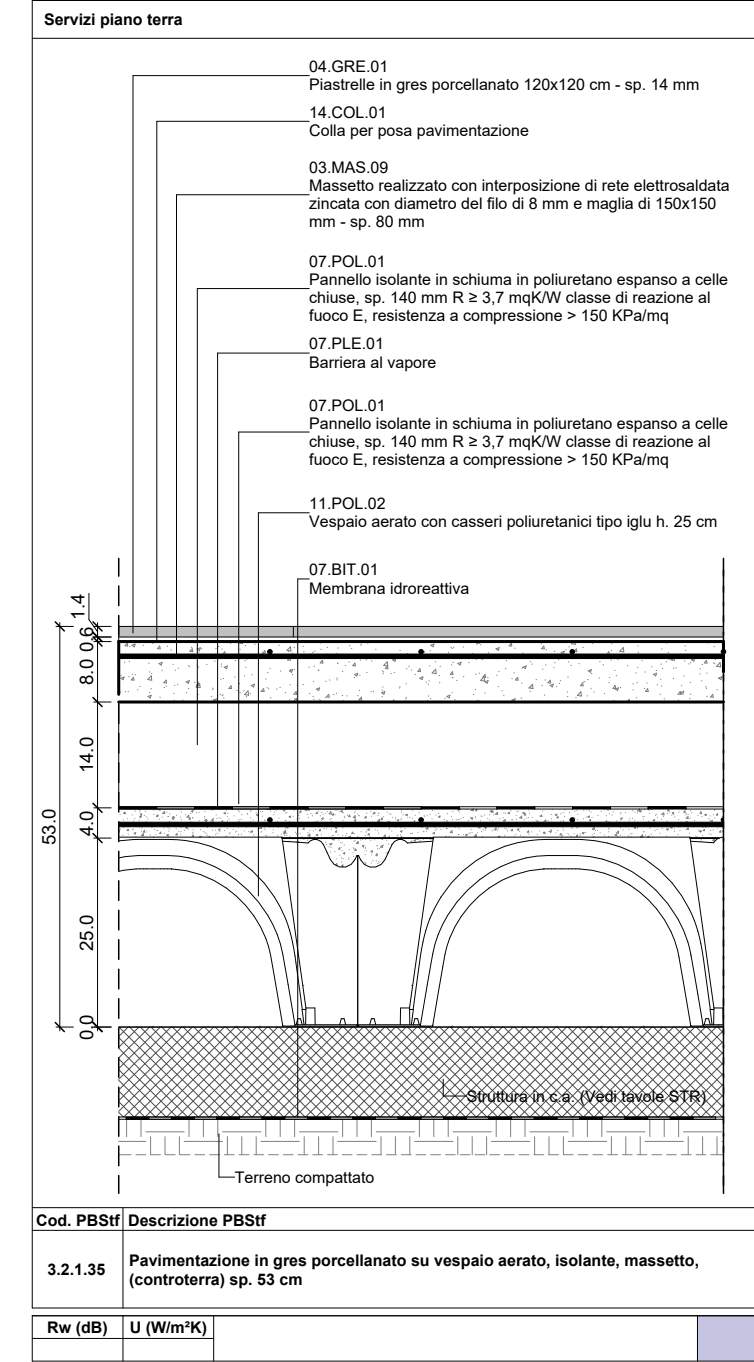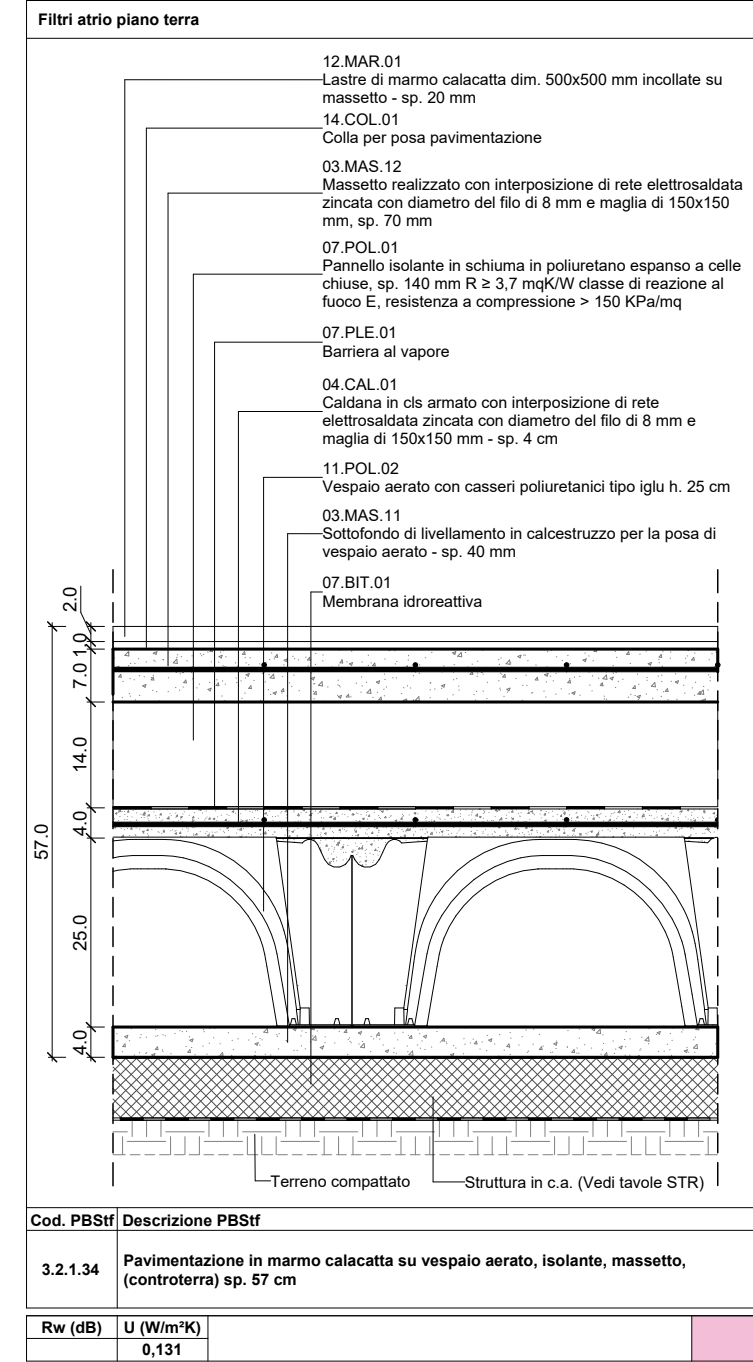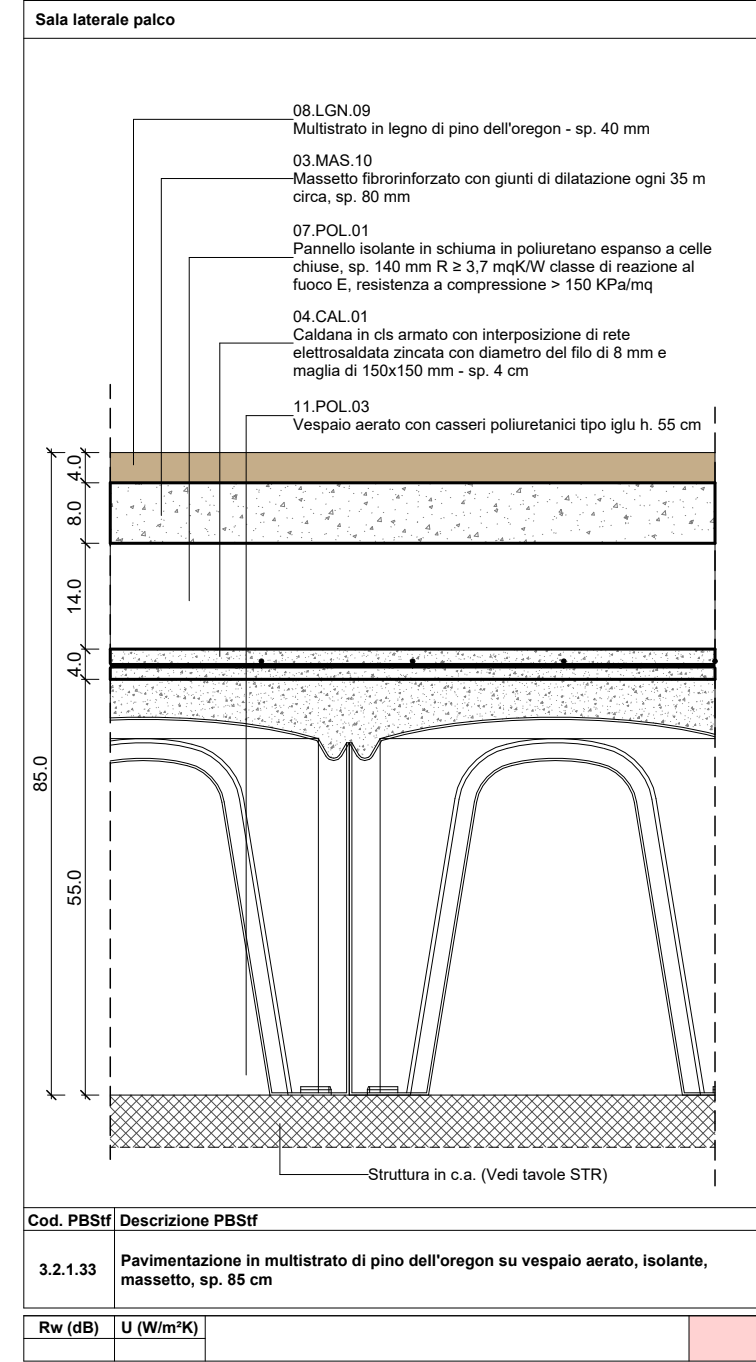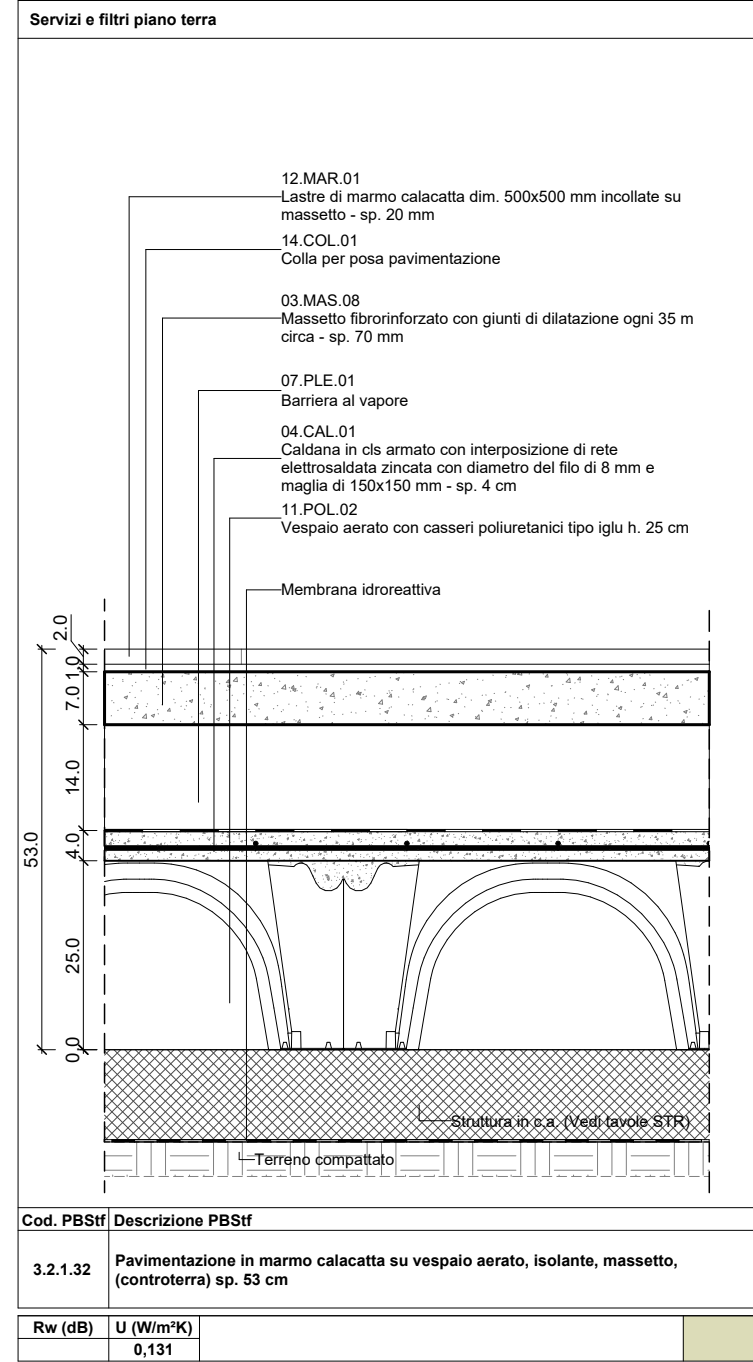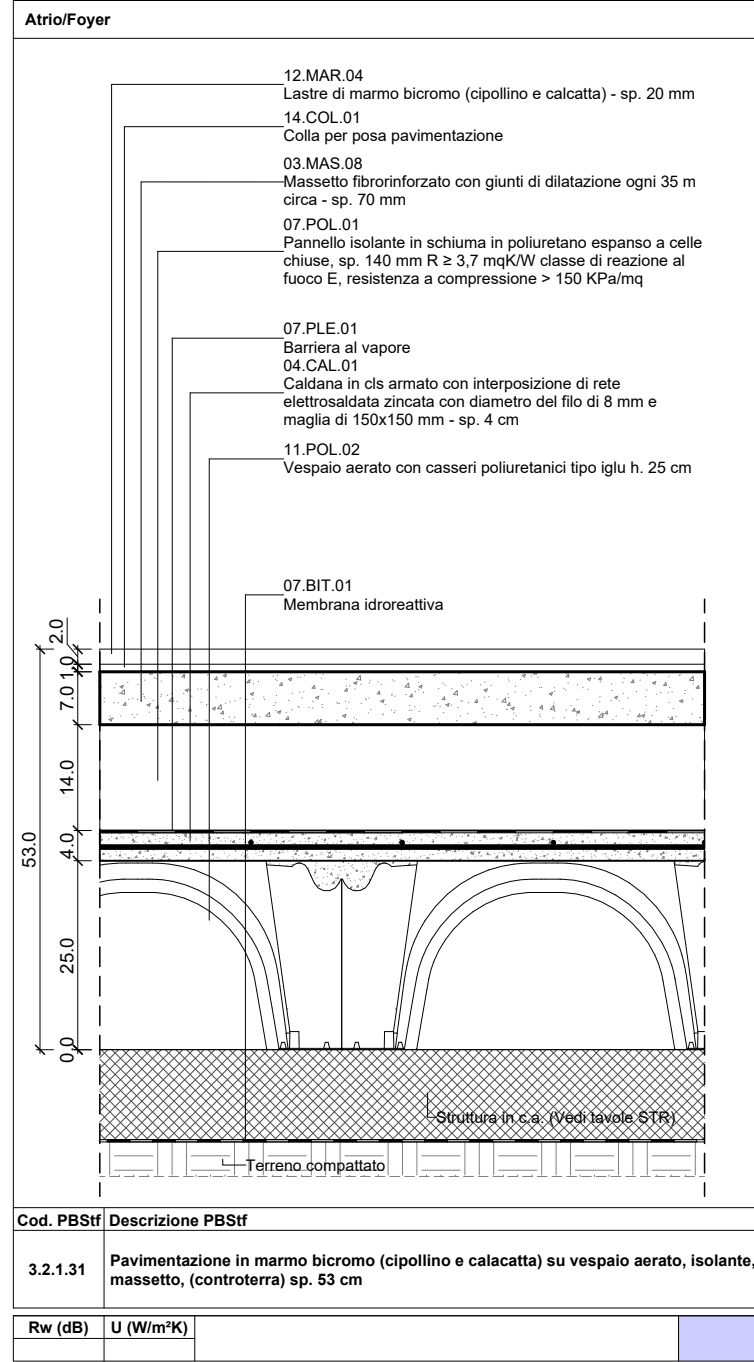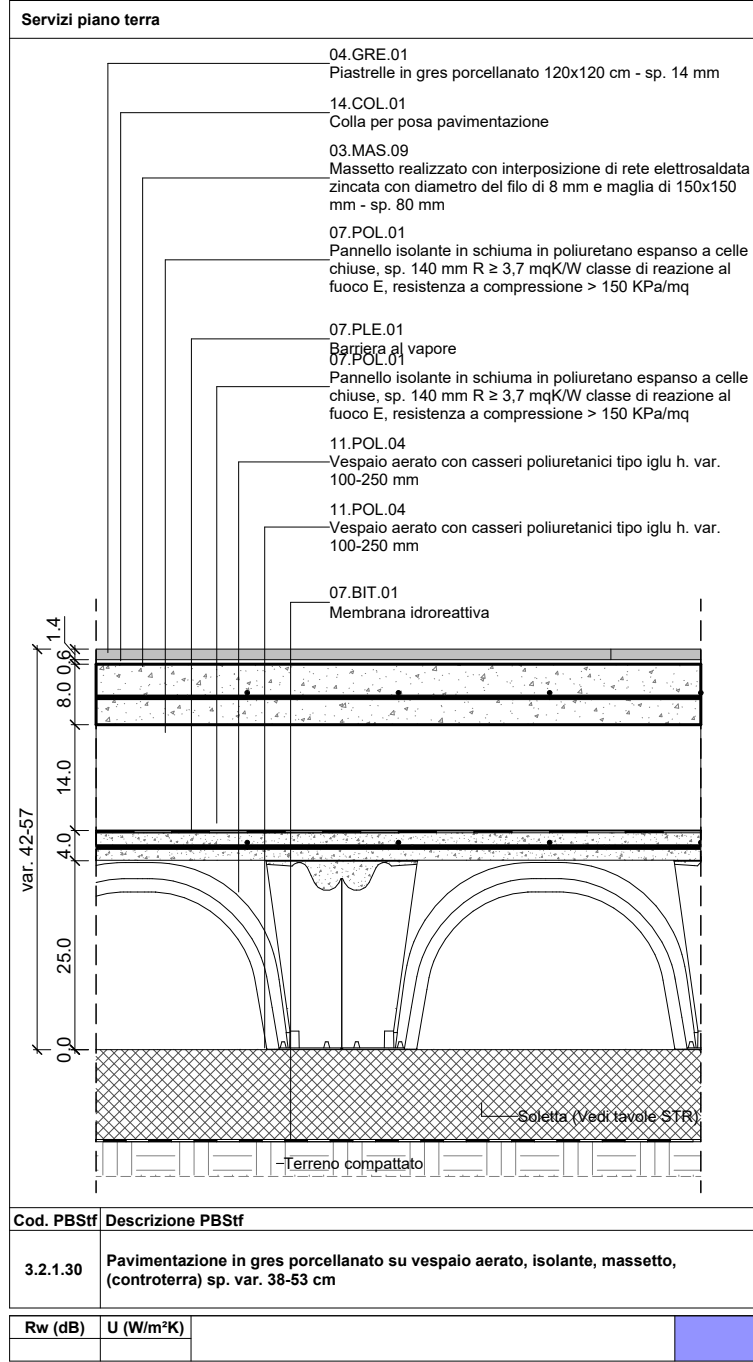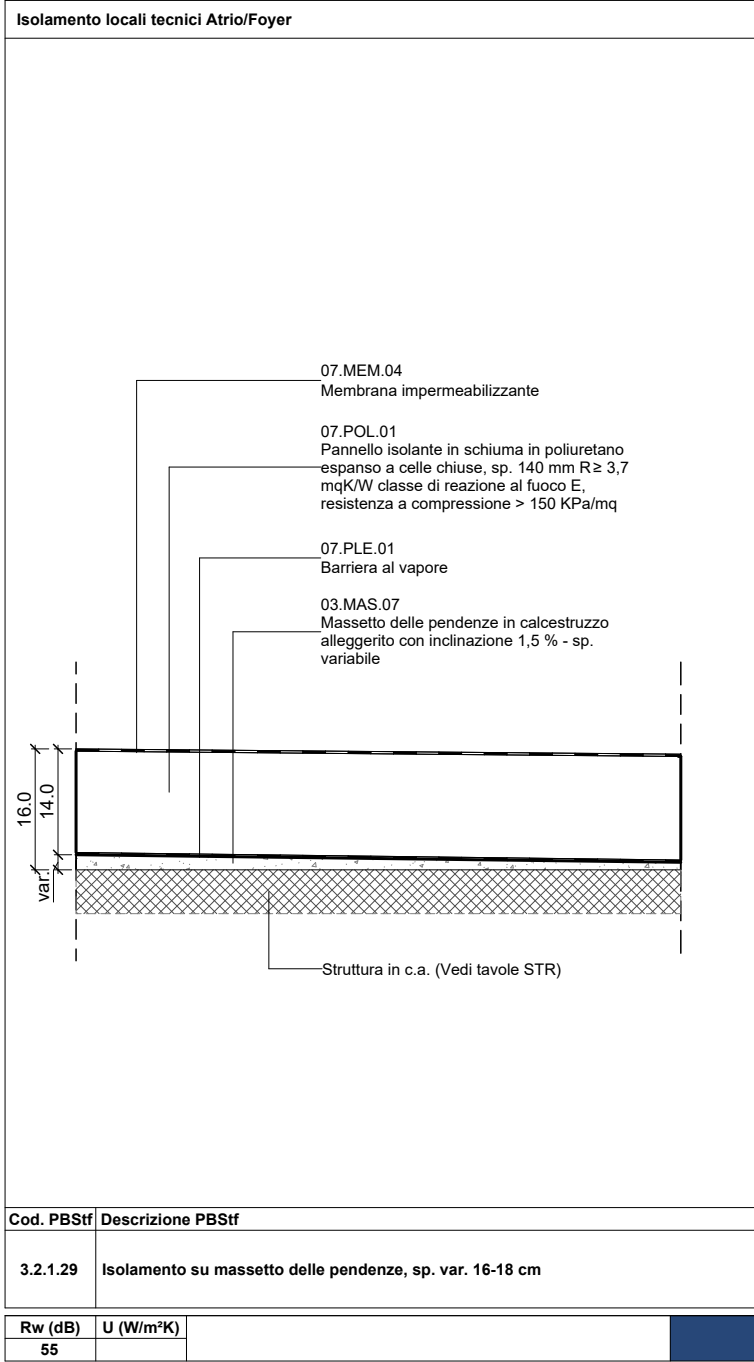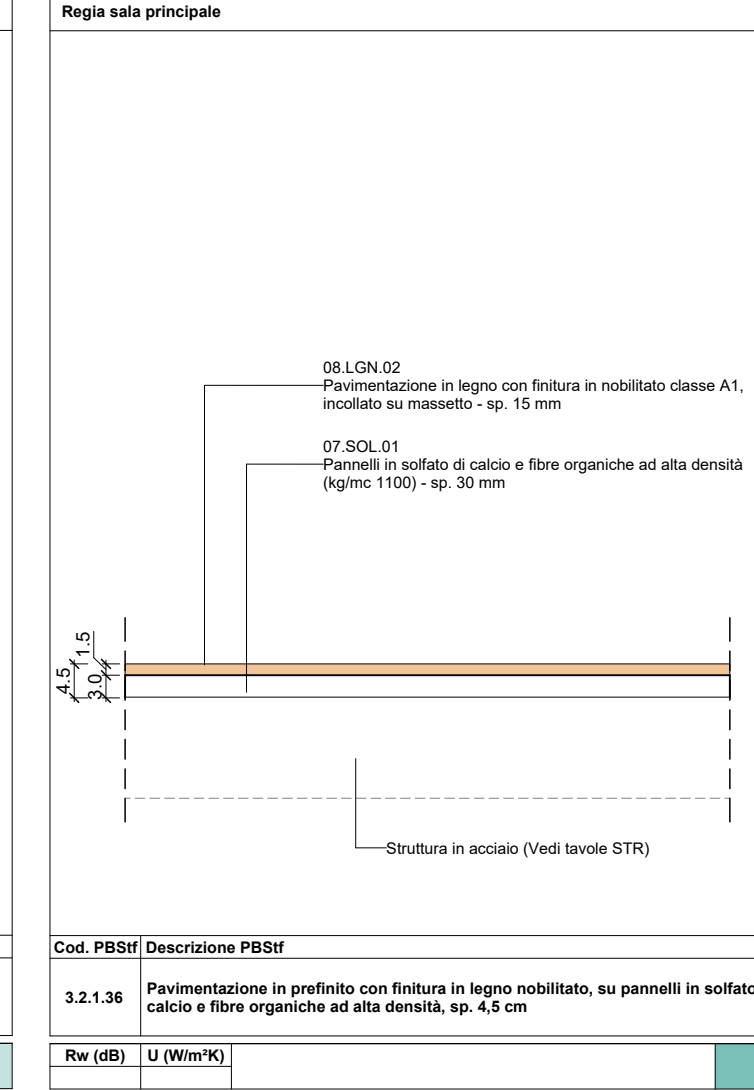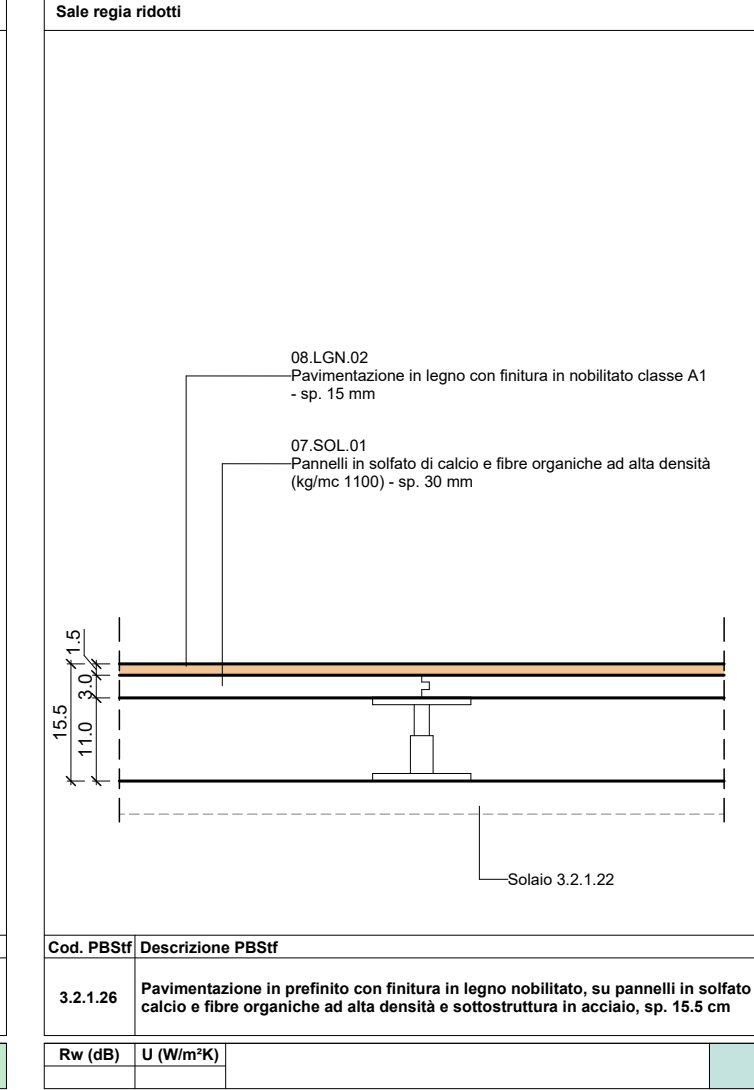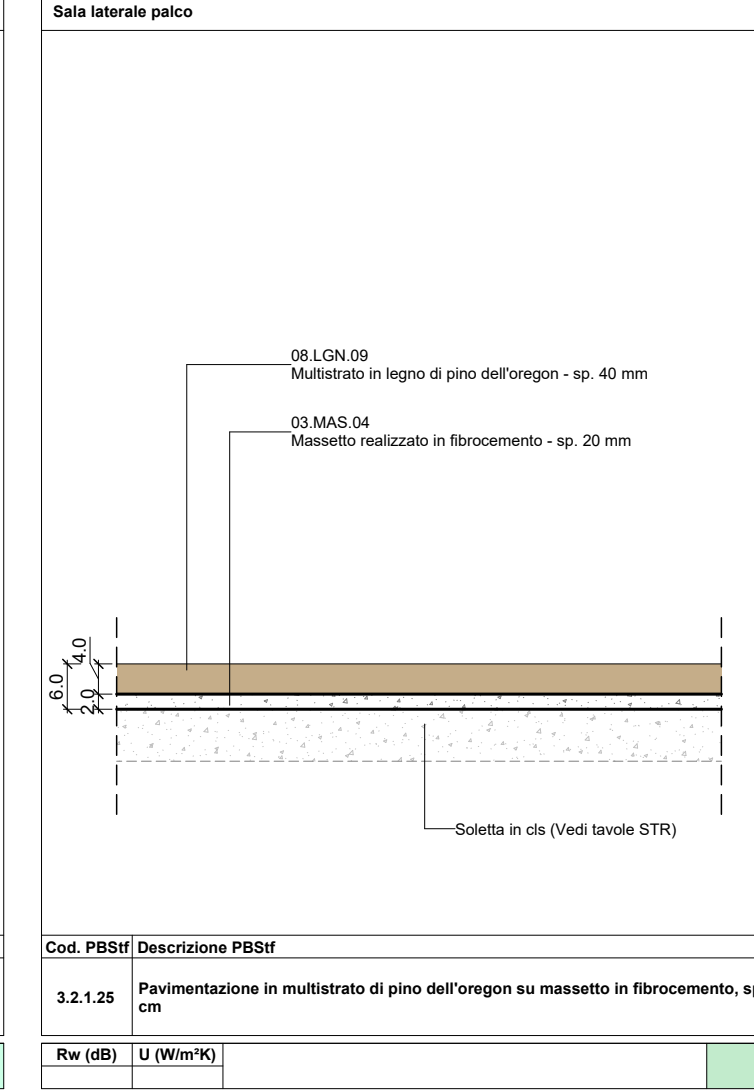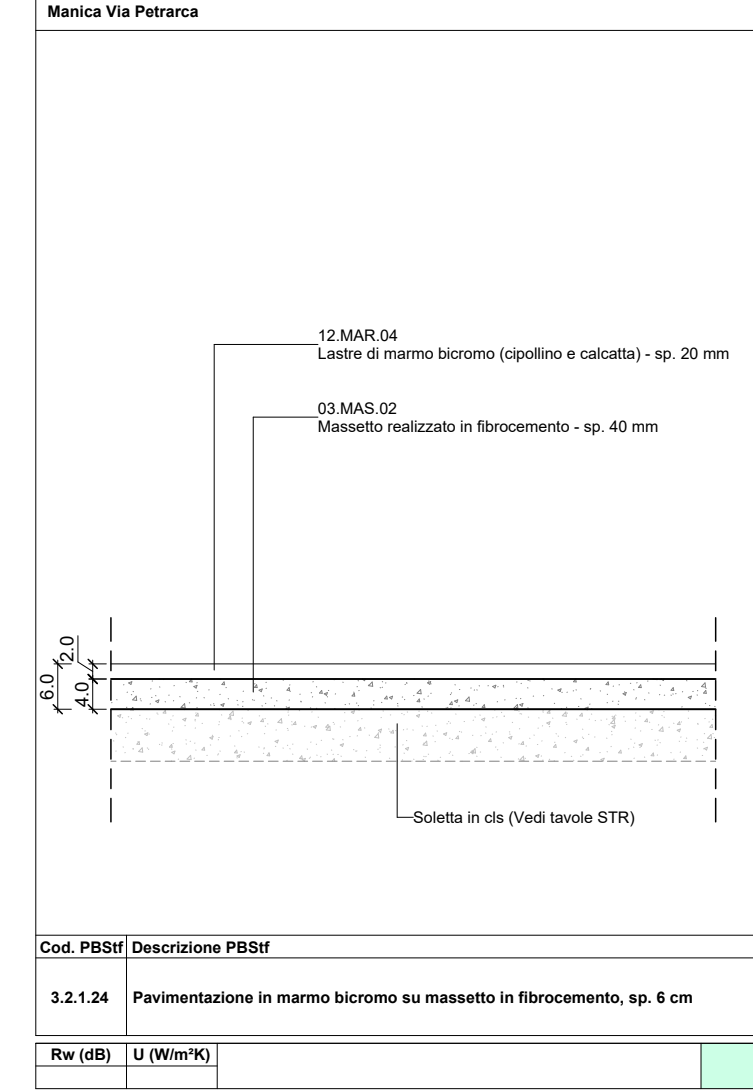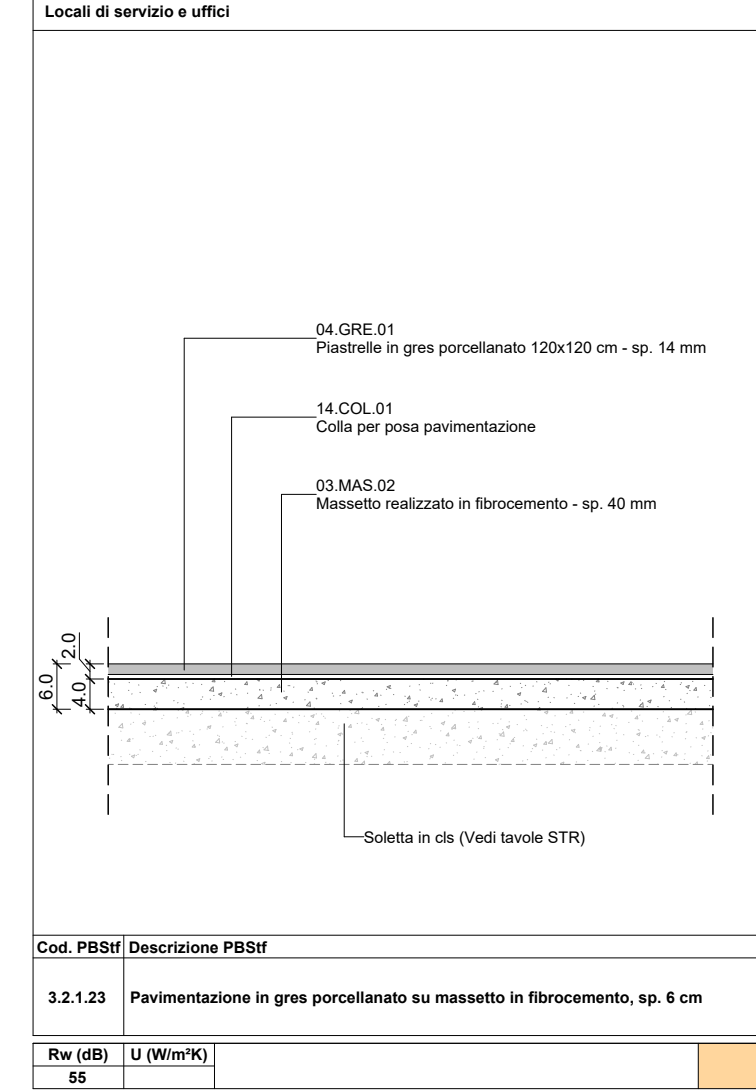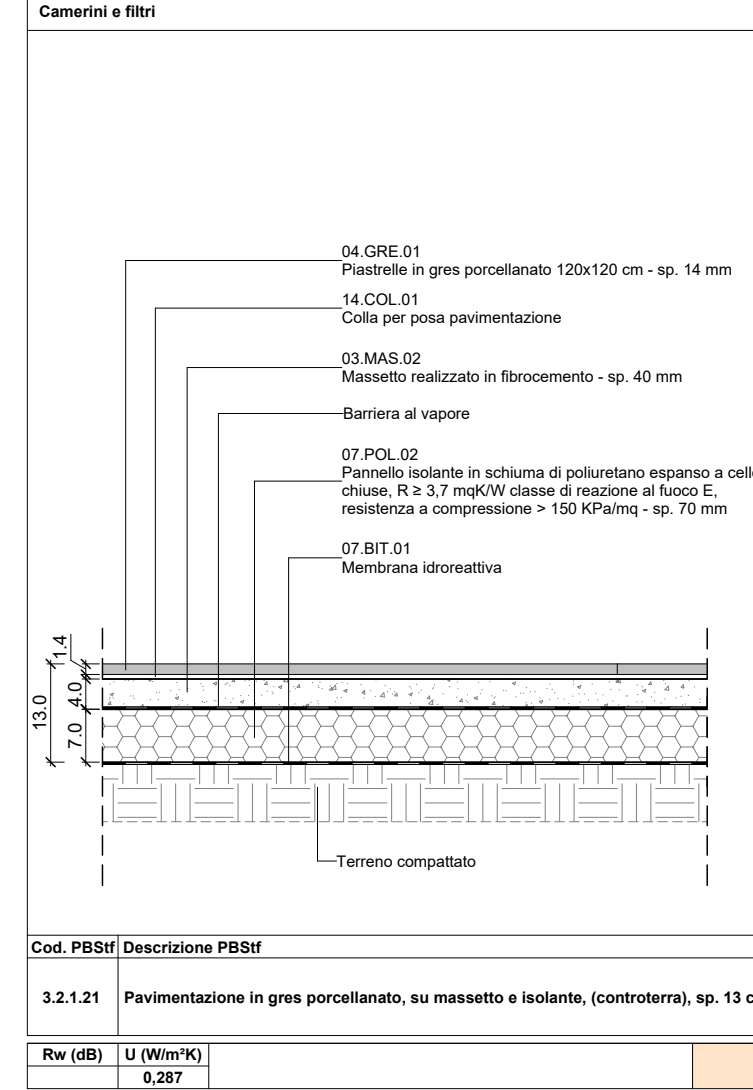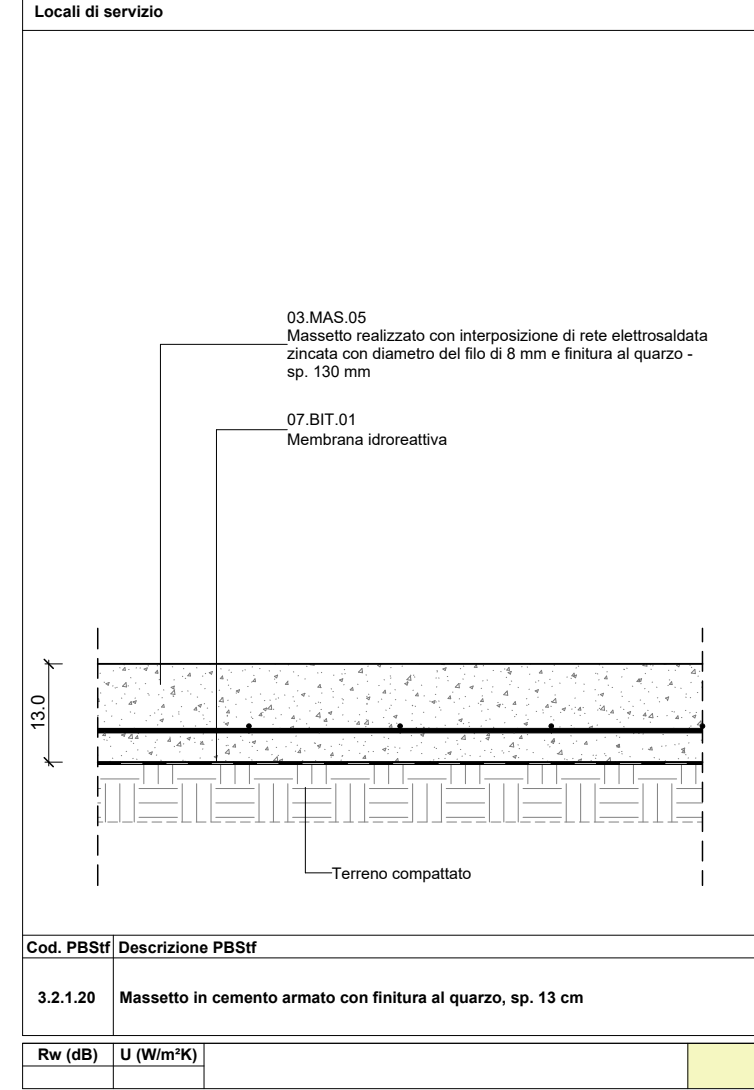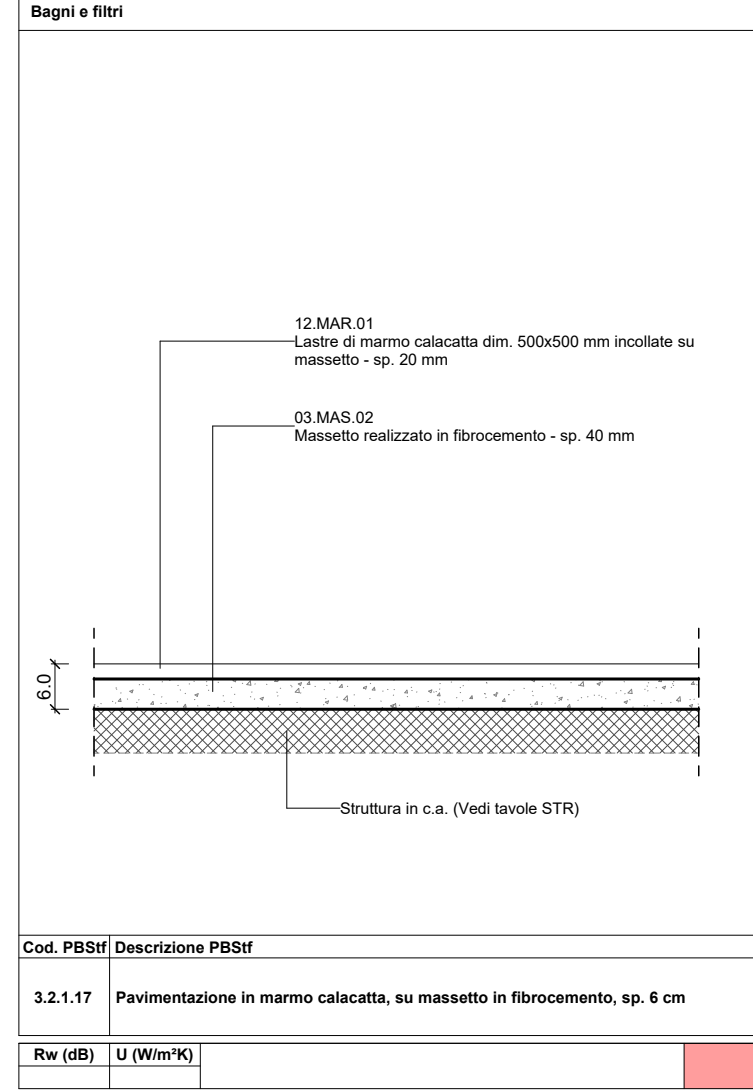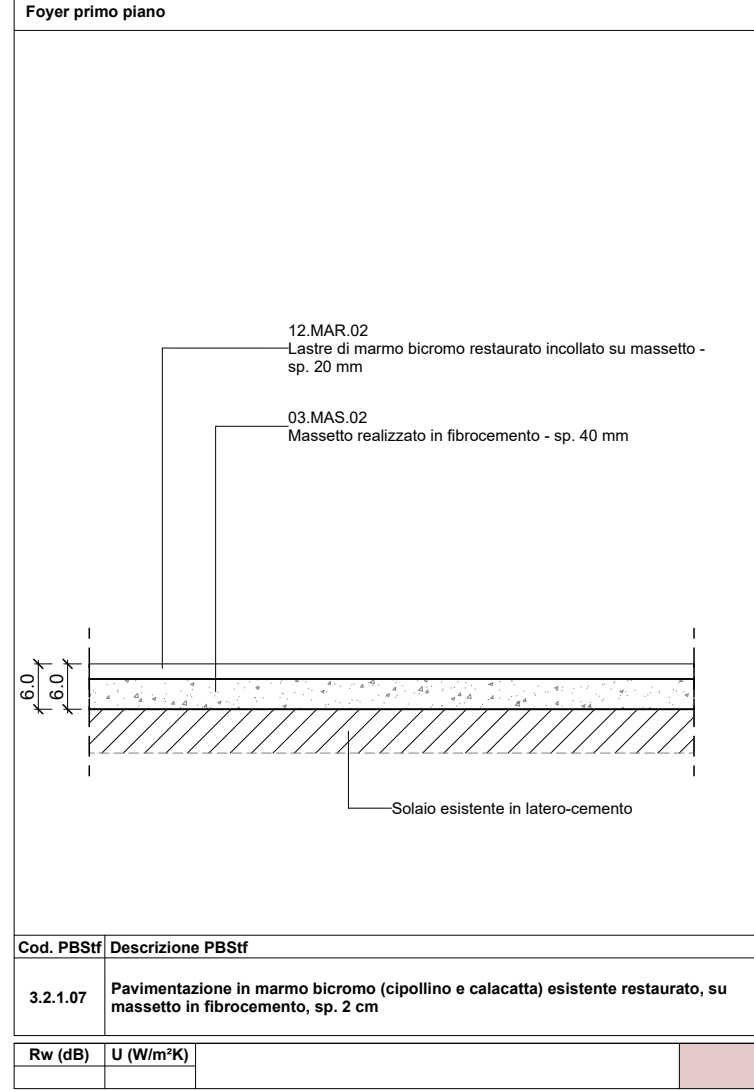

LEGENDA

CODIFICA	Codice Zona (Livello 2 WBSa)	Codice Piano (Livello 3 WBSa)
01	Atto e Foyer	Piano Primo Interni
02	Teatro e Galleria	Piano Secondo Interni
03	Torre Scienza e Manica Servizi	Piano Terra
04	Manica BCC	Piano Primo
05	Manica PET	Piano Secondo

STRATIGRAFIA

0.0.0.00	Codice materiale
Description	Description materiale

N.B.

- TUTTE LE QUOTE DEVONO ESSERE VERIFICATE IN CANTIERE.
- SI RIMANDA LA SCELTA DELLA COLORAZIONE DELLA FINITURA DELLA SALA IN FASE DI CANTIERE A CURA DELLA DL.
- SOPRINTENDENZA E PROGETTISTI.
- I SEGUENTI PACCHETTI STRATIGRAFICI SONO ESCLUSI DAL PRESENTE APPALTO: Partizione interna orizzontale (zona palco) 3.2.1.04, 3.2.1.05; Partizione interna verticale (fossa dell'orchestra) 3.2.1.12; Marmo ad uso interno con classificazione anticaduta R10 e per i laghi pubblici R10

3.2.1 - Solai

Cod. oggetto PBSf	Descrizione PBSf	Spessore (cm)	Superficie tot (mq)	Cod. oggetto IPTF
3.2.1.04	Pavimentazione in multistrato in pino d'oregon, sp. 5 cm	5,00	74,85 m ²	S04
3.2.1.05	Pavimento in pannelli di legno compensato laminato e multistrato di pino d'oregon con finitura in PVC, sp. 7,60 cm	7,60	214,63 m ²	S05
3.2.1.07	Pavimentazione in marmo bicolor (cipollino e calcata) esistente restaurato, su massello in floccamento, sp. 2 cm	2,00	443,92 m ²	S07
3.2.1.11	Isolante in lana minerale per solaio controtterra platea, sp. 5 cm	5,00	581,68 m ²	S20
3.2.1.12	Isolante su struttura esistente, sp. 5 cm	5,00	581,68 m ²	S20
3.2.1.17	Pavimentazione in marmo calcata, su massello in floccamento, sp. 6 cm	6,00	60,52 m ²	S25
3.2.1.18	Pavimento prefinito in listoni con finitura nobilitata in rovere su massello in floccamento, sp. 6 cm	6,00	296,85 m ²	S17, S18
3.2.1.20	Massetto in cemento armato con finitura al quarzo, sp. 13 cm	13,00	16,79 m ²	S19
3.2.1.21	Pavimentazione in gres porcellanato, su massello e isolante, (controtterra), sp. 13 cm	13,00	448,38 m ²	S19
3.2.1.23	Pavimentazione in gres porcellanato su massello in floccamento, sp. 6 cm	6,00	698,20 m ²	S14
3.2.1.24	Pavimentazione in marmo bicolor su massello in floccamento, sp. 6 cm	6,00	52,28 m ²	S02
3.2.1.25	Pavimentazione in multistrato di pino d'oregon su massello in floccamento, sp. 6 cm	6,00	122,58 m ²	S10
3.2.1.26	Pavimentazione in prefinito con finitura in legno nobilitato, su pannelli in soletto di calcio e fibre organiche ad alta densità e sottostruuttura in acciaio, sp. 15,5 cm	15,50	14,10 m ²	S08
3.2.1.27	Pavimentazione in pannelli di legno compensato laminato su maglietti in legno massello con finitura in prefinito nobilitato, sp. 9,4 cm	9,40	109,94 m ²	S05
3.2.1.28	Pavimentazione con finitura in PVC e multistrato di pino d'oregon, su maglietti in legno massello e massello armato, sp. 16 cm	16,20	162,00 m ²	S06
3.2.1.29	Isolamento su massello delle pendenze, sp. var. 16-18 cm	16,00	178,99 m ²	S13
3.2.1.30	Pavimentazione in gres porcellanato su vespaio aereo, isolante, massetto, (controtterra) sp. var. 38-53 cm	38,53	227,59 m ²	S13
3.2.1.31	Pavimentazione in marmo bicolor (cipollino e calcata) su vespaio aereo, isolante, massetto, (controtterra) sp. 53 cm	53,00	1246,18 m ²	S12
3.2.1.32	Pavimentazione in marmo calcata su vespaio aereo, isolante, massetto, (controtterra) sp. 53 cm	53,00	176,49 m ²	S01
3.2.1.33	Pavimentazione in multistrato di pino d'oregon su vespaio aereo, isolante, massetto, sp. 53 cm	53,00	234,02 m ²	S17
3.2.1.34	Pavimentazione in marmo calcata su vespaio aereo, isolante, massetto, (controtterra) sp. 53 cm	53,00	18,07 m ²	S119
3.2.1.35	Pavimentazione in gres porcellanato su vespaio aereo, isolante, massetto, (controtterra) sp. 53 cm	53,00	39,91 m ²	S138
3.2.1.36	Pavimentazione in prefinito con finitura in legno nobilitato, su pannelli in soletto di calcio e fibre organiche ad alta densità, sp. 4,5 cm	4,50	43,51 m ²	S08
3.2.1.37	Massetto in cemento armato con finitura al quarzo su vespaio aereo, sp. 56 cm	56,00	626,44 m ²	S19

SCOR

MINISTERO DELL'INTERNO

MINISTERO DELL'INTERNO

CITTÀ DI TORINO

DIREZIONE OPERE PUBBLICHE

COMMITTENTE: SCR Piemonte

COMUNE: Città di TORINO

LIVELLO PROGETTUALE: PROGETTO ESECUTIVO

CUP: C14E21001220001

TITOLO INTERVENTO: "TORINO, IL SUO PARCO, IL SUO FIUME: MEMORIA E FUTURO" REALIZZAZIONE DELLA BIBLIOTECA CIVICA E RIQUALIFICAZIONE DEL TEATRO NUOVO

CODICE OPERA: 22044D02

ELABORATO: AR132

TITOLO ELABORATO: PROGETTO - Abaco solai interni

DATA EMISSIONE: 22/05/2025

SCALA: 1:10

AREA PROGETTUALE: ARCHITETTURA

FORMATO DI STAMPA: A1+

CODICE GENERALE ELABORATO: 22044D02_3_0_E_AR_00_BE_132_1

NOME FILE: 22044D02_3_0_E_AR_00_BE_132_1

VERSIONE	DATA	DESCRIZIONE	REDATTO	CONTROLLATO
0	22/05/2025	Emissione Progetto Esecutivo a seguito dei pareri espressi dagli Enti preposti in CdS	ABDR	ABDR
1	24/07/2025	Aggiornamenti	ABDR	ABDR

IMPRESA AGGIUDICATARIA: cobar

RTP PROGETTAZIONE: Capogruppo Mandatario: ABDR Architetti Associati S.r.l.

Integrazione Prestazioni Specialistiche: Arch. Michele Beccu - ABDR Architetti Associati S.r.l.

Progettazione Categoria Edilizia - Beni Tuteati: Arch. Filippo Ramondo - ABDR Architetti Associati S.r.l.

Mandanti: MJW STRUCTURES

Progettazione Categoria Strutture: Ing. Massimo Majowicki - MJW STRUCTURES

Progettazione Impianti Elettrici e Speciali: Ing. Massimo Caciotti - Manens S.p.A.

Progettazione Impianti Meccanici: Ing. Vilam Stefanutti - Manens S.p.A.

Geologo: Dott. Geol. Roberto Salucci

Consulenti Ambientali: Ing. Maria Carli

Consulenti Ambientali: Ing. Roberto De Lieto Volaro

Consulenti Ambientali: Ing. Alessandro Leonardi

Consulenti Ambientali: Arch. Laura Calagani

Consulenti Ambientali: DASH

Timbri e Firme

Responsabile del Procedimento: Arch. Bruno Sinigaglia

Responsabile di Commessa: Ing. Tiziana Costanzo

ORGANISMO DI CONTROLLO: CONTECO S.p.A.