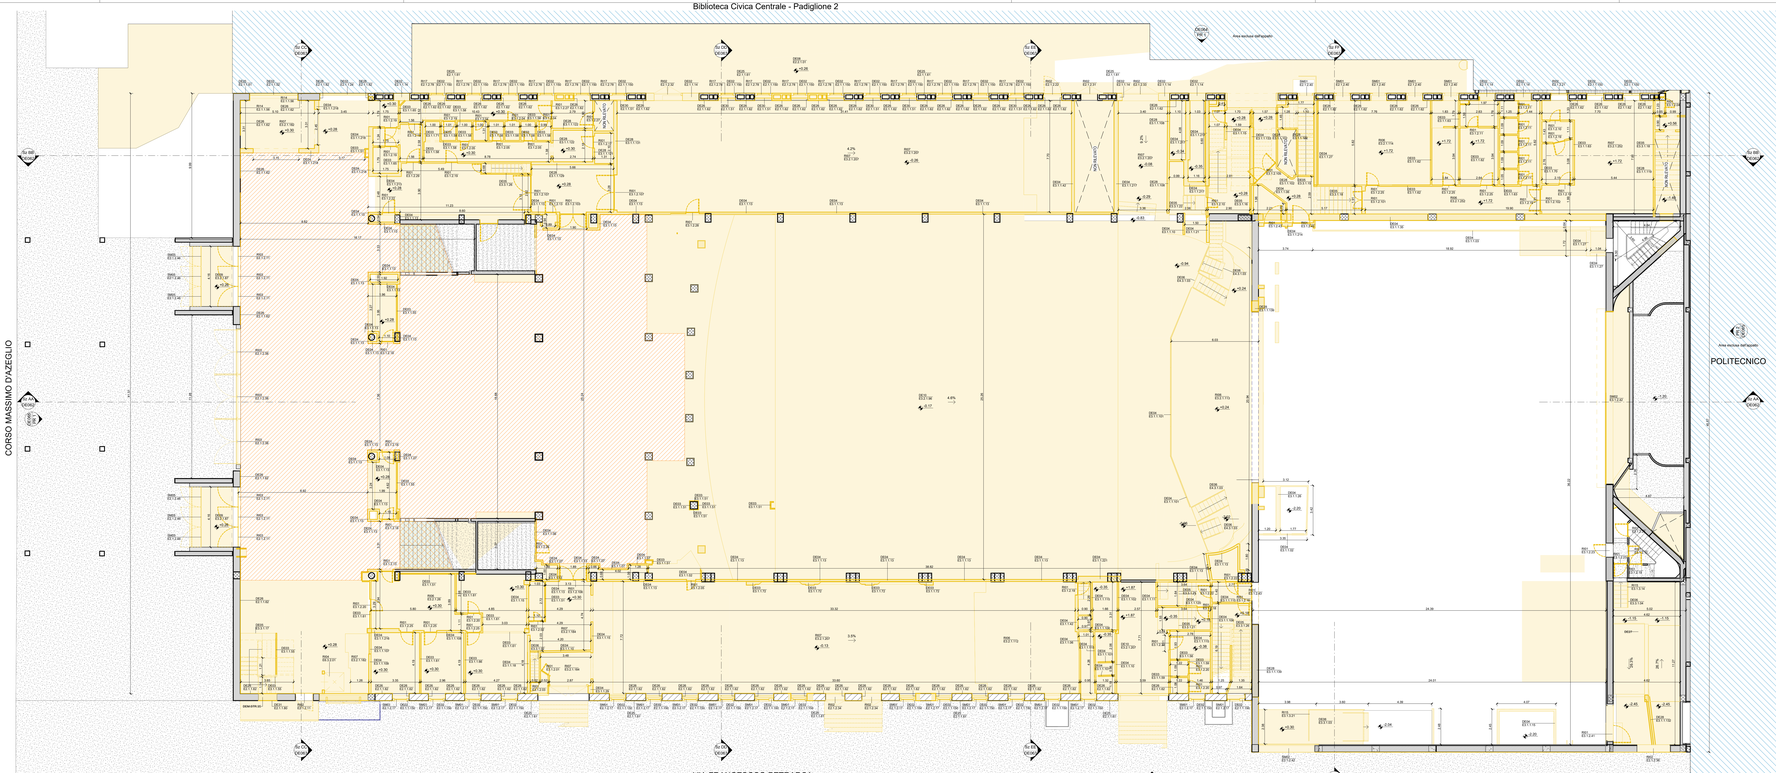
Biblioteca Civica Centrale - Padiglione 2


CORSO MASSIMO D'AZEGLIO
VIA FRANCESCO PETRARCA
POLITECNICO
Area lavorazioni dell'appalto
Area lavorazioni dell'appalto
Area lavori dell'appalto
Area lavori dell'appalto
Area lavori