
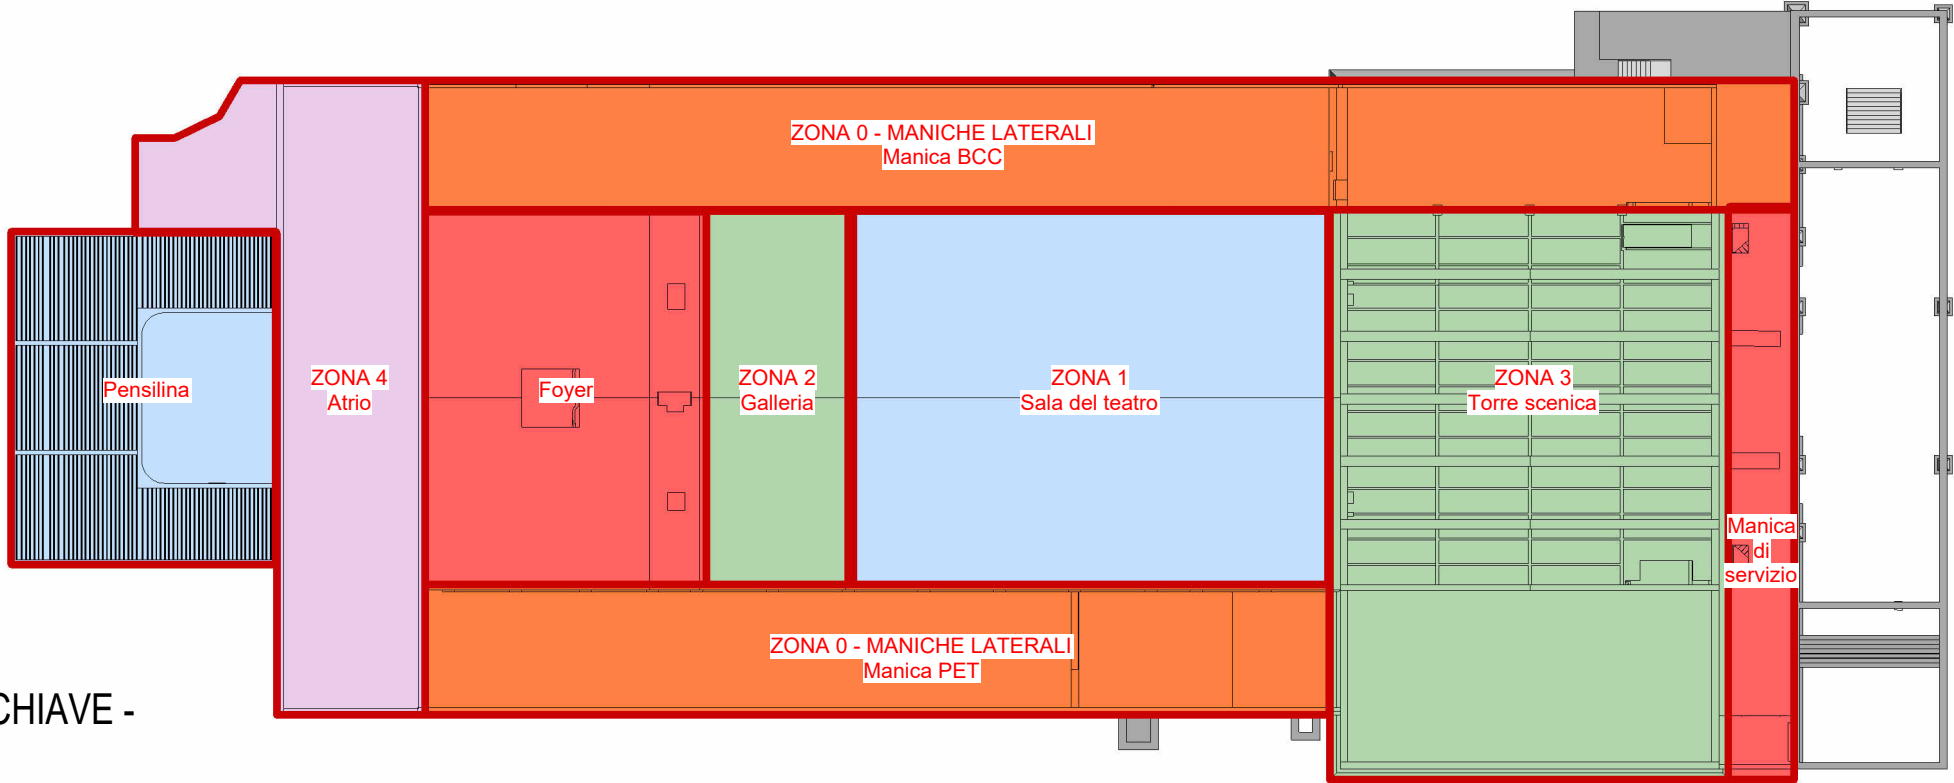


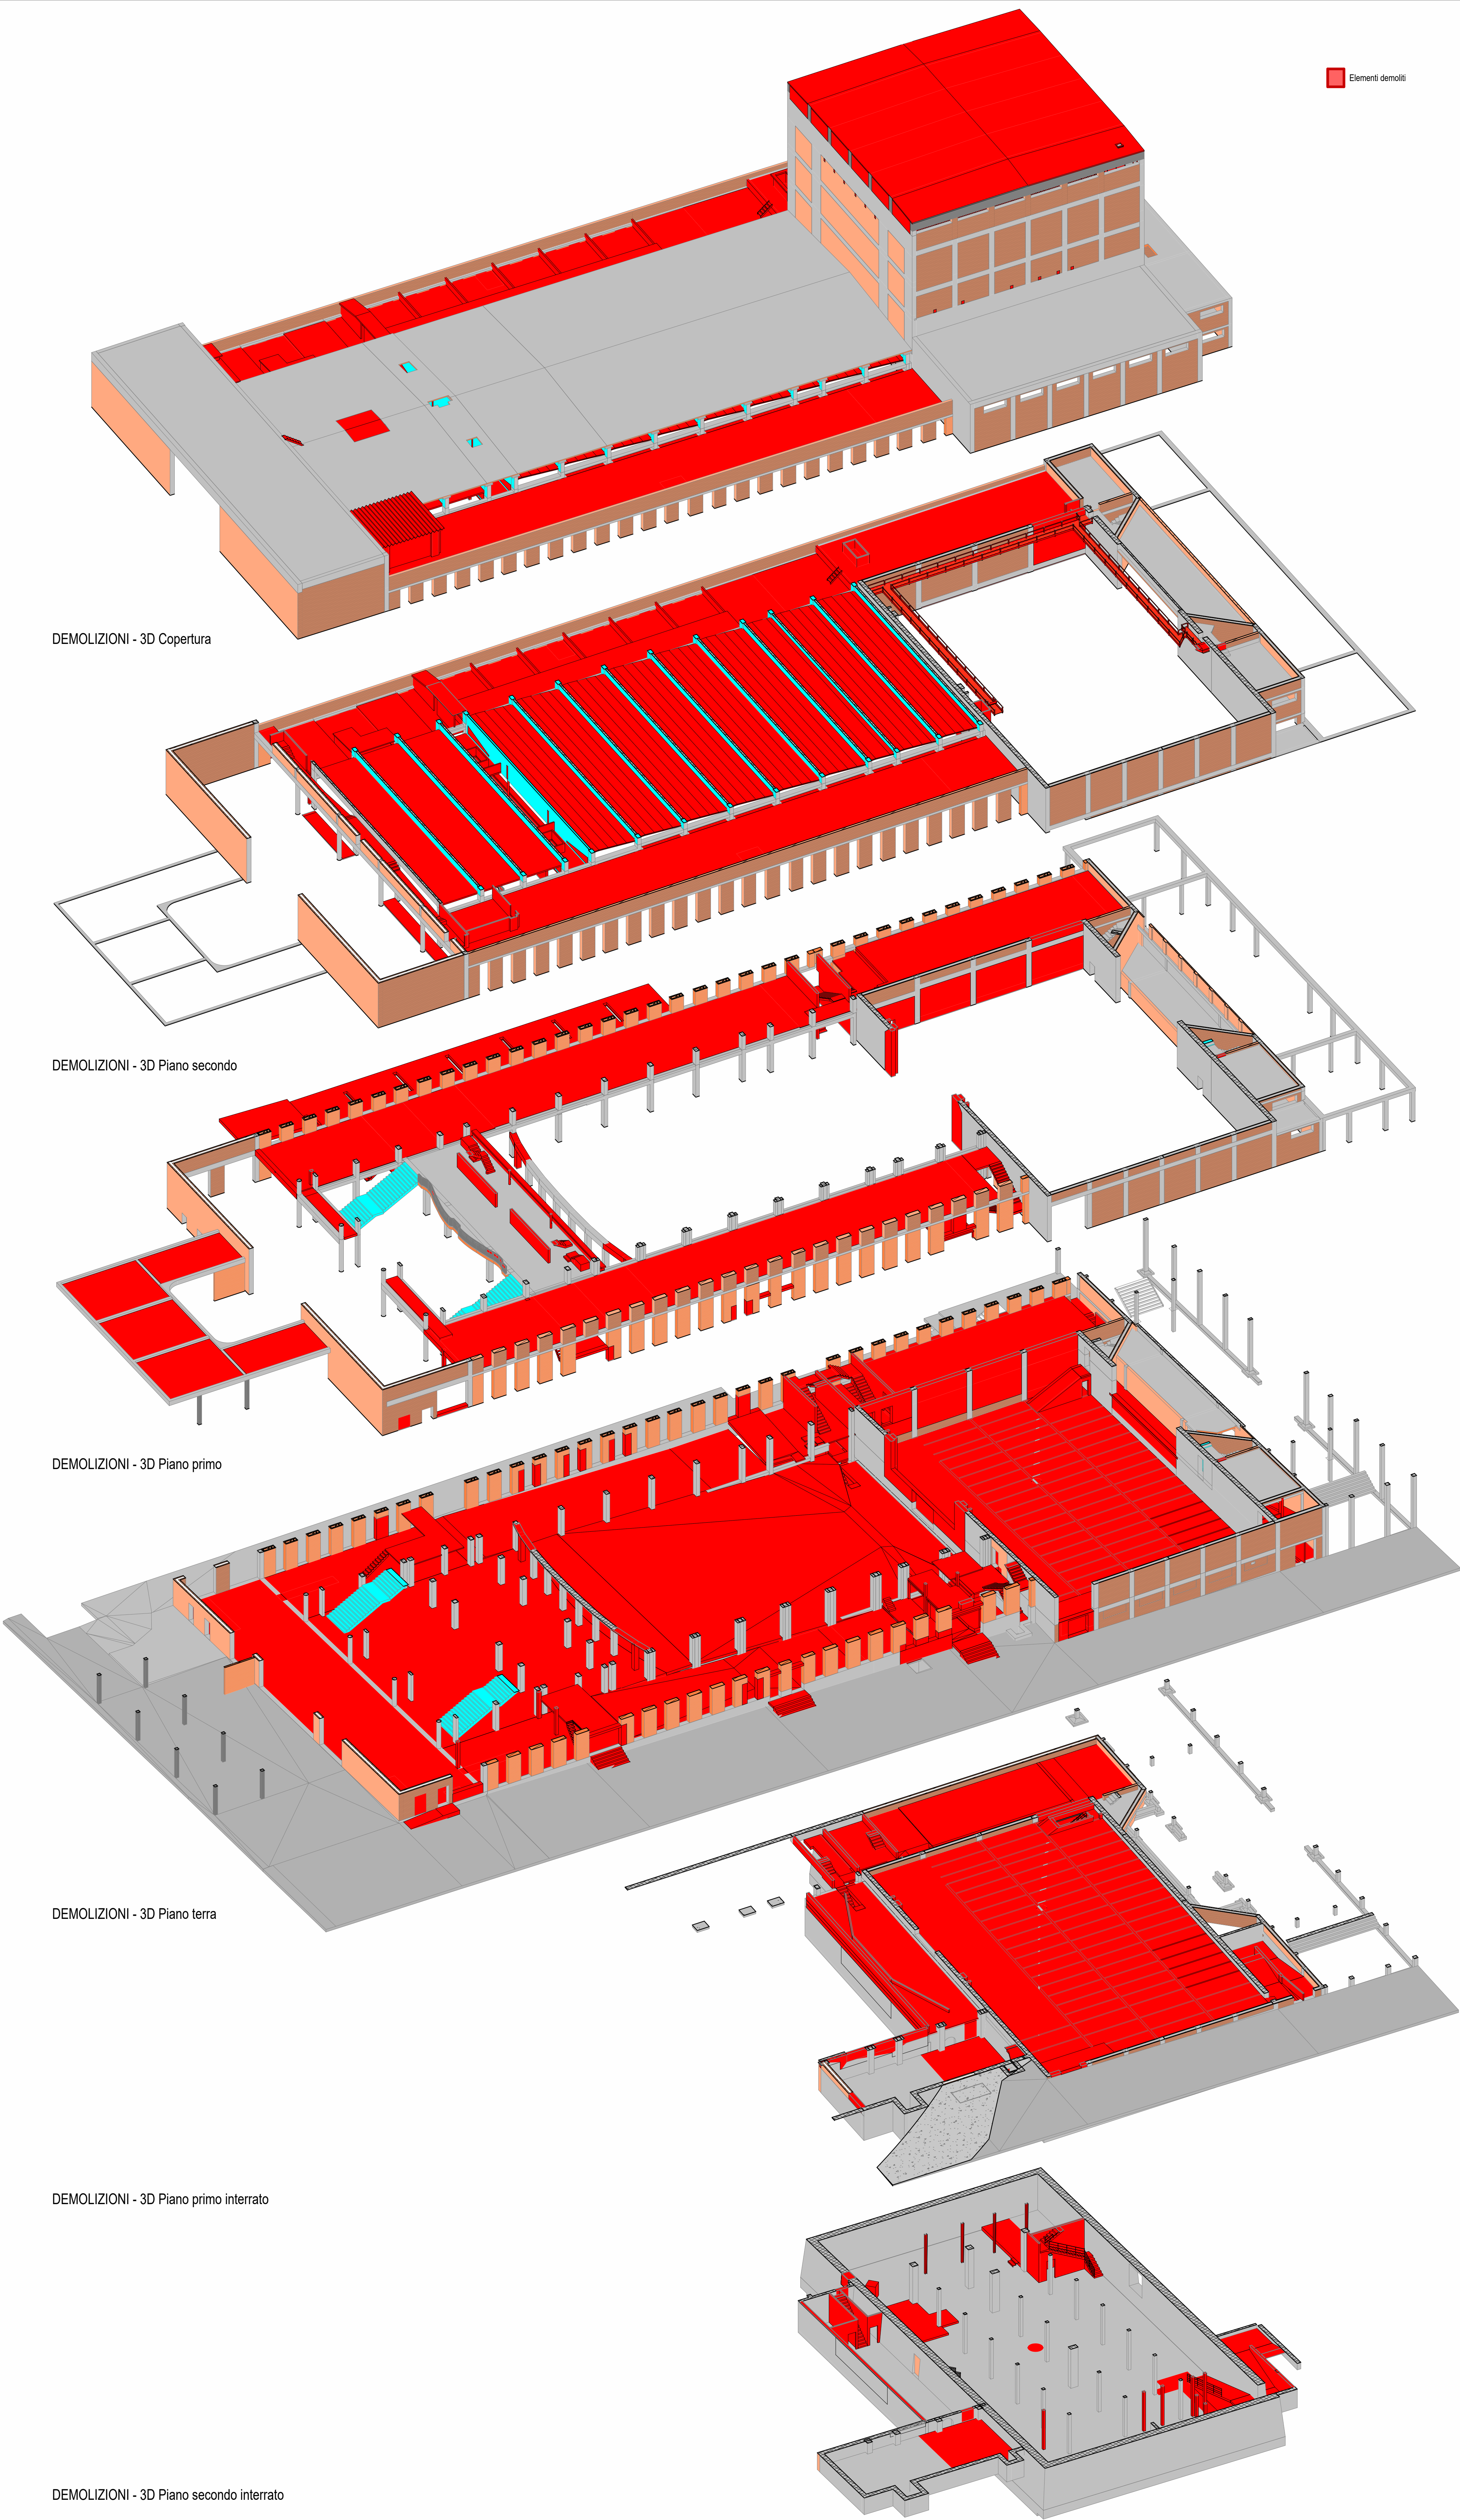

NOTE GENERALI

- PER LA TAVOLA DELLE NOTE GENERALI RELATIVE A RILIEVO E DEMOLIZIONI, SI RIMANDA ALL'ELABORATO GRAFICO 22044D02_3_0_E_RL_00 AE_045.
- LE QUOTE ALTIMETRICHE RIPORTATE IN TAVOLA FANNO RIFERIMENTO ALLA QUOTA +0.00m ARCHITETTONICA DEL MODELLO REVIT.
- LA QUOTA +0.00m DI CANTIERE FA RIFERIMENTO ALLA QUOTA DI ESTRADOSSO DEL MARMO BICROMO ESISTENTE DELL'ATRIO (POSTA A QUOTA +0.30m RISPETTO AL LIVELLO +0.00m ARCHITETTONICO DEL MODELLO REVIT).
- LE QUOTE ALTIMETRICHE RIPORTATE NELLE PIANTE FANNO RIFERIMENTO ALL'ESTRADOSSO DEL SOLAIO, SE NON DIVERSAMENTE INDICATO.
- PER LE DIMENSIONI NON RIPORTATE NEGLI ELABORATI GRAFICI DI DEMOLIZIONE, SI RIMANDA AI RELATIVI ELABORATI GRAFICI DELLO STATO DI FATTO.
- LE DEMOLIZIONI E, IN PARTICOLARE, GLI ELEMENTI ESISTENTI DEMOLITI, FANNO RIFERIMENTO AL PTE DELLE DEMOLIZIONI. AL PROGETTO DI INTERVENTO DI MESSA IN SICUREZZA E ALLE CONDIZIONI ATTUALMENTE RISPONTE IN CANTIERE. QUALORA DURANTE LA FASE DI DEMOLIZIONE SI RISPONTESSERO CONDIZIONI DIVERSE DA QUANTO RIPORTATO NEGLI ELABORATI GRAFICI, DOVRANNO ESSERE RIPORTATE ALLA D.L.

Numero della tavola	Nome della tavola
DE102	DEMOLIZIONI STRUTTURALI - TORRE SCENICA - Pianta piano secondo interrato
DE104	DEMOLIZIONI STRUTTURALI - TORRE SCENICA - Pianta piano terra e piano copertura
DE105	DEMOLIZIONI STRUTTURALI - TORRE SCENICA - Sezioni
DE111	DEMOLIZIONI STRUTTURALI - ATRIO - Pianta
DE116	DEMOLIZIONI STRUTTURALI - MANICA PET - Pianta piano terra e mezzanino
DE126	DEMOLIZIONI STRUTTURALI - MANICA BCC - Pianta e sezioni
DE121	DEMOLIZIONI STRUTTURALI - FOYER, GALLERIA E TEATRO - Pianta piano terra e piano primo
DE123	DEMOLIZIONI STRUTTURALI - FOYER, GALLERIA E TEATRO - Sezioni
DE103	DEMOLIZIONI STRUTTURALI - TORRE SCENICA - Pianta piano primo interrato
DE112	DEMOLIZIONI STRUTTURALI - ATRIO - Sezioni
DE117	DEMOLIZIONI STRUTTURALI - MANICA PET - Pianta piano primo e copertura
DE118	DEMOLIZIONI STRUTTURALI - MANICA PET - Sezioni
DE122	DEMOLIZIONI STRUTTURALI - FOYER, GALLERIA E TEATRO - Pianta secondo piano e copertura
DE106	DEMOLIZIONI STRUTTURALI - TORRE SCENICA - Sezioni
DE100	DEMOLIZIONI STRUTTURALI - Inquadramento generale

SCR Società di Costruzioni Registrate			MINISTERO DELLA CULTURA		MINISTERO DELL'INTERNO			
Piano Nazionale per gli investimenti Complementari al Piano Nazionale di Ripresa e Resilienza (PNRR) - Programma D.15 Piano degli investimenti strategici sui siti del patrimonio culturale, edifici e aree naturali								
DIREZIONE OPERE PUBBLICHE								
COMMITTENTE SCR Piemonte		COMUNE Città di TORINO						
LIVELLO PROGETTUALE PROGETTO ESECUTIVO								
CUP C14E2100120001	TITOLO INTERVENTO "TORINO, IL SUO PARCO, IL SUO FIUME: MEMORIA E FUTURO" REALIZZAZIONE DELLA BIBLIOTECA CIVICA E RIQUALIFICAZIONE DEL TEATRO NUOVO							
CODICE OPERA 22044D02								
ELABORATO N. DE100	TITOLO ELABORATO DEMOLIZIONI STRUTTURALI - Inquadramento generale							
DATA EMISSIONE 22/05/2025	SCALA Come indicato	AREA PROGETTUALE Demolizione						
FORMATO DI STAMPA A1 AE	CODICE GENERALE ELABORATO 22044D02_3_0_E_DE_00_AE_100_0	NOME FILE 22044D02_3_0_E_DE_00_AE_100_0						
VERSIONE 0	DATA 22/05/2025	DESCRIZIONE Emissione Progetto Esecutivo a seguito dei pareri espressi dagli Enti preposti in Cds			REDATTO MJW	CONTROLLATO MJW		
IMPRESA AGGIUDICATARIA cobar RTP PROGETTAZIONE Capogruppo Mandataria: ABDR Architetti Associati S.r.l. Mandanti: MJW STRUCTURES manens Manens S.p.A.							CORBAR S.p.A. Sede Legale (Via Galvani 101) Sede Amm. - Via Montebello 3 10122 Alghero (SS) Italy Giovane Professionista: Arch. Valentina Bianchi - ABDR BM Manager Arch. Antonella Antonelli - ABDR Coordinatore Tecnico del Progetto: Arch. Nicola Bressani - ABDR Timbri e Firme Documento firmato digitalmente	
Dott. Geol. Roberto Salucci Ing. Roberto De Lieto Volatto Ing. Alessandro Lucarelli Ing. Roberto De Lieto Volatto Arch. Laura Calabrese ABDR							Consulenti Progettazione Antincendio Consulente Comfort acustico ambientale Consulente Ambiente/DNSH Consulente Acustica sala	
COMMITTENTE SCR PIEMONTE S.p.A.							Responsabile del Procedimento: Arch. Sergio Manto	
ORGANISMO DI CONTROLLO CONTECO S.p.A.							Responsabile di Commessa: Ing. Tiziana Costantino	