



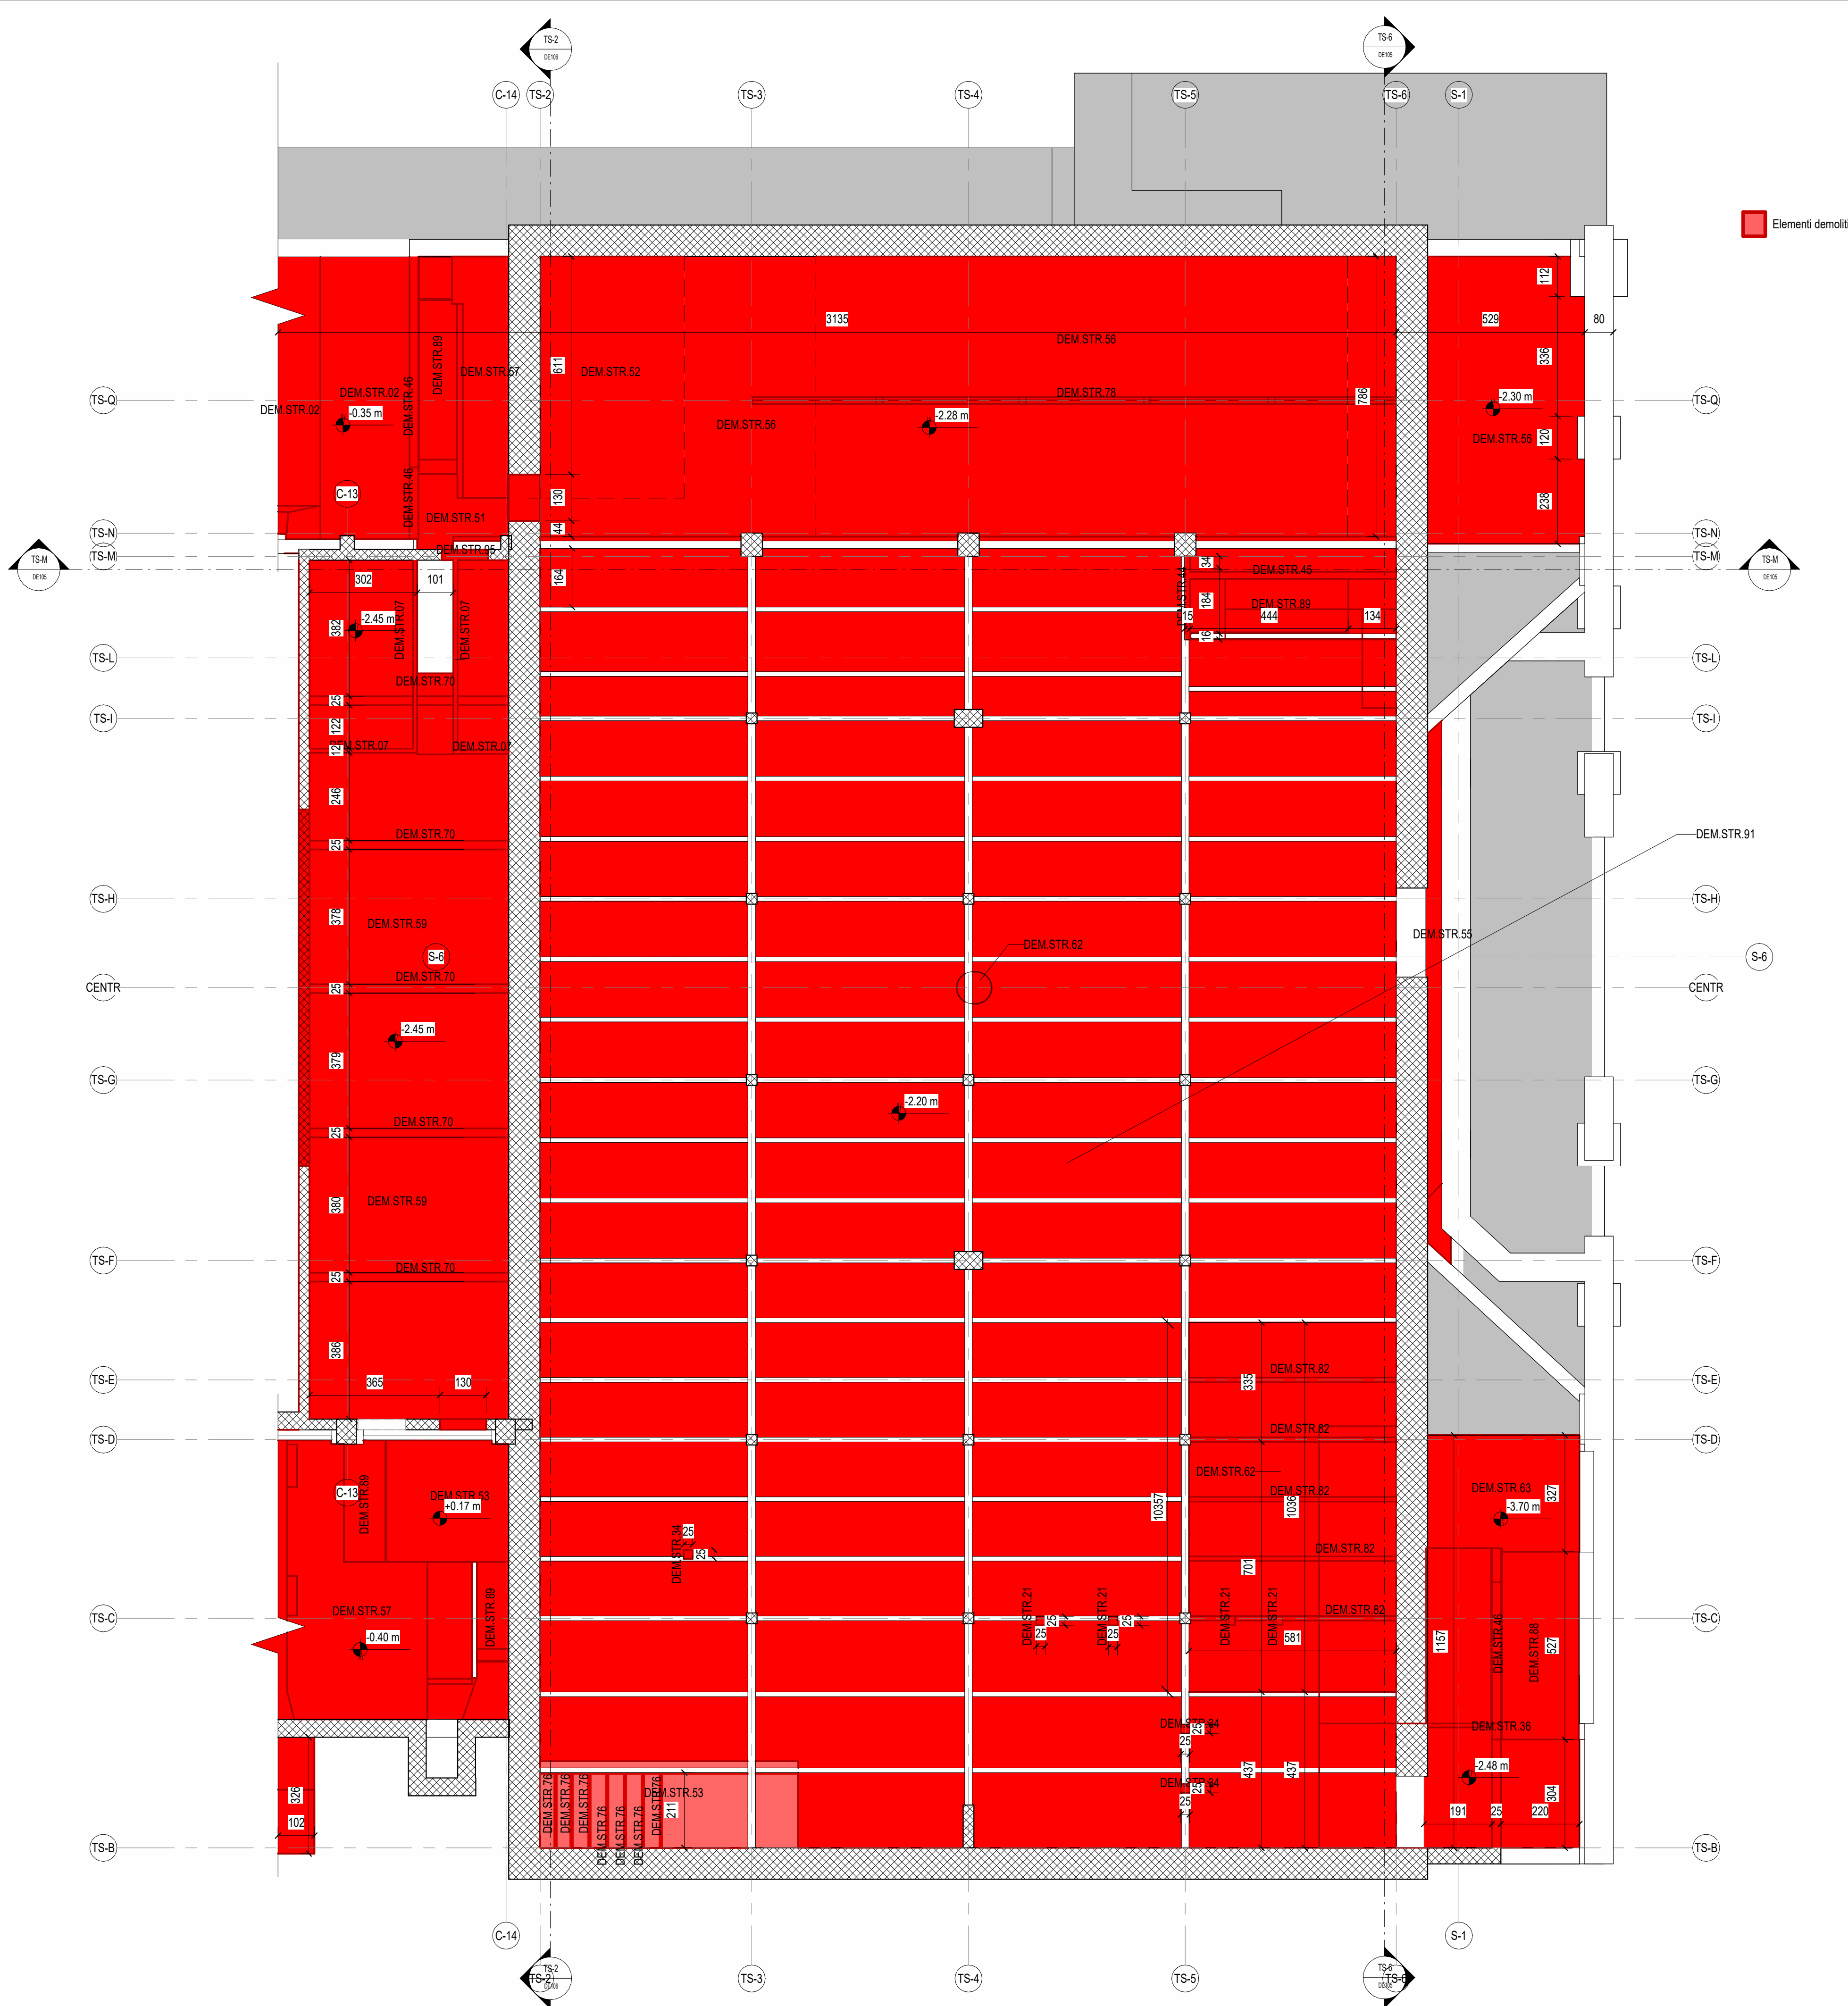

PIANTA CHIAVE
1 : 1000

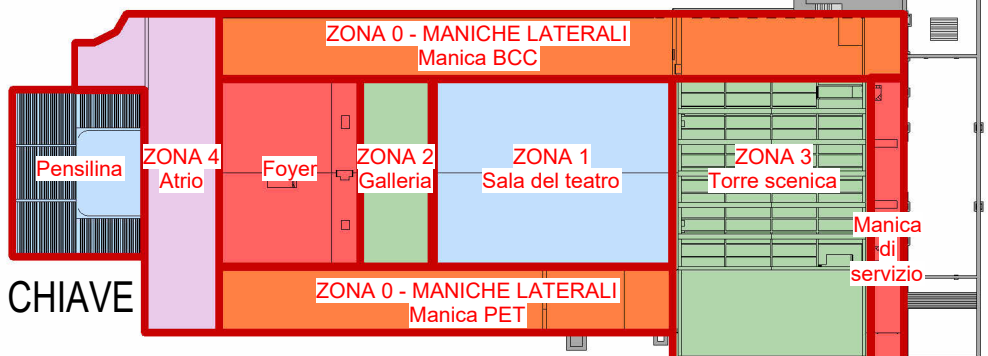

Legenda demolizioni	
Codice intervento	Descrizione intervento
DEM.STR.02	Demolizione soletta fondazione in c.a. sp.30cm
DEM.STR.06	Demolizione muratura in laterizio sp.8cm
DEM.STR.07	Demolizione muratura in laterizio sp.12cm
DEM.STR.08	Demolizione muratura in laterizio sp.20cm
DEM.STR.10	Demolizione muratura in laterizio sp.25cm
DEM.STR.12	Demolizione muratura in laterizio sp.45cm
DEM.STR.21	Demolizione pilastro in muratura 25x25
DEM.STR.23	Demolizione parziale pilastro in muratura 138x48
DEM.STR.25	Demolizione pilastri in acciaio HEA180
DEM.STR.26	Demolizione pilastri in acciaio HEA200
DEM.STR.30	Demolizione pilastri in c.a. 20x20
DEM.STR.31	Demolizione pilastri in c.a. 20x25
DEM.STR.34	Demolizione pilastri in c.a. 25x25
DEM.STR.36	Demolizione pilastri in c.a. 25x45
DEM.STR.38	Demolizione pilastri in c.a. 40x23
DEM.STR.40	Demolizione pilastri in c.a. 40x78
DEM.STR.44	Demolizione setto in c.a. sp.15cm
DEM.STR.45	Demolizione setto in c.a. sp.20cm
DEM.STR.46	Demolizione setto in c.a. sp.25cm
DEM.STR.47	Demolizione setto in c.a. sp.30cm
DEM.STR.48	Demolizione setto in c.a. sp.45cm
DEM.STR.49	Demolizione setto in c.a. sp.50cm
DEM.STR.50	Demolizione setto in c.a. sp.80cm
DEM.STR.51	Demolizione solaio laterocemento sp.10cm
DEM.STR.52	Demolizione solaio laterocemento sp.12cm
DEM.STR.53	Demolizione solaio laterocemento sp.15cm
DEM.STR.54	Demolizione solaio laterocemento sp.17cm
DEM.STR.55	Demolizione solaio laterocemento sp.20cm
DEM.STR.56	Demolizione solaio laterocemento sp.25cm
DEM.STR.57	Demolizione solaio laterocemento sp.30cm
DEM.STR.59	Demolizione solaio laterocemento sp.45cm
DEM.STR.60	Demolizione soletta in c.a. sp.8cm
DEM.STR.62	Demolizione soletta in c.a. sp.15cm
DEM.STR.63	Demolizione soletta in c.a. sp.20cm
DEM.STR.65	Demolizione trave in c.a. 130x280
DEM.STR.69	Demolizione trave in c.a. 250x600
DEM.STR.70	Demolizione trave in c.a. 250x750
DEM.STR.76	Demolizione travi in acciaio IPE120
DEM.STR.78	Demolizione travi in acciaio HEA200
DEM.STR.82	Demolizione trave in c.a. 130x580
DEM.STR.85	Demolizione pavimentazione metallica
DEM.STR.88	Demolizione rampa
DEM.STR.89	Demolizione scale in c.a.
DEM.STR.90	Demolizione scale in acciaio
DEM.STR.91	Demolizione massetto 5cm
DEM.STR.95	Aperture

NOTE GENERALI

- PER LA TAVOLA DELLE NOTE GENERALI RELATIVE A RILIEVO E DEMOLIZIONI, SI RIMANDA ALL'ELABORATO GRAFICO 22044D02_3_0_E_RL_00 AE_045.
- LE QUOTE ALTIMETRICHE RIPORTATE IN TAVOLA FANNO RIFERIMENTO ALLA QUOTA +0.00m ARCHITETTONICA DEL MODELLO REVIT.
- LA QUOTA +0.00m DI CANTIERE FA RIFERIMENTO ALLA QUOTA DI ESTRADOSSO DEL MARMO BICROMO ESISTENTE DELL'ATRIO (POSTA A QUOTA +0.30m RISPETTO AL LIVELLO +0.00m ARCHITETTONICO DEL MODELLO REVIT).
- LE QUOTE ALTIMETRICHE RIPORTATE NELLE PIANTE FANNO RIFERIMENTO ALL'ESTRADOSSO DEL SOLAIO, SE NON DIVERSAMENTE INDICATO.
- PER LE DIMENSIONI NON RIPORTATE NEGLI ELABORATI GRAFICI DI DEMOLIZIONE, SI RIMANDA AI RELATIVI ELABORATI GRAFICI DELLO STATO DI FATTO.
- LE DEMOLIZIONI E, IN PARTICOLARE, GLI ELEMENTI ESISTENTI DEMOLITI, FANNO RIFERIMENTO AL PFTE DELLE DEMOLIZIONI, AL PROGETTO DI INTERVENTO DI MESSA IN SICUREZZA E ALLE CONDIZIONI ATTUALMENTE RISCONTRATE IN CANTIERE. QUALORA DURANTE LA FASE DI DEMOLIZIONE SI RISCONTRASSERO CONDIZIONI DIVERSE DA QUANTO RIPORTATO NEGLI ELABORATI GRAFICI, DOVRANNO ESSERE RIPORTATE ALLA D.L.



Piano Nazionale per gli investimenti Complementari al Piano Nazionale di Ripresa e Resilienza (PNRR), Programma D.1/Piano degli investimenti strategici sui siti del patrimonio culturale, edifici e aree naturali

DIREZIONE OPERE PUBBLICHE

COMMITTENTE SCR Piemonte		COMUNE Città di TORINO			
LIVELLO PROGETTUALE PROGETTO ESECUTIVO					
CUP C14E21001220001		TITOLO INTERVENTO "TORINO, IL SUO PARCO, IL SUO FIUME: MEMORIA E FUTURO" REALIZZAZIONE DELLA BIBLIOTECA CIVICA E RIQUALIFICAZIONE DEL TEATRO NUOVO			
CODICE OPERA 22044D02					
ELABORATO N. DE103		TITOLO ELABORATO DEMOLIZIONI STRUTTURALI - TORRE SCENICA - Pianta piano primo interrato			
DATA EMISSIONE 22/05/2025		SCALA Come indicato	AREA PROGETTUALE Demolizione		
FORMATO DI STAMPA A1		CODICE GENERALE ELABORATO 22044D02_3_0_E_DE_00_AE_103_0	NOME FILE 22044D02_3_0_E_DE_00_AE_103_0		
VERSIONE	DATA	DESCRIZIONE		REDATTO	CONTROLLATO
0	22/05/2025	Emissione Progetto Esecutivo a seguito dei pareri espressi dagli Enti preposti in Cds		MJW	MJW

IMPRESA AGGIUDICATARIA cobar		COBAR S.p.A. Sede Legale: Via Selva 101; Sede Amm.: Via Monte Pollino 3 70022 Altamura (BA) Italy	
RTP PROGETTAZIONE Capogruppo Mandataria: ABDR Architetti Associati S.r.l.		Giovane Professionista: Arch. Valentina Bianchi - ABDR	
Mandanti: MJW STRUCTURES		BIM Manager Arch. Antonella Antonilli - ABDR	
manens Manens S.p.A.		Progettazione Categoria Strutture Ing. Massimo Majowiecki - MJW STRUCTURES	
Dott. Geol. Roberto Salucci Ing. Roberto De Lieto Vollato Ing. Alessandro Leonardi Ing. Roberto De Lieto Vollato Arch. Laura Calcagnini ABDR		Progettazione Impianti Elettrici e Speciali Ing. Massimo Cadornì - Manens S.p.A. Progettazione Impianti Meccanici Ing. Viliani Stefanutti - Manens S.p.A.	
		Geologo Consulenti Progettazione Antincendio Consulente Comfort acustico ambientale Consulente Ambiente/DNSH Consulente Acustica sala	
		Coordinatore Tecnico del Progetto: Arch. Nicola Bissanti - ABDR	
		Timbri e Firme Documento firmato digitalmente	

COMMITTENTE SCR PIEMONTE S.p.A.	Responsabile del Procedimento: Arch. Sergio Manto
ORGANISMO DI CONTROLLO CONTECO S.p.A.	Responsabile di Commessa: Ing. Tiziana Costanzo

DEMOLIZIONI - TORRE SCENICA - Pianta piano primo interrato - vista dal basso verso l'alto
1 : 100