




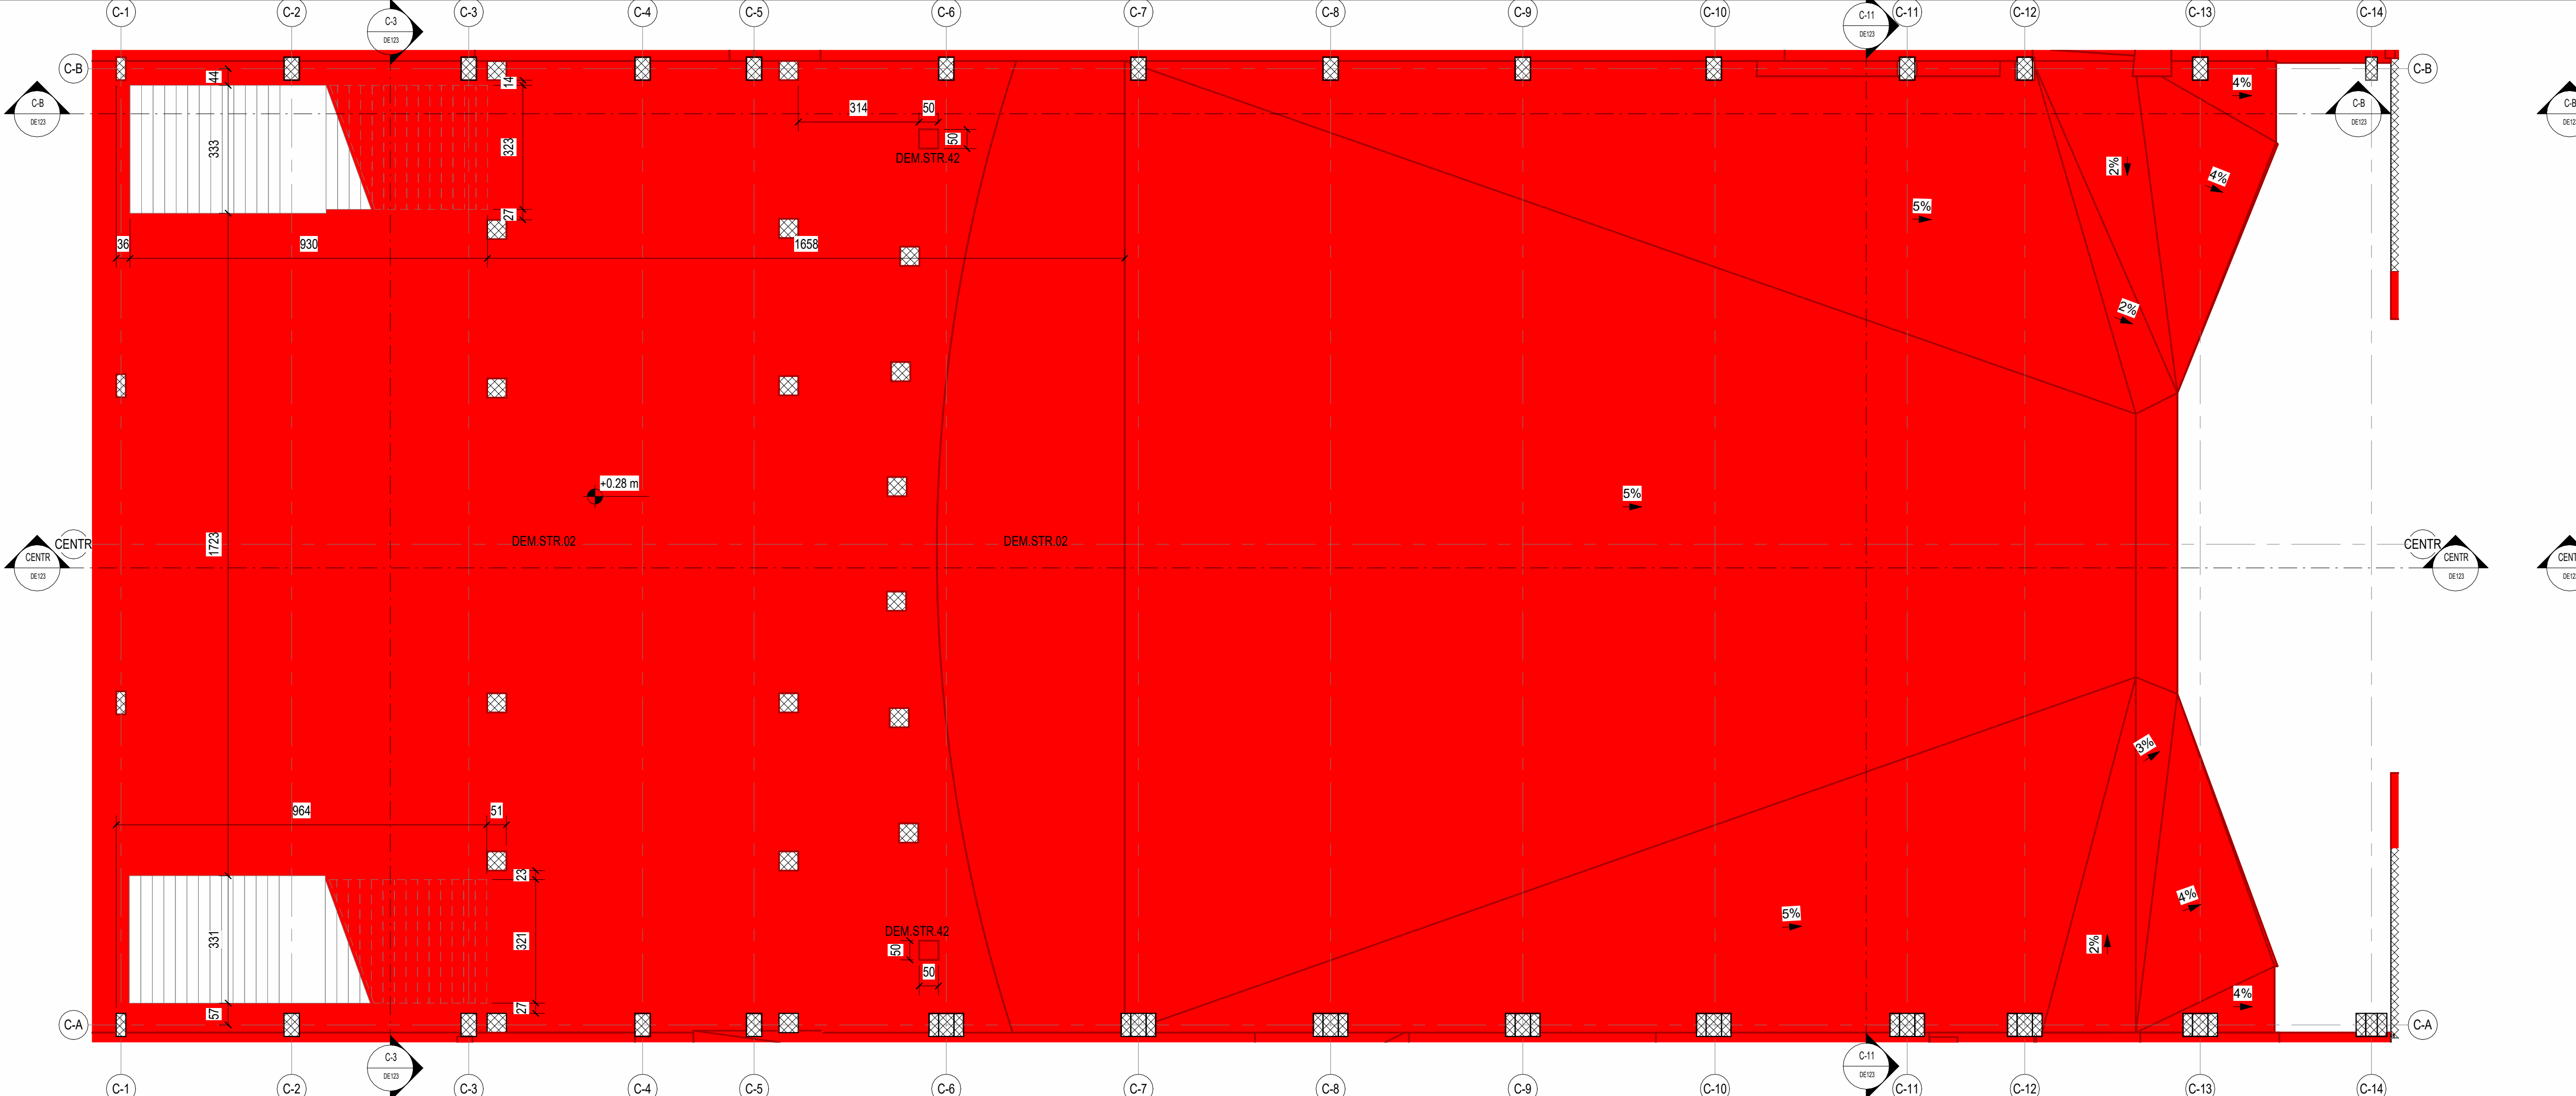


DEMOLIZIONI - FOYER GALLERIA E TEATRO - Pianta piano terra - Vista dall'alto verso il basso

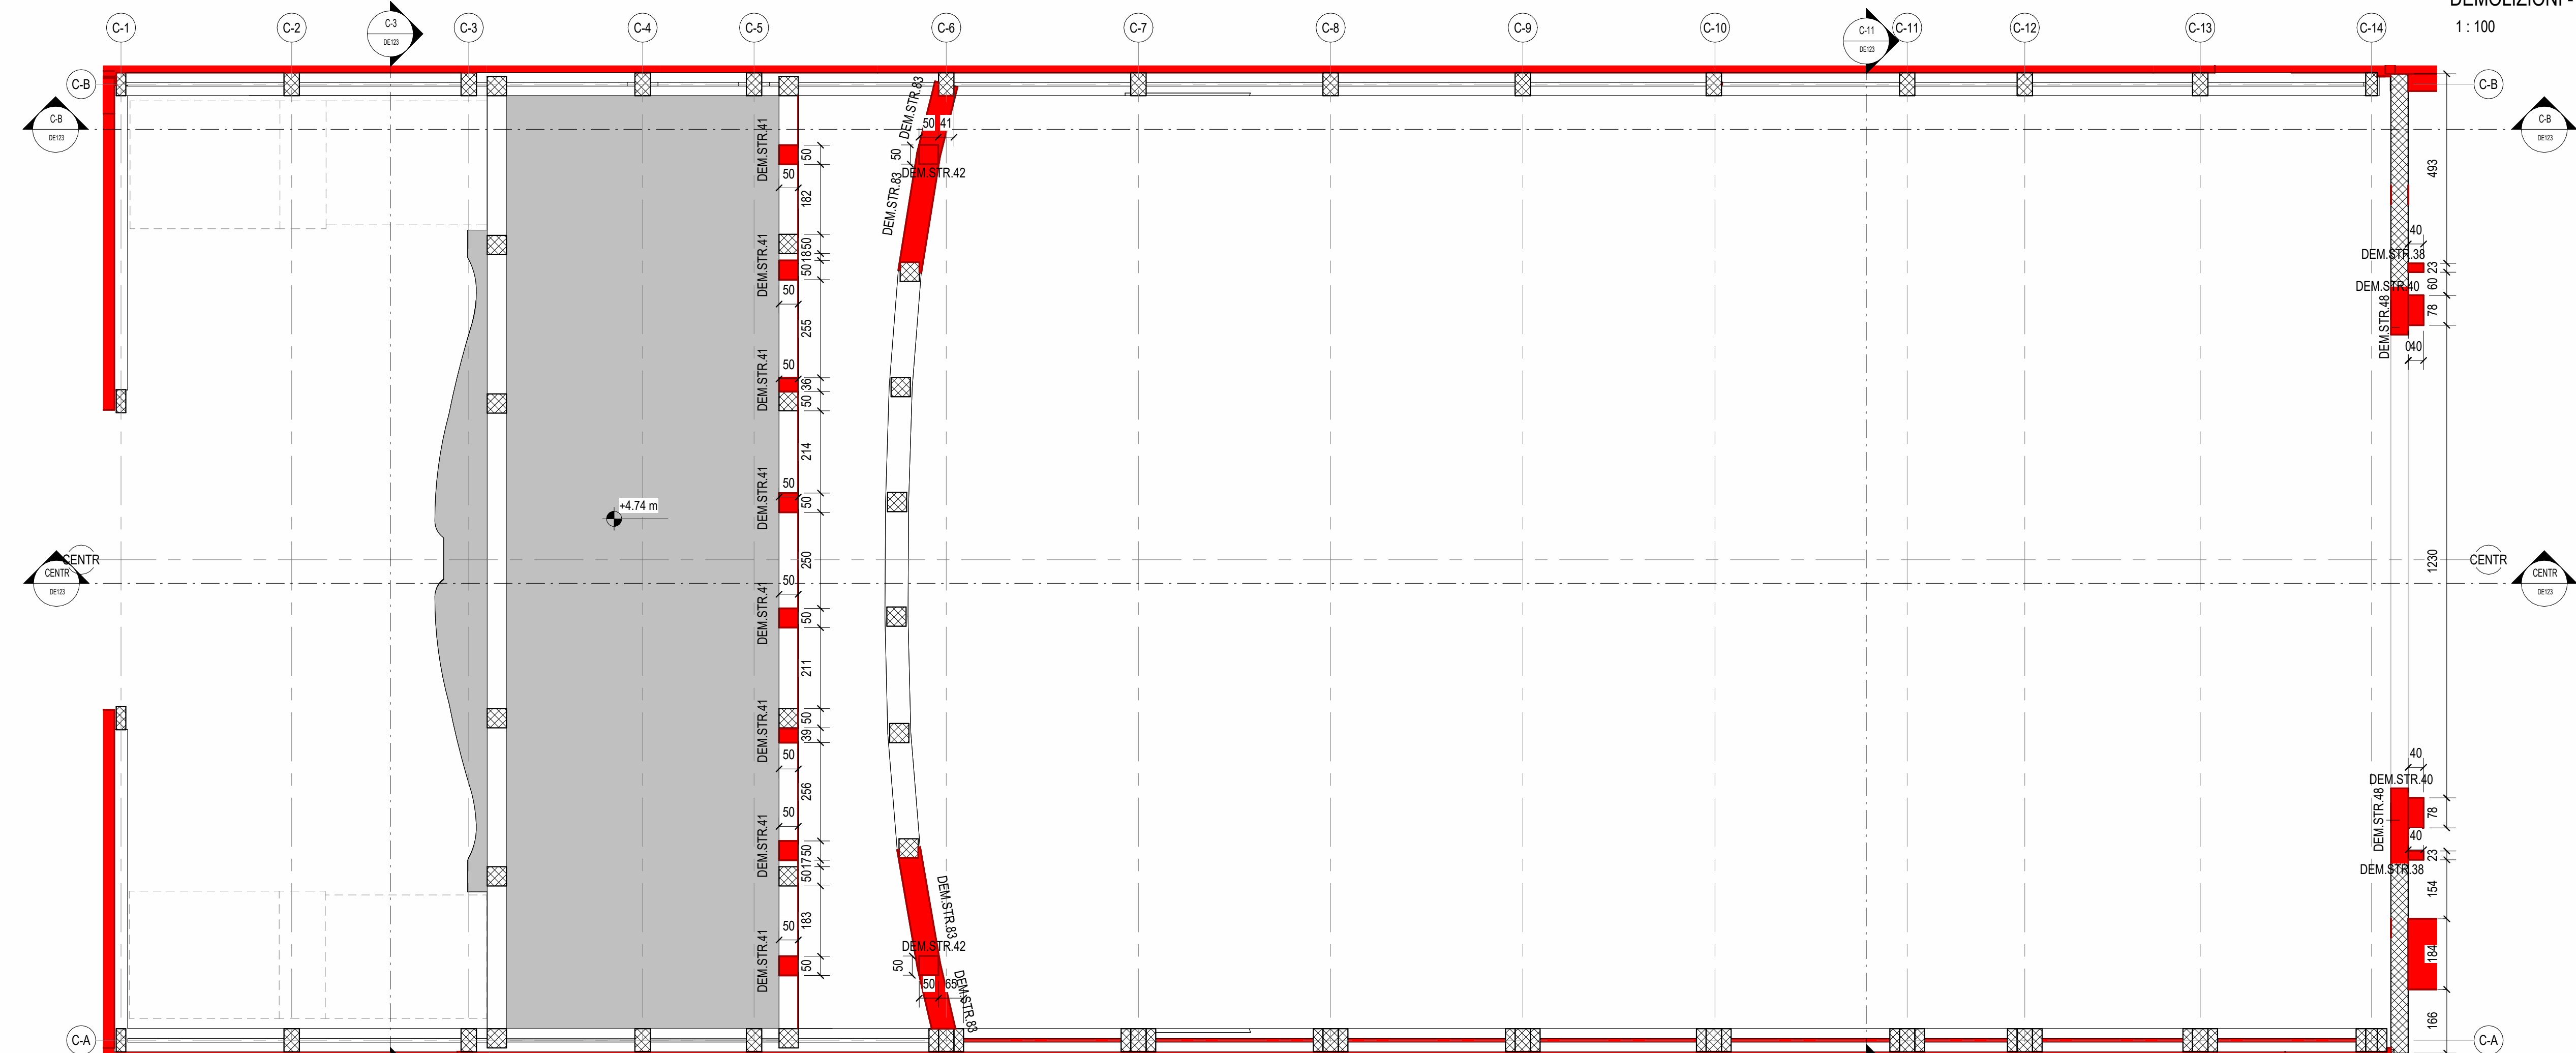

DEMOLIZIONI - FOYER GALLERIA E TEATRO - Pianta piano primo - Vista dal basso verso l'alto

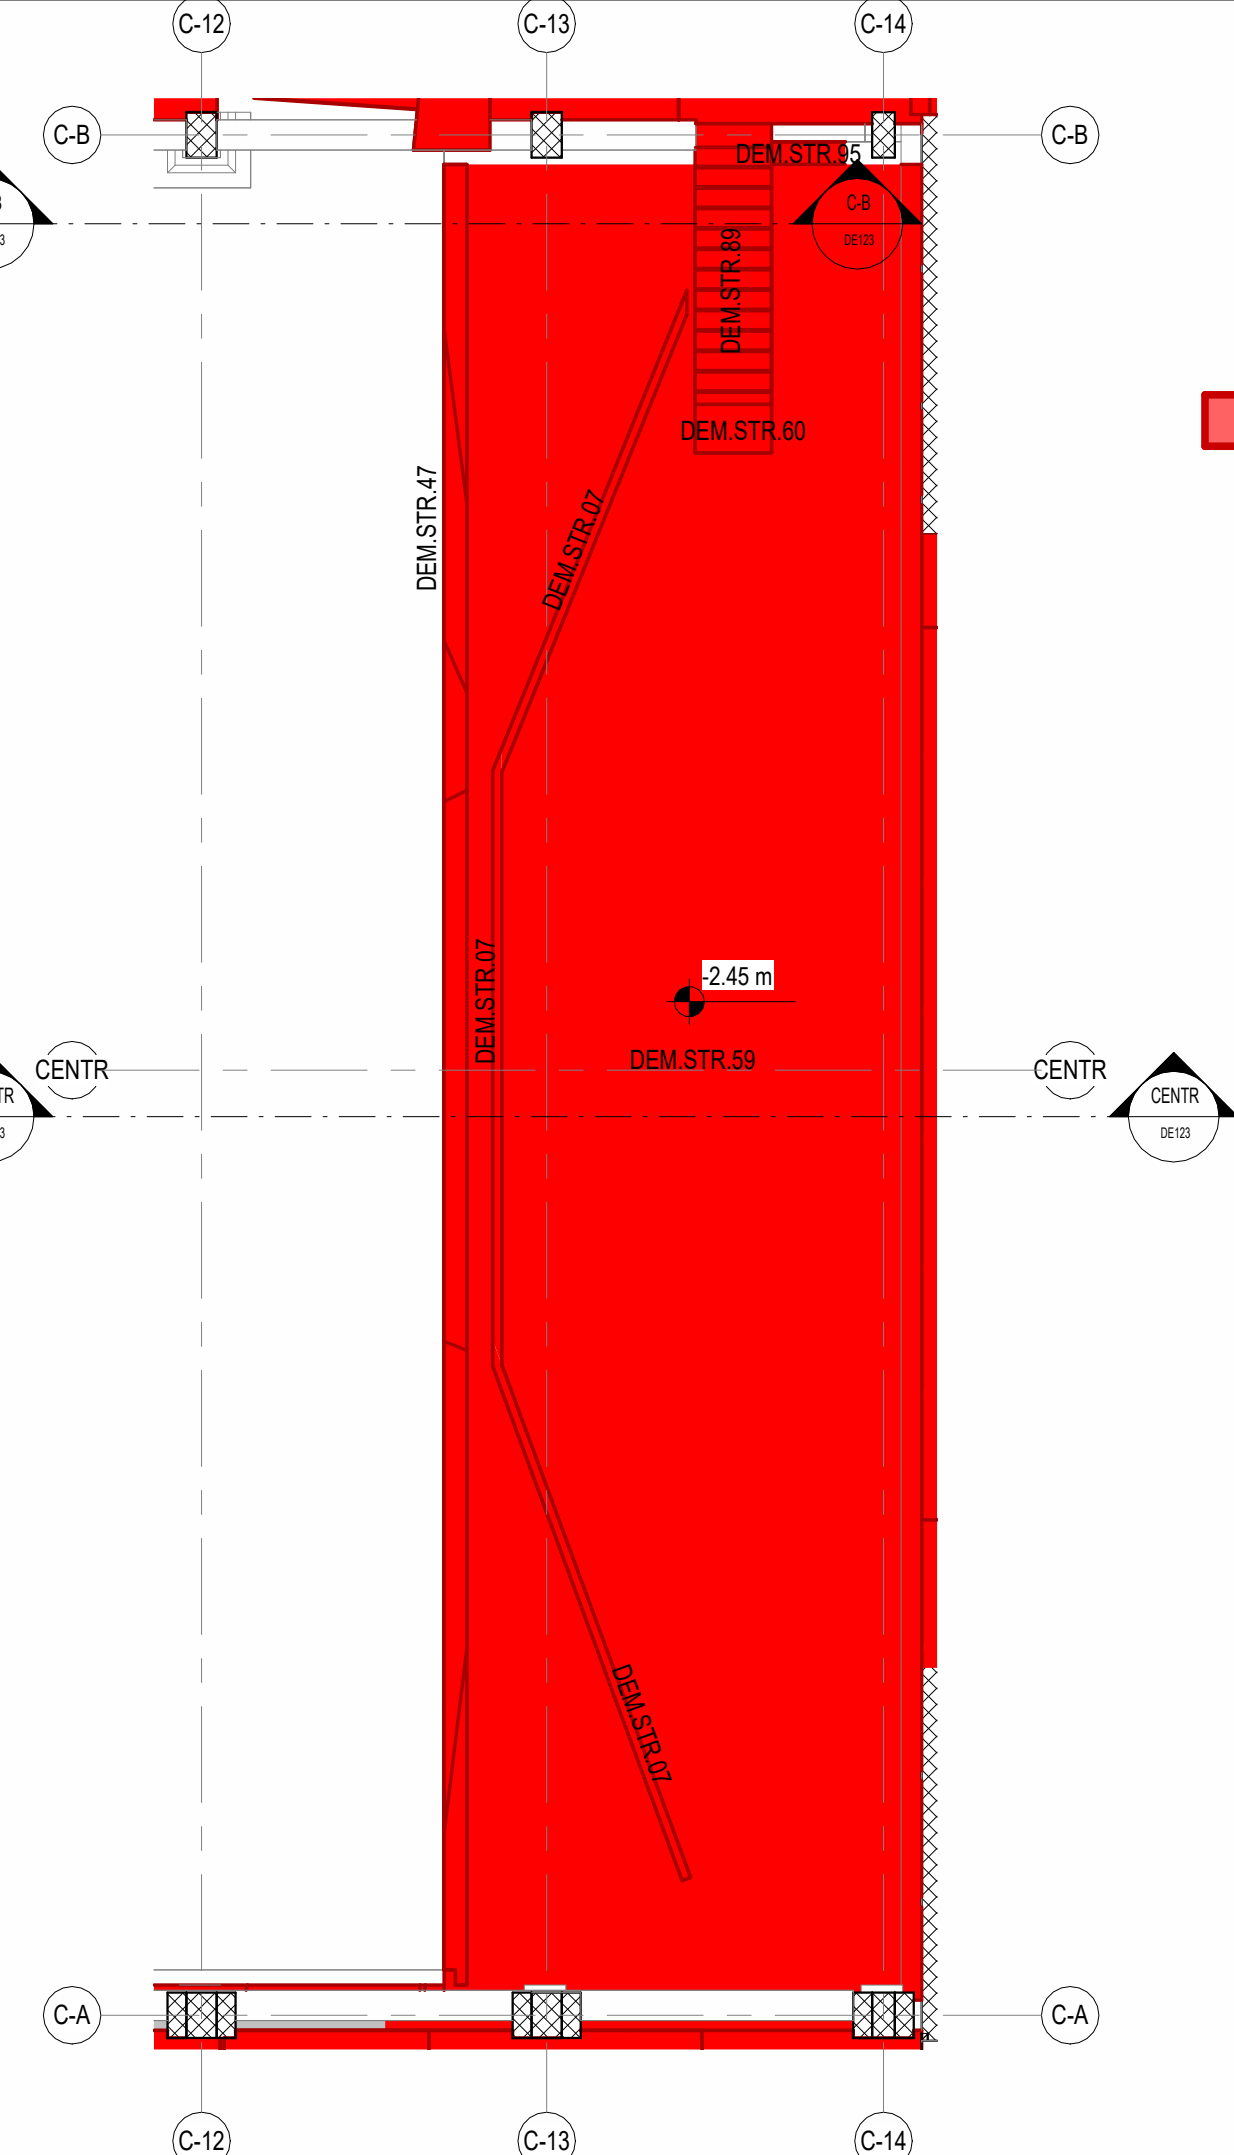

DEMOLIZIONI - FOYER GALLERIA E TEATRO - Pianta fossa orchestra - Vista dall'alto verso il basso

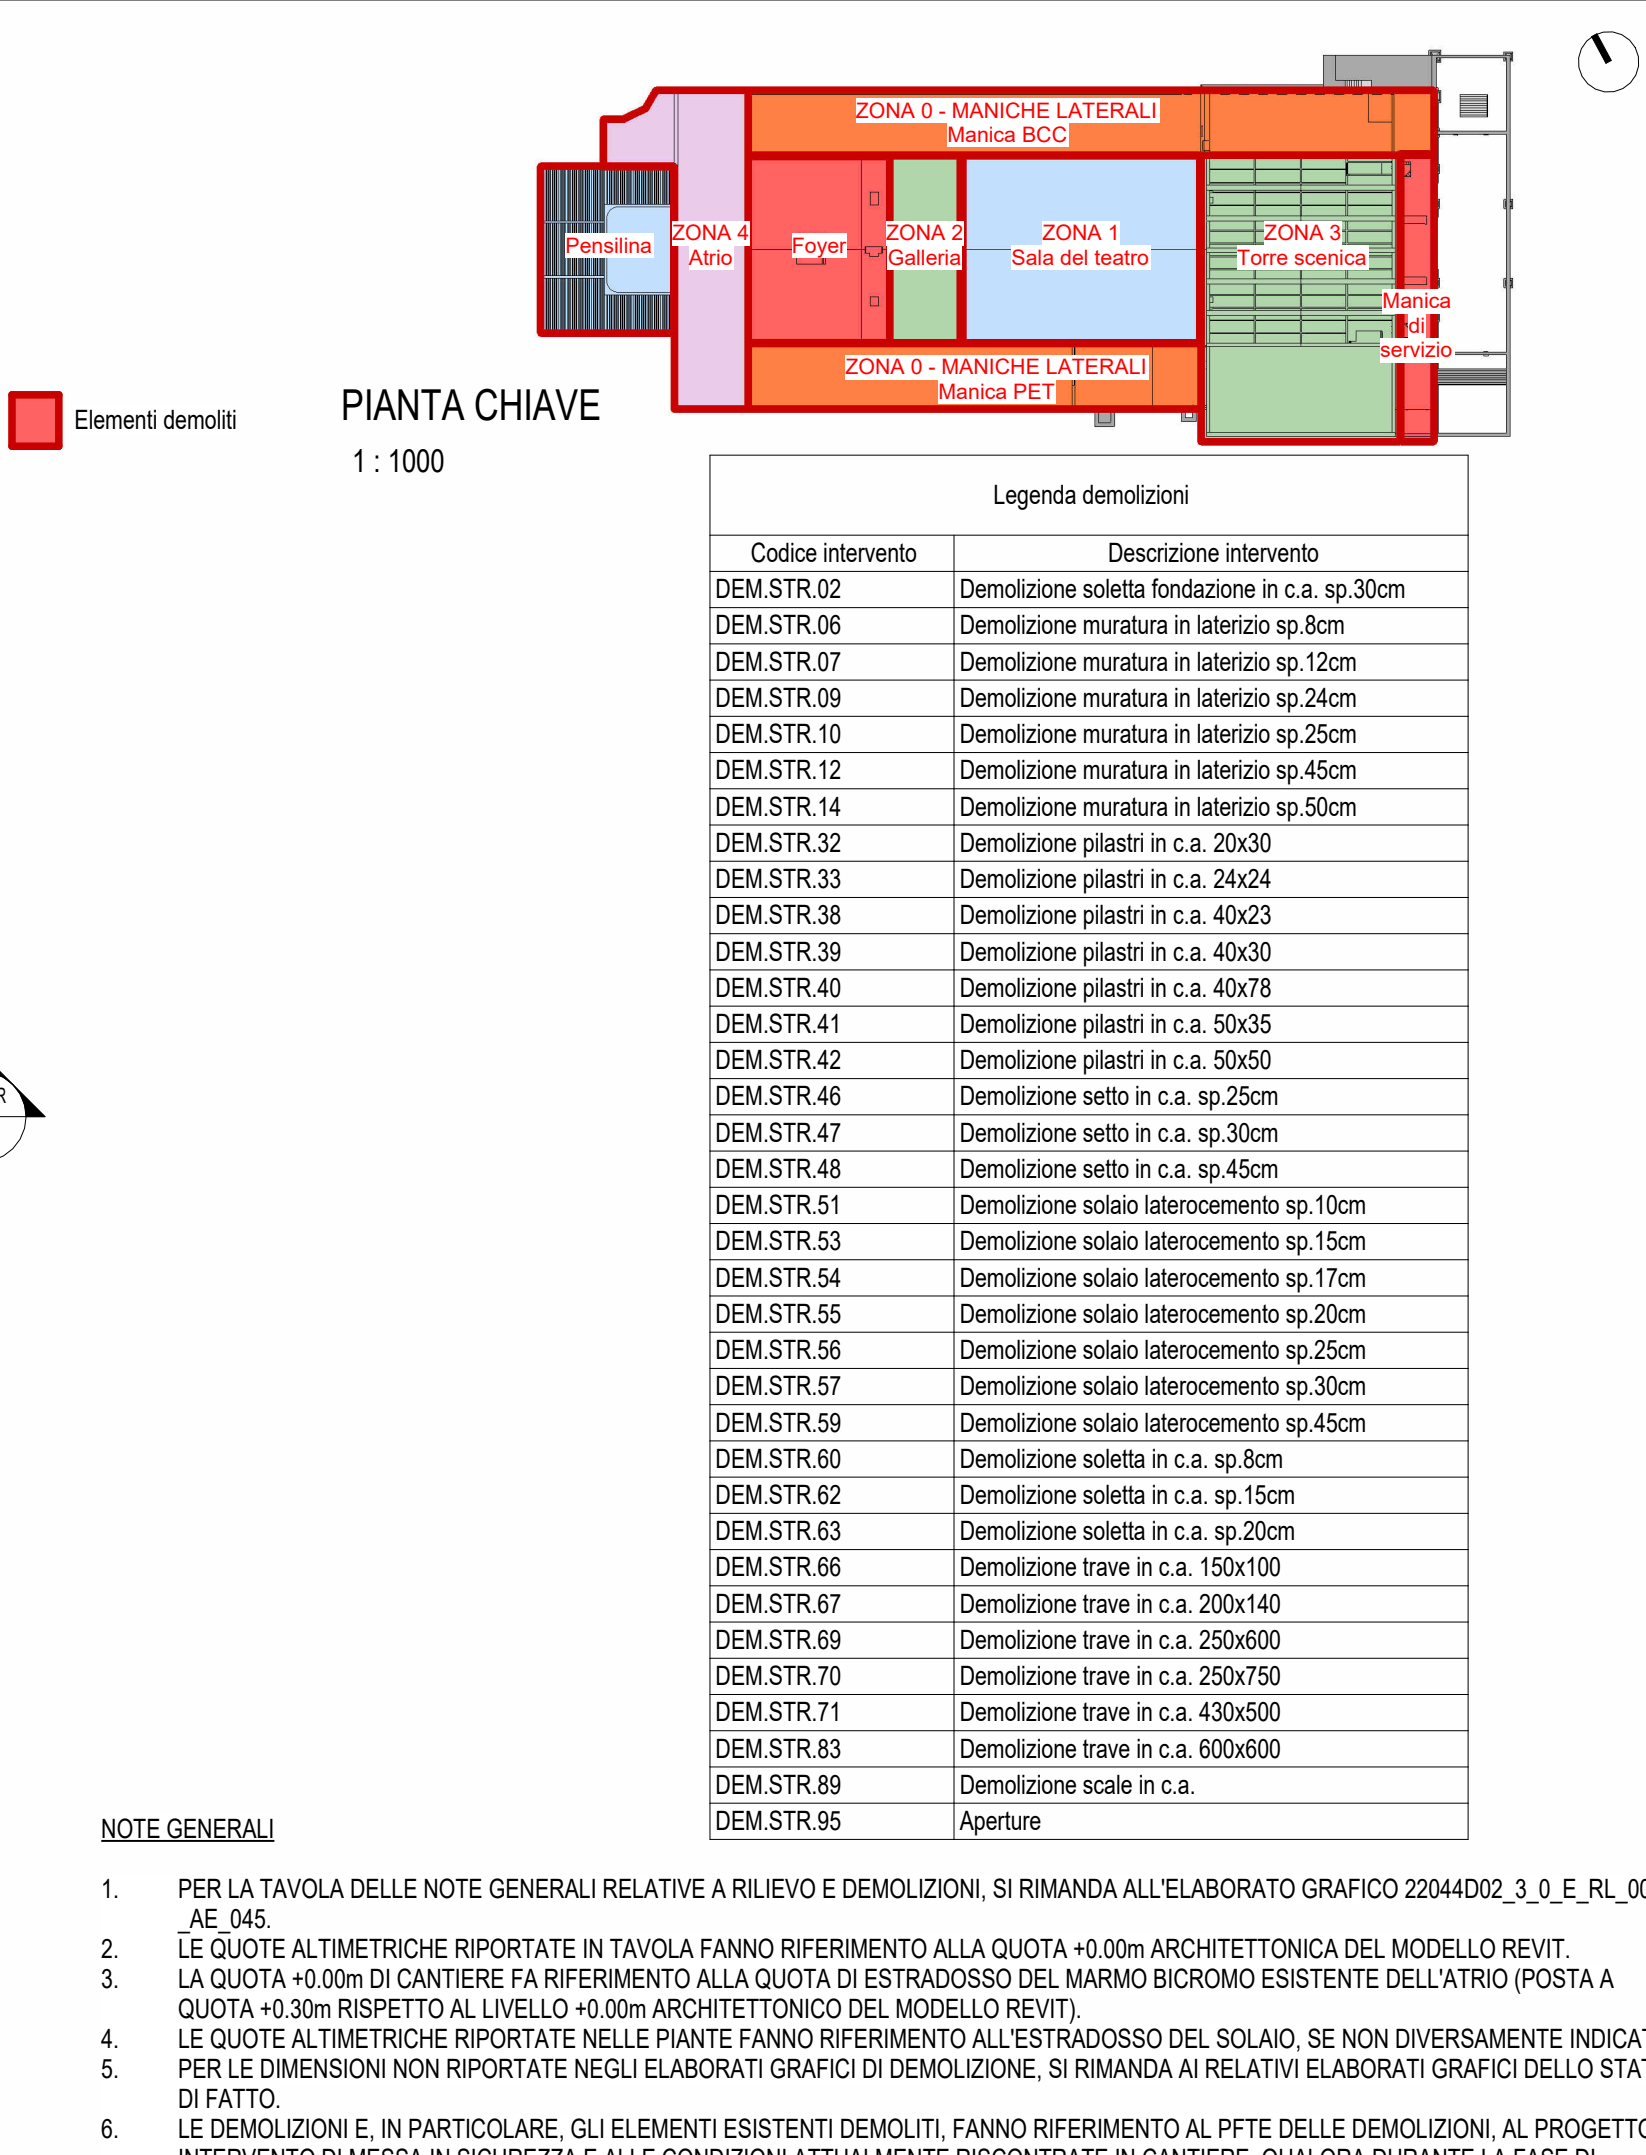

NOTE GENERALI

- PER LA TAVOLA DELLE NOTE GENERALI RELATIVE A RILIEVO E DEMOLIZIONI, SI RIMANDA ALL'ELABORATO GRAFICO 22044D02\_3\_0\_E\_RL\_00\_AE\_045.
- LE QUOTE ALTIMETRICHE RIPORTATE IN TAVOLA FANNO RIFERIMENTO ALLA QUOTA +0.00m ARCHITETTONICA DEL MODELLO REVIT.
- LA QUOTA +0.00m DI CANTIERE FA RIFERIMENTO ALLA QUOTA DI ESTRADOSSO DEL MARMO BICROMO ESISTENTE DELL'ATRIO (POSTA A QUOTA +0.30m RISPETTO AL LIVELLO +0.00m ARCHITETTONICO DEL MODELLO REVIT).
- LE QUOTE ALTIMETRICHE RIPORTATE NELLE PIANTE FANNO RIFERIMENTO ALL'ESTRADOSSO DEL SOLAIO, SE NON DIVERSAMENTE INDICATO.
- PER LE DIMENSIONI NON RIPORTATE NEGLI ELABORATI GRAFICI DI DEMOLIZIONE, SI RIMANDA AI RELATIVI ELABORATI GRAFICI DELLO STATO DI FATTO.
- LE DEMOLIZIONI E, IN PARTICOLARE, GLI ELEMENTI ESISTENTI DEMOLITI, FANNO RIFERIMENTO AL PFTE DELLE DEMOLIZIONI. AL PROGETTO DI INTERVENTO DI MESSA IN SICUREZZA E ALLE CONDIZIONI ATTUALMENTE RISCOTRATE IN CANTIERE. QUALORA DURANTE LA FASE DI DEMOLIZIONE SI RISCOSTRASSERO CONDIZIONI DIVERSE DA QUANTO RIPORTATO NEGLI ELABORATI GRAFICI, DOVRANNO ESSERE RIPORTATE ALLA D.L.

|   |                                                                                       |
|---|---------------------------------------------------------------------------------------|
|     |                                                                                       |
| Piano Nazionale per gli investimenti Complementari al Piano Nazionale di Ripresa e Resilienza (PNRR), Programma C 11 Piano degli investimenti strategici sul sito del patrimonio culturale, edifici e aree naturali   |                                                                                       |
| DIREZIONE OPERE PUBBLICHE   |                                                                                       |
| COMMITTENTE   | SCR Piemonte                                                                          |
| COMUNE   | Città di TORINO                                                                       |
| LIVELLO PROGETTUALE   |                                                                                       |
| PROGETTO ESECUTIVO   |                                                                                       |
| CUP   | C14E21001220001                                                                       |
| CODICE OPERA   | 22044D02                                                                              |
| ELABORATO N.   | DE121                                                                                 |
| TITOLO ELABORATO   | DEMOLIZIONI STRUTTURALI - FOYER, GALLERIA E TEATRO - Pianta piano terra e piano primo |
| DATA EMISSIONE   | 22/05/2025                                                                            |
| SCALA   | Come indicato                                                                         |
| AREA PROGETTUALE   | Demolizione                                                                           |
| FORMATO DI STAMPA   | A1 AII.                                                                               |
| CODICE GENERALE ELABORATO   | 22044D02_3_0_E_DE_00_AE_121_0                                                         |
| NOME FILE   | 22044D02_3_0_E_DE_00_AE_121_0                                                         |
| VERSIONE   | 0                                                                                     |
| DATA   | 22/05/2025                                                                            |
| DESCRIZIONE   | Emissione Progetto Esecutivo a seguito dei pareri espressi dagli Enti preposti in Cds |
| REDATTO   | MJW                                                                                   |
| CONTROLLATO   | MJW                                                                                   |
| IMPRESA AGGIUDICATARIA   |                                                                                       |
| cobar   |                                                                                       |
| COBAR S.p.A.<br>Sede Legale: Via Selva 101,<br>Sede Amm.: Via Monte Puleno 3<br>70022 Altamura (BA) Italy   |                                                                                       |
| RTP PROGETTAZIONE   |                                                                                       |
| Capogruppo Mandataria:   |                                                                                       |
| ABDR Architeti Associati S.r.l.   |                                                                                       |
| Integrazione Prestazioni Specialistiche:   |                                                                                       |
| Arch. Michele Boccu - ABDR Architeti Associati S.r.l.   |                                                                                       |
| Progettazione Categoria Edilizia - Beni Tutelati:   |                                                                                       |
| Arch. Filippo Raimondo - ABDR Architeti Associati S.r.l.   |                                                                                       |
| Progettazione Categoria Strutture   |                                                                                       |
| Ing. Massimo Majowicki - MJW STRUCTURES   |                                                                                       |
| Progettazione Impianti Elettrici e Speciali   |                                                                                       |
| Ing. Massimo Cadorin - Manens S.p.A.   |                                                                                       |
| Progettazione Impianti Meccanici   |                                                                                       |
| Ing. Viliam Stefanutti - Manens S.p.A.   |                                                                                       |
| Geologo   |                                                                                       |
| Dott. Geol. Roberto Salucci   |                                                                                       |
| Ing. Roberto De Lieto Volatto   |                                                                                       |
| Ing. Alessandro Leonardi   |                                                                                       |
| Ing. Roberto De Lieto Volatto   |                                                                                       |
| Arch. Laura Calcagnini   |                                                                                       |
| ABDR   |                                                                                       |
| Consulenti Progettazione Antincendio   |                                                                                       |
| Consulente Comfort acustico ambientale   |                                                                                       |
| Consulente Ambiente/DNSH   |                                                                                       |
| Consulente Acustica sala   |                                                                                       |
| Giovane Professionista:   |                                                                                       |
| Arch. Valentina Bianchi - ABDR   |                                                                                       |
| BIM Manager   |                                                                                       |
| Arch. Antonella Antonelli - ABDR   |                                                                                       |
| Coordinatore Tecnico del Progetto:   |                                                                                       |
| Arch. Nicola Bisanti - ABDR   |                                                                                       |
| Timbri e Firme   |                                                                                       |
| Documento firmato digitalmente   |                                                                                       |
| COMMITTENTE   |                                                                                       |
| SCR PIEMONTE S.p.A.   |                                                                                       |
| Responsabile del Procedimento:   |                                                                                       |
| Arch. Sergio Manto   |                                                                                       |
| ORGANISMO DI CONTROLLO   |                                                                                       |
| CONTECO S.p.A.   |                                                                                       |
| Responsabile di Commessa:   |                                                                                       |
| Ing. Tiziana Costanzo   |                                                                                       |