


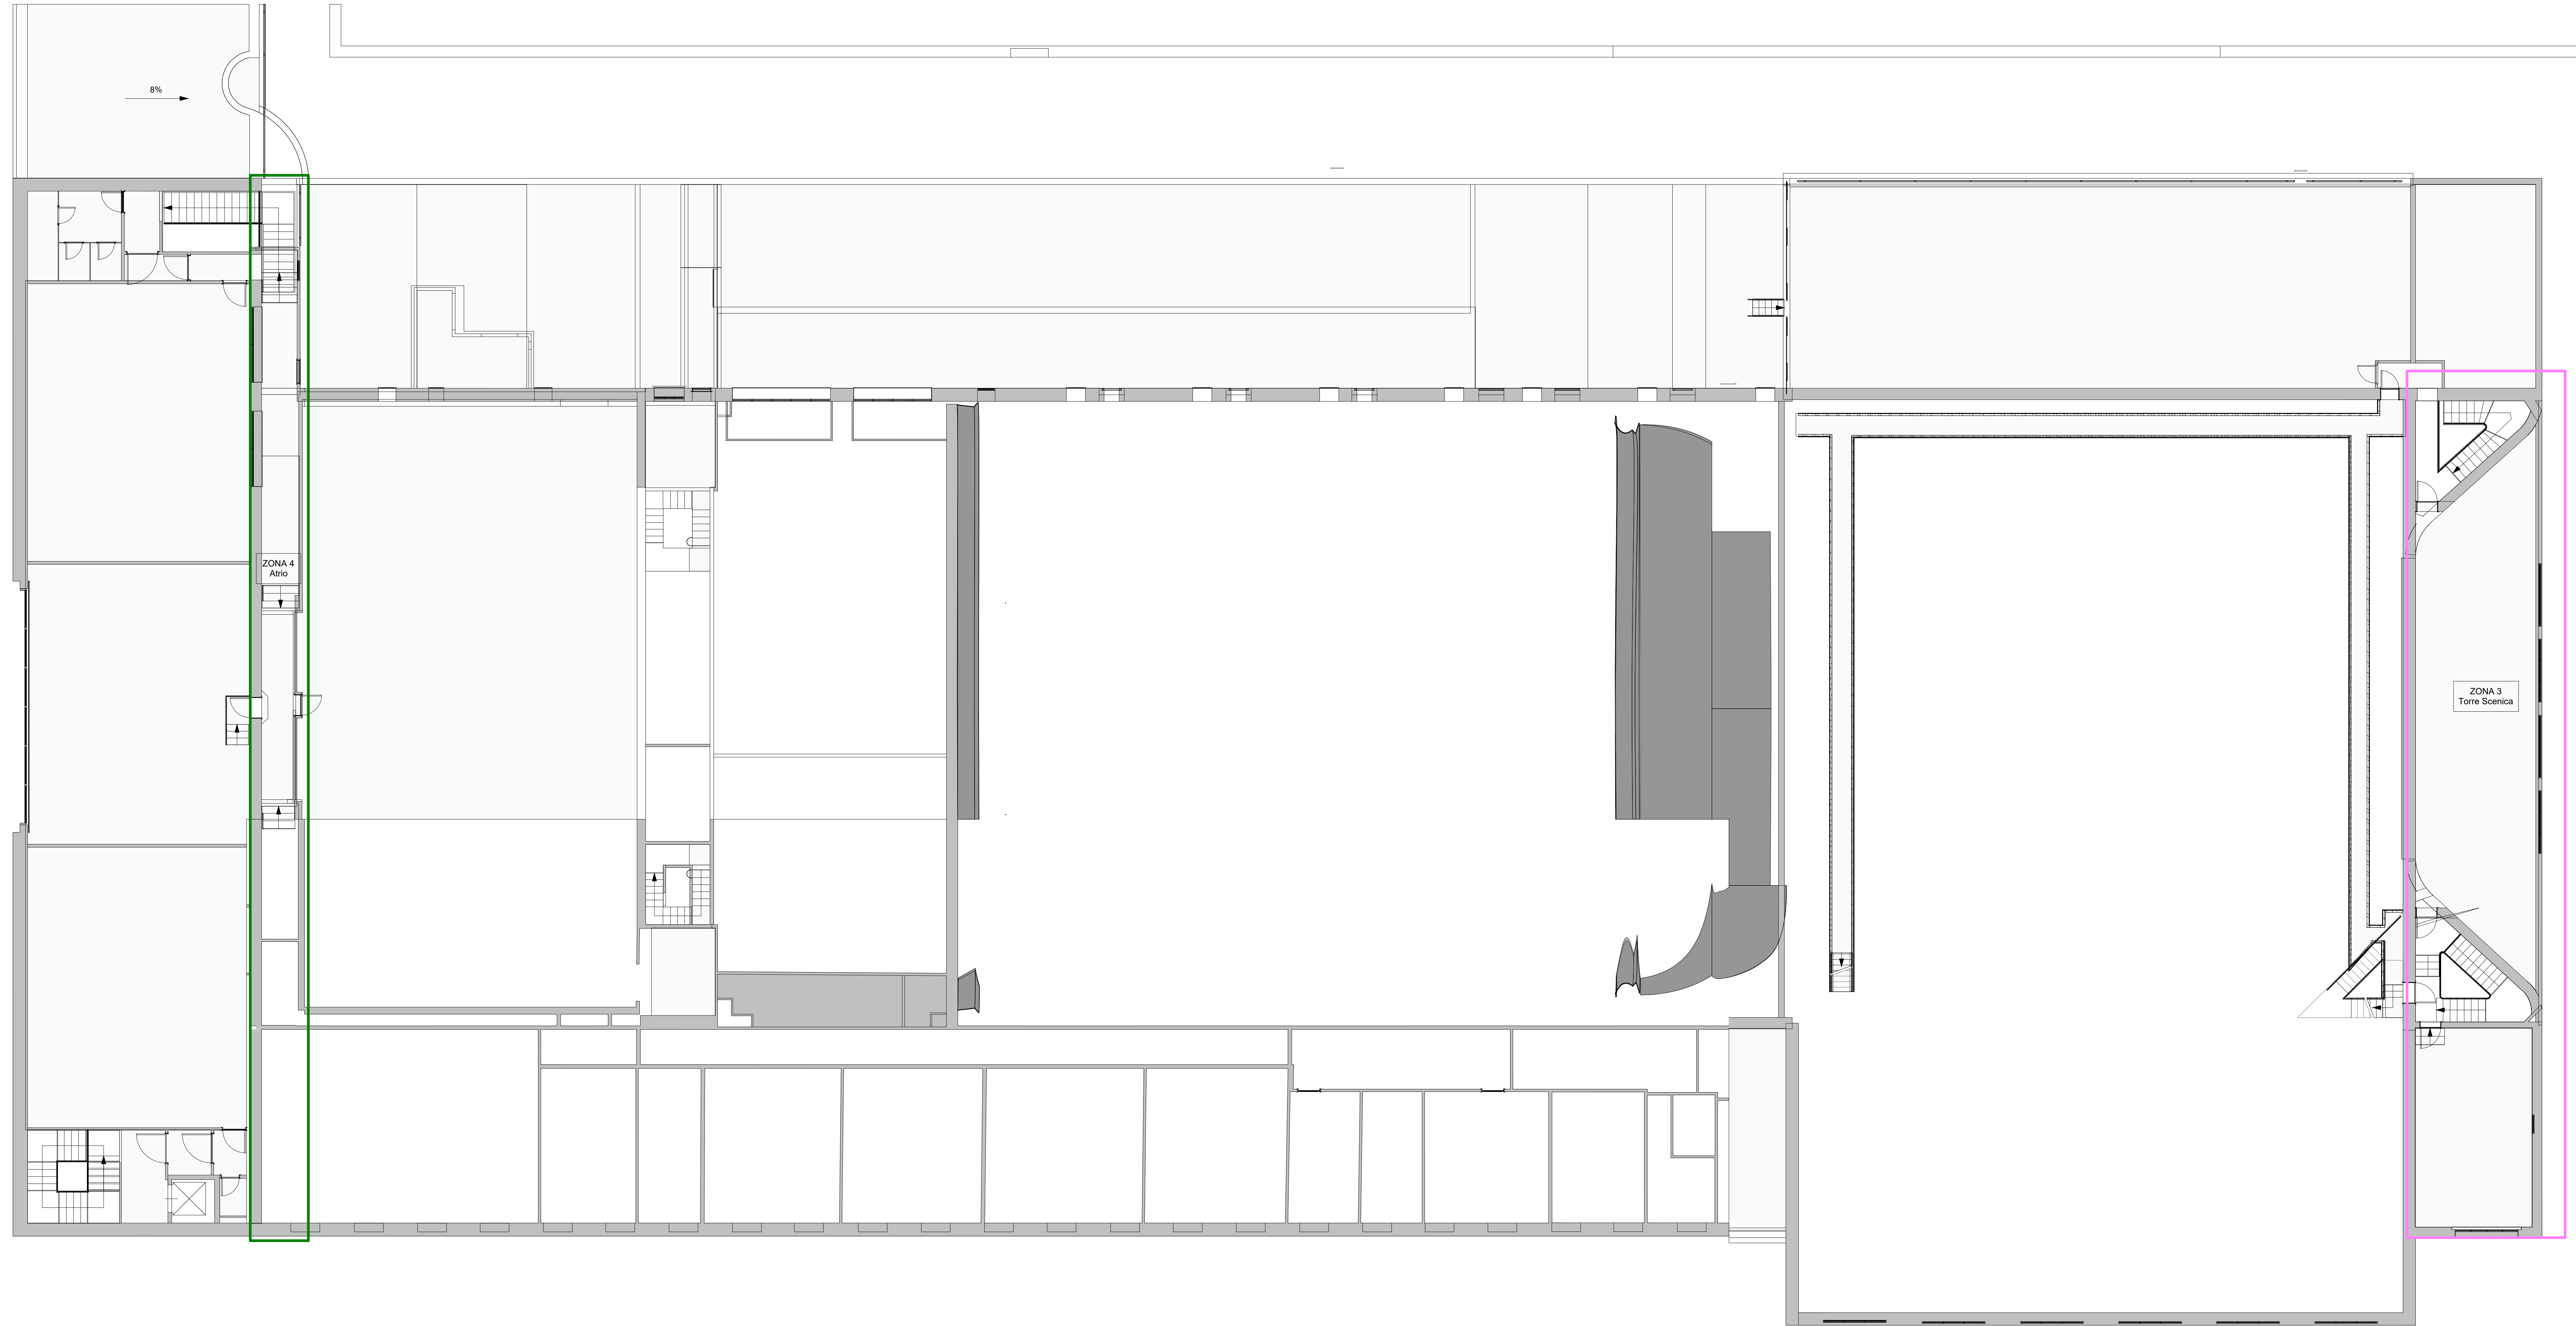

PIANTA PIANO SECONDO

LEGENDA INTERVENTI - DEMOLIZIONI

ZONA 3 - TORRE SCENICA

DEMOLIZIONI/RIMOZIONI PREVISTE: Ventilconvettori, tubazioni ed accessori. Naspi, tubazioni antincendio. Canalizzazioni. Tubazione adduzione acqua calda sanitaria. Impianti meccanici e tubazioni sottotraccia o incassati. (Area totale 532 mq)

ZONA 4 - ATRIO E BAR

DEMOLIZIONI/RIMOZIONI PREVISTE: Ventilconvettori, tubazioni e accessori. Naspi, tubazione antincendio. Tubazioni adduzione acqua calda sanitaria, acqua fredda sanitaria, acqua di ricircolo, tubazioni di scarico acque nere. Unità interne ed esterne impianto split, tubazioni ed accessori. Radiatori, tubazioni ed accessori. Impianti meccanici e tubazioni sottotraccia o incassati. (Area totale 690 mq)

ZONA 5 - SALE LATERALI

DEMOLIZIONI/RIMOZIONI PREVISTE: Estrattori, canalizzazioni. Radiatori, tubazioni ed accessori. Impianti meccanici sottotraccia o incassati. (Area totale 1585 mq)

ZONA 6 - CENTRALE TERMICA

DEMOLIZIONI/RIMOZIONI PREVISTE: Generatori di calore, Collettori di distribuzione primaria, Sistemi di pompaggio, Tubazioni di distribuzione primaria, Tubazioni di distribuzione secondaria. (Area 30 mq)

NOTA GENERALE

IL PRESENTE ELABORATO È REDATTO SULLA BASE DELLE INFORMAZIONI DISPONIBILI O RESE REPERIBILI DEL FABBRICATO, COME DA PFT. NUOVE O DIVERSE LAVORAZIONI POTRANNO RENDERSI NECESSARIE A SEGUITO DEL COMPLETAMENTO DELLE INDAGINI IN SITO.



Piano Nazionale per gli investimenti Complementari al Piano Nazionale di Ripresa e Resilienza (PNRR), Programma D'Investimenti strategici sul sito del patrimonio culturale, edifici e aree naturali

DIREZIONE OPERE PUBBLICHE						
COMMITTENTE		COMUNE				
SCR Piemonte		Città di TORINO				
LIVELLO PROGETTUALE						
PROGETTO ESECUTIVO						
CLUP		TITOLO INTERVENTO				
C14E21001220001		TORINO, IL SUO PARCO, IL SUO FIUME: MEMORIA E FUTURO"				
CODICE OPERA		REALIZZAZIONE DELLA BIBLIOTECA CIVICA E RIQUALIFICAZIONE DEL TEATRO NUOVO				
22044D02						
ELABORATO N.		TITOLO ELABORATO				
DE402		DEMOLIZIONI - IMPIANTI MECCANICI - Pianta piano secondo				
DATA EMISSIONE:		SCALA		AREA PROGETTUALE		
22/05/2025		1:100		DEMOLIZIONI		
FORMATO DI STAMPA		CODICE GENERALE ELABORATO		NOME FILE		
A1		22044D02_3_0_E_DE_00_AE_402_0		22044D02_3_0_E_DE_00_AE_402_0		
VERSIONE	DATA	DESCRIZIONE			REDATTO	CONTROLLATO
0	22/05/2025	Emissione Progetto Esecutivo a seguito dei pareri espressi dagli Enti preposti in CdS			MAN	MAN
IMPRESA AGGIUDICATARIA						
cobar						
RTP PROGETTAZIONE						
Cittogruppo Mandatari:						
ABDR						
Mandanti:						
MJW STRUCTURES						
manens						
Manens S.p.A.						
Dot. Geol. Roberto Salucci						
Biotrye s.r.l.						
Ing. Maria Caroti						
Ced. Enrico Morini						
Ing. Roberto De Lito Voliano						
Ing. Alessandro Leonardi						
Arch. Laura Calciaguri						
Integrazione Prestazioni Specialistiche:						
Arch. Michele Bacchi - ABDR Architetti Associati S.r.l.						
Progettazione Categoria Edilizia - Beni Tuteati:						
Arch. Filippo Ramondo - ABDR Architetti Associati S.r.l.						
Progettazione Categoria Strutture						
Ing. Massimo Majewski - MJW STRUCTURES						
Progettazione Impianti Elettrici e Speciali						
Ing. Massimo Cadori - Manens S.p.A.						
Progettazione Impianti Meccanici						
Ing. Viliam Stefanutti - Manens S.p.A.						
Consulente Ambientale/DNSH						
Geologo						
Consulenti Acustica sala						
Consulenti Comfort acustico ambientale						
Consulenti Progettazione Antincendio						
Consulente Ambiente/DNSH						
Giovane Professionista:						
Arch. Valterio Bianchi - ABDR						
BIM Manager						
Arch. Antonella Anselmi - ABDR						
Coordinatore Tecnico del Progetto						
Arch. Nicola Bisanti - ABDR						
Timbri e Firme						
Documento firmato digitalmente						
COMMITTENTE						Responsabile del Procedimento:
SCR PIEMONTE S.p.A.						Arch. Bruno Smania
ORGANISMO DI CONTROLLO						Responsabile di Commessa:
CONTECO S.p.A.						Ing. Tiziana Costanzo