



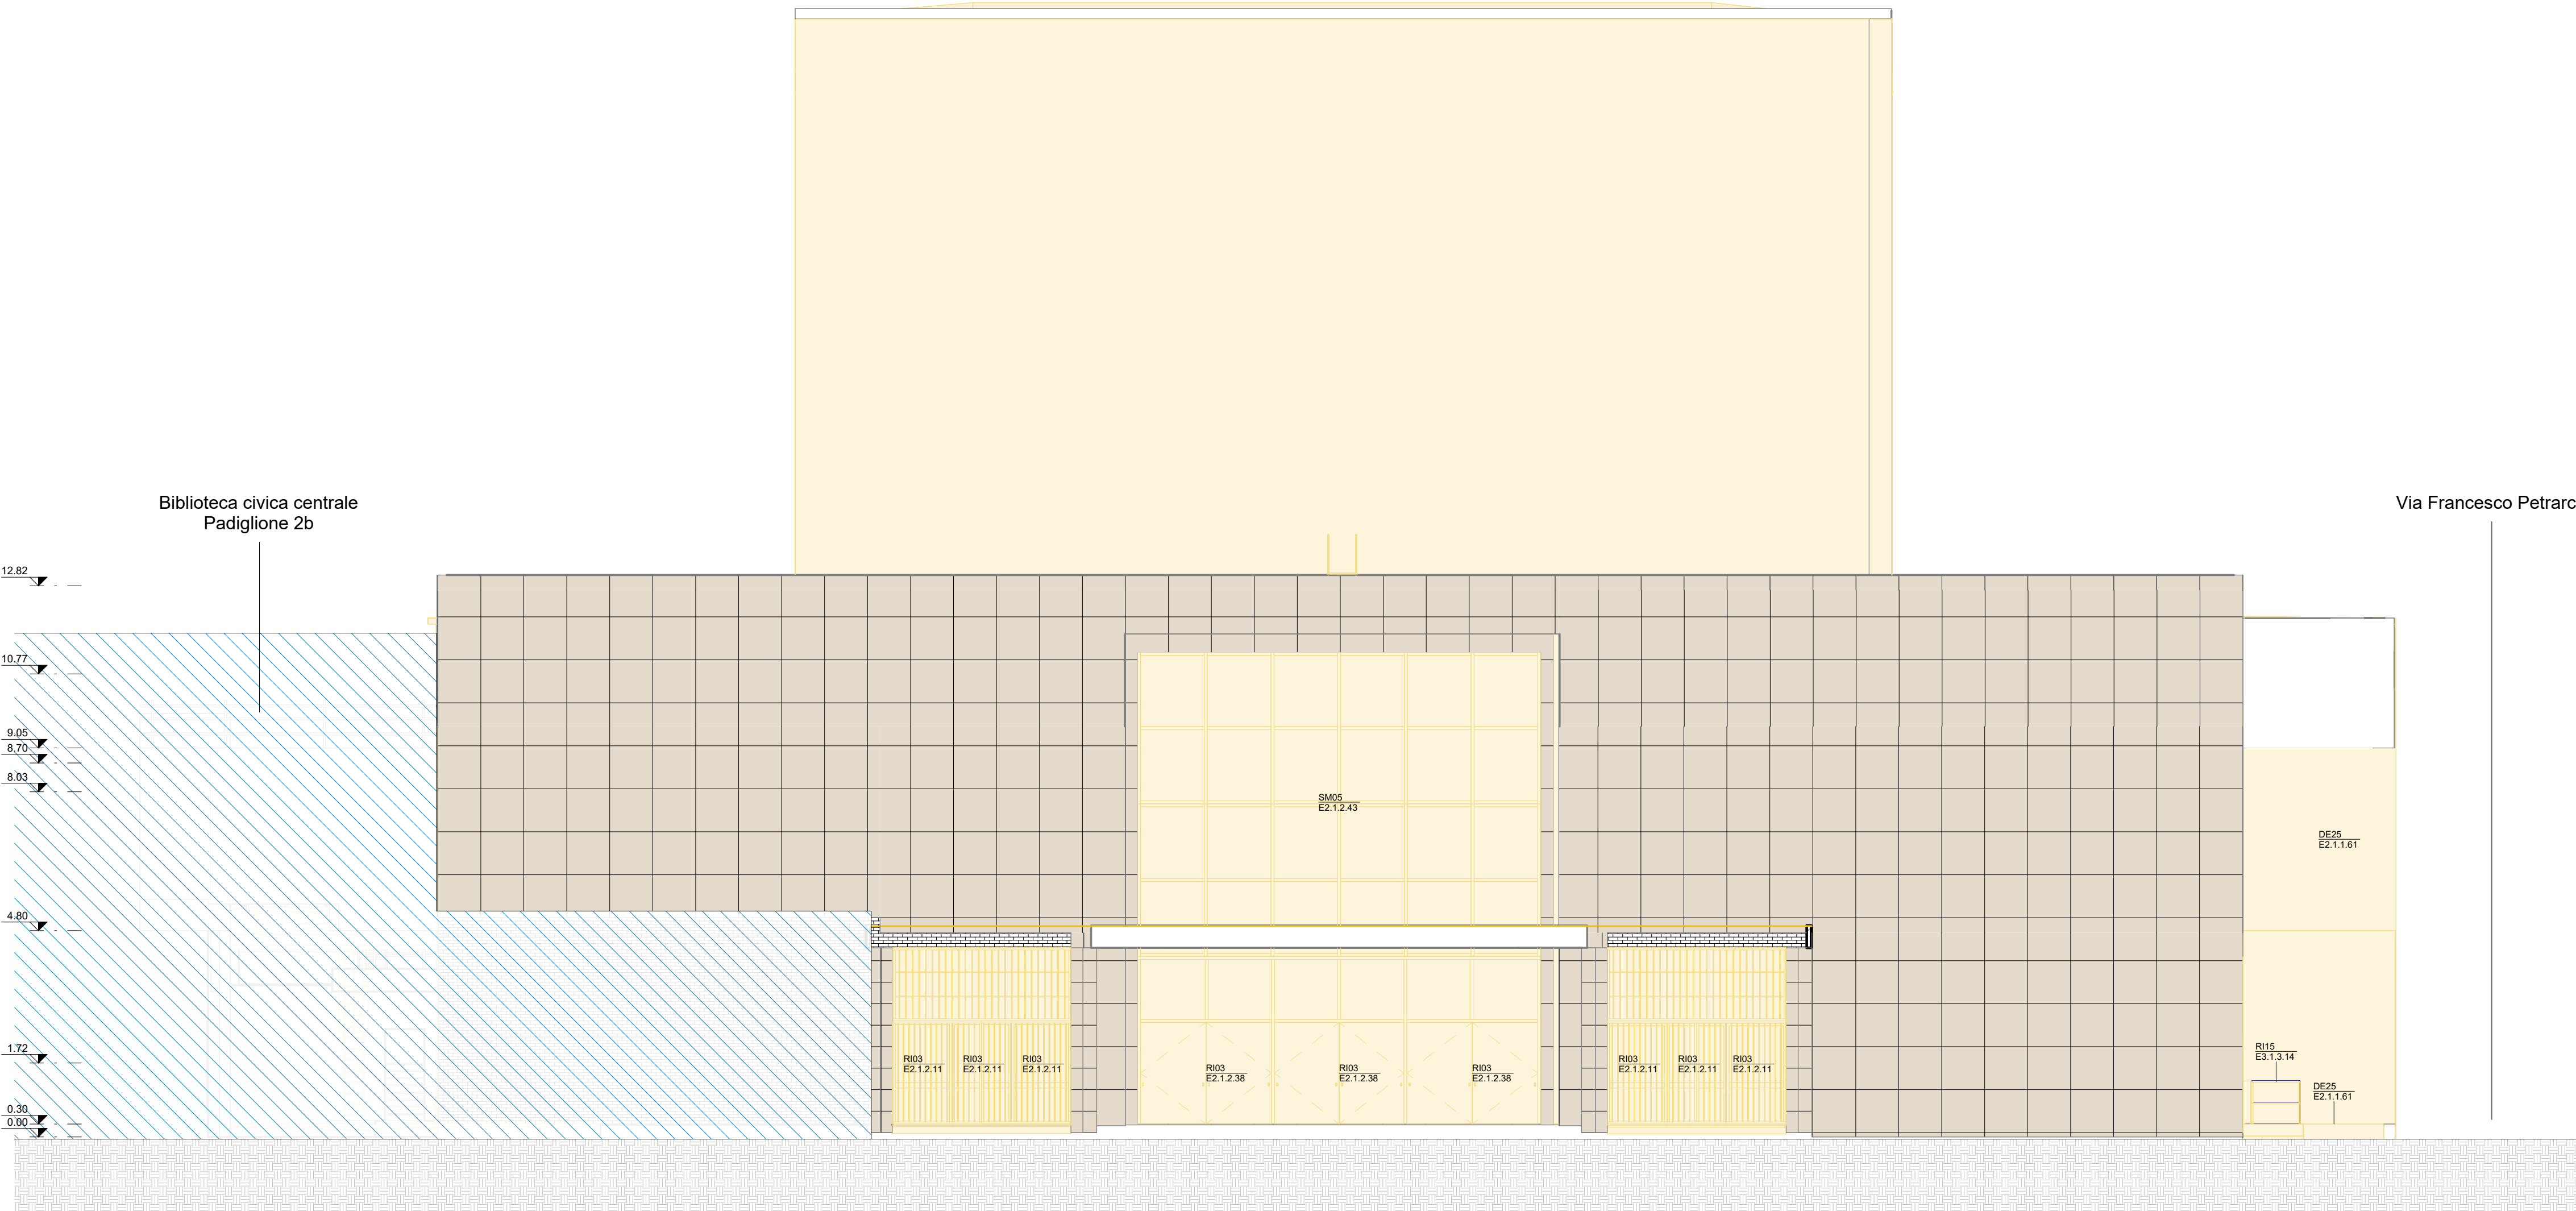

1 Prospetto N-O
Scala 1:100

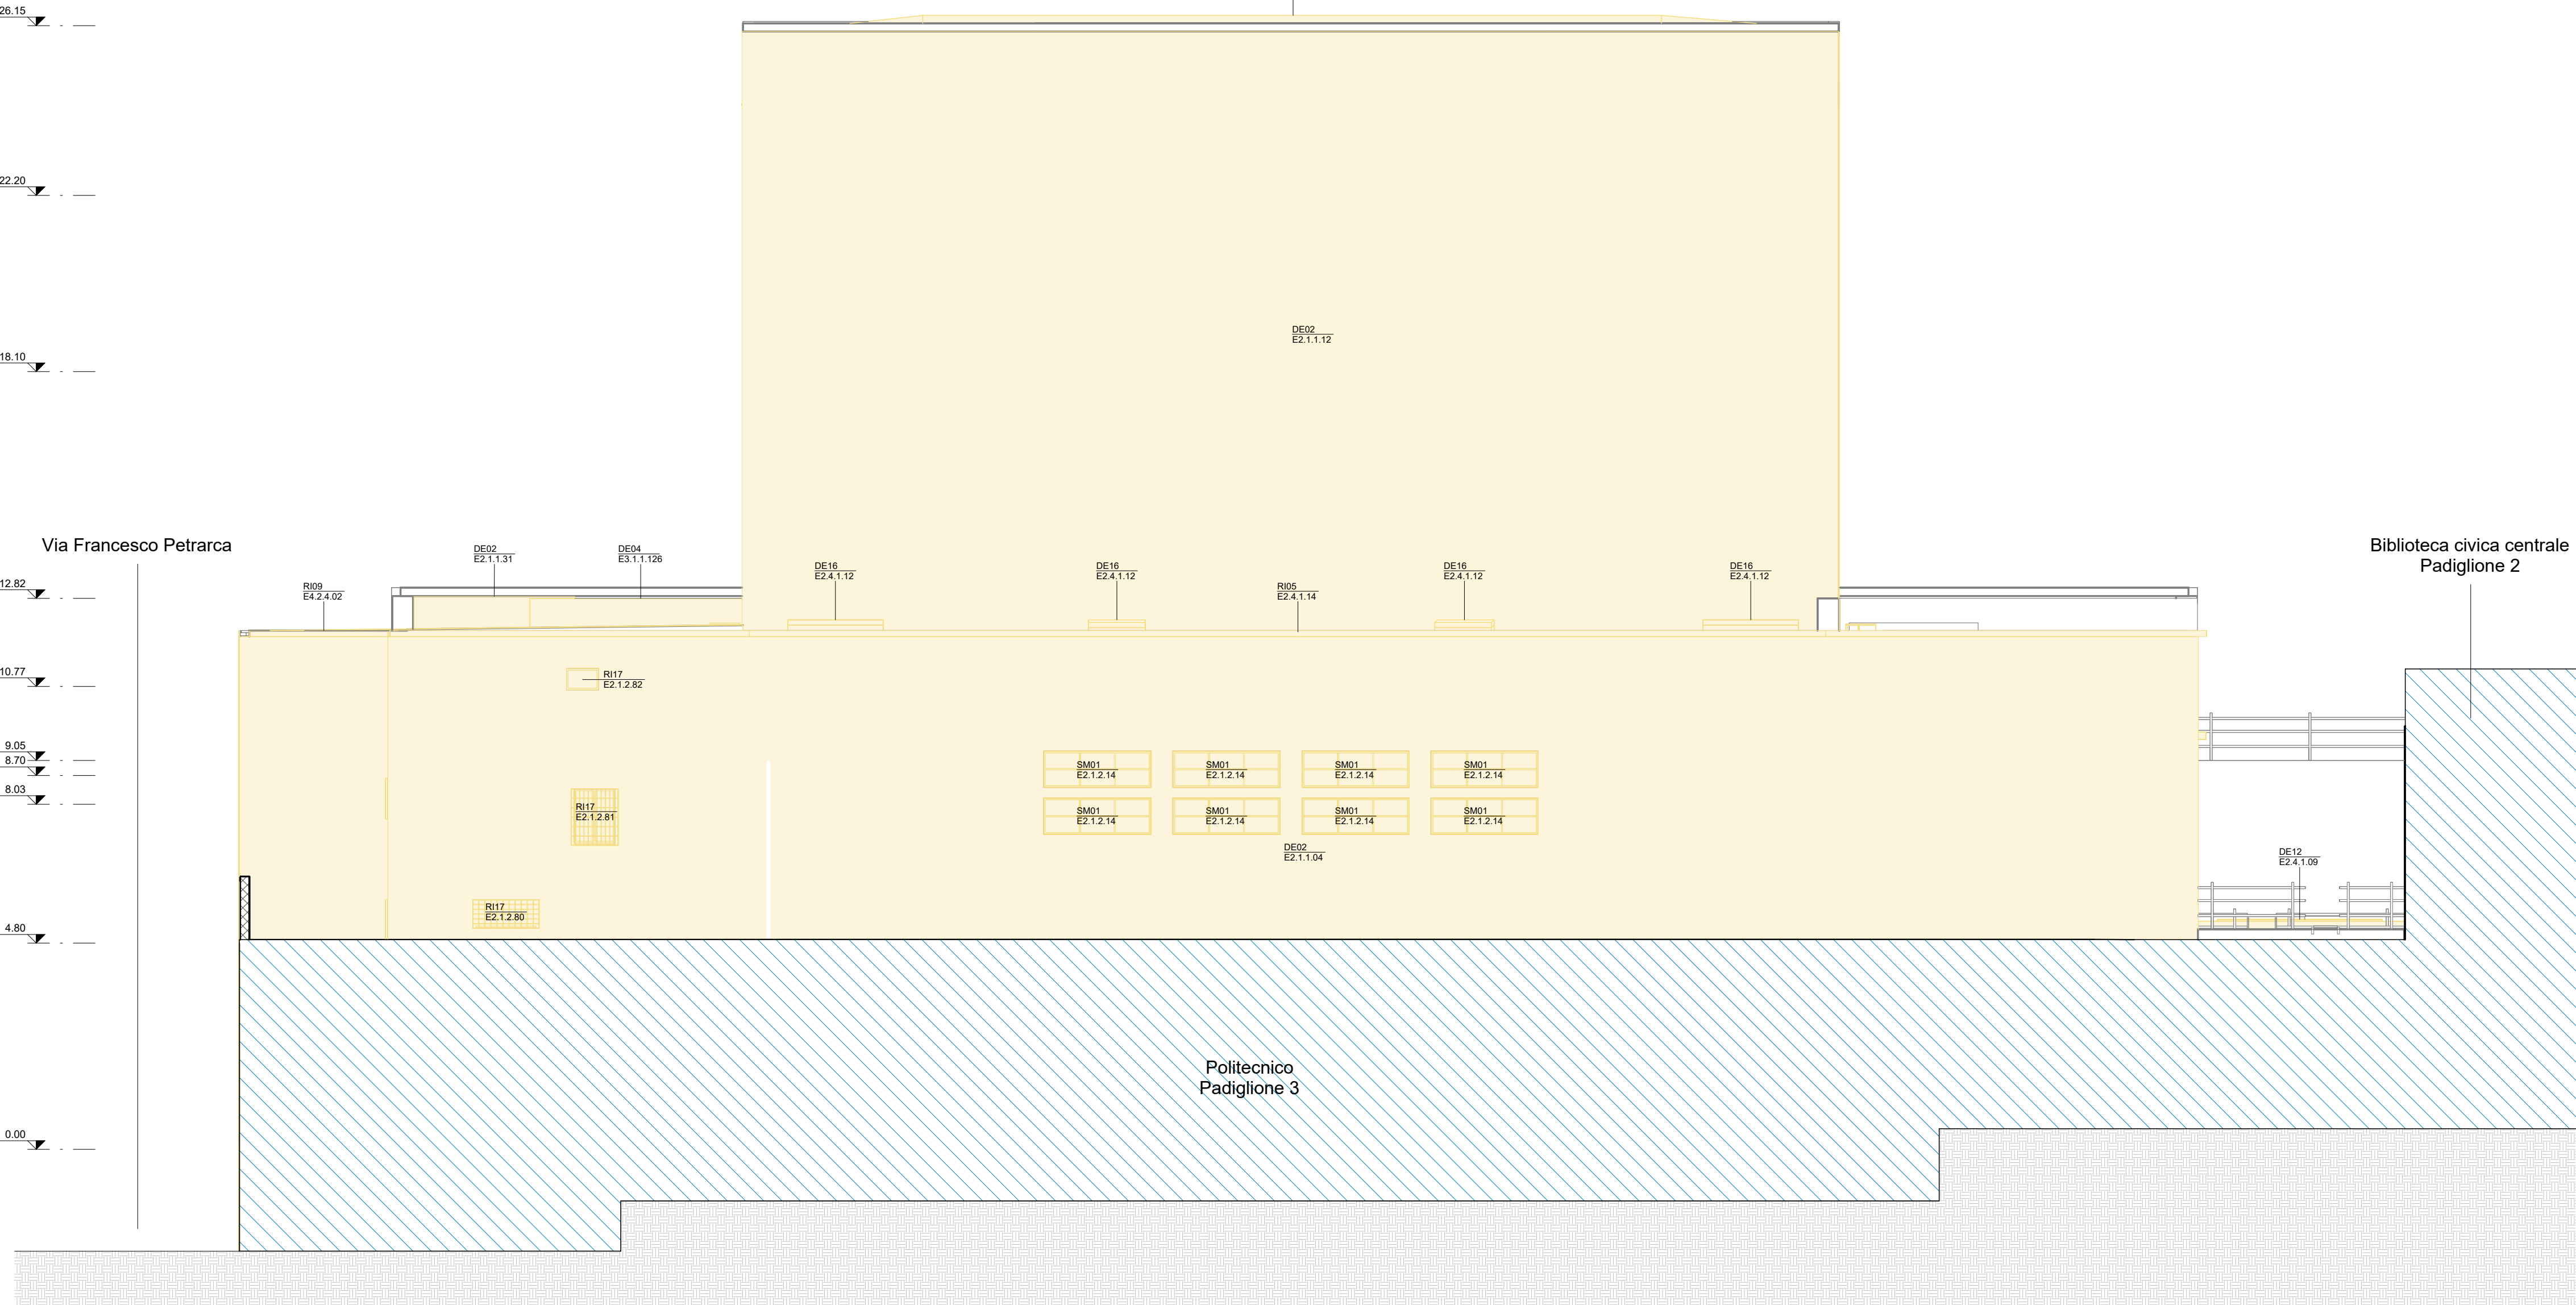

2 Prospetto S-E
Scala 1:100

Demolizioni - Chiusure e Partizioni Verticali				
Cod. intervento	Descrizione intervento	Cod. Elemento	Spessore m	Area mq
DE01	Demolizione intonaco esterno	E2.1.1.61	0.02	1026.57
DE02	Demolizione intonaco interno	E2.1.1.62	0.02	118.56
DE03	Demolizione parete in cartongesso e sottobitola metallica	E2.1.1.61	0.06	14.48
DE04	Demolizione rivestimento in travertino	E2.1.1.62	0.02	0.84
DE05	Rimozione rivestimento in piastrelle di ceramica	E2.1.1.66	0.01	8.36
DE06	Serraggio vetrate continue e successiva sostituzione	E2.1.1.63	0.02	10.87
DE07	Demolizione muratura in laterizio	E2.1.1.120	0.12	26.54
DE08	Demolizione intonaco interno	E2.1.1.62	0.02	339.01
DE09	Demolizione muratura in laterizio	E2.1.1.121	0.32	11.79
DE10	Demolizione intonaco esterno	E2.1.1.61	0.02	375.29
DE11	Demolizione intonaco interno	E2.1.1.62	0.02	1.83
DE12	Serraggio vetrate continue e successiva sostituzione	E2.1.1.63	0.02	6.64
DE13	Demolizione muratura in laterizio	E2.1.1.120	0.12	0.86
DE14	Demolizione intonaco esterno	E2.1.1.61	0.02	0.42
DE15	Demolizione muratura in laterizio	E2.1.1.121	0.32	7.07
DE16	Demolizione muratura in laterizio	E2.1.1.120	0.12	0.04
DE17	Demolizione muratura in laterizio per allargamento vano	E2.1.1.121	0.32	1.30
DE18	Demolizione muratura in laterizio	E2.1.1.120	0.12	0.04
DE19	Demolizione muratura in laterizio	E2.1.1.121	0.32	0.04
DE20	Demolizione muratura in laterizio	E2.1.1.124	0.32	44.71
DE21	Demolizione muratura in laterizio	E2.1.1.124	0.32	12.00
DE22	Demolizione muratura in laterizio	E2.1.1.120	0.12	29.39
DE23	Demolizione intonaco esterno	E2.1.1.61	0.02	375.49
DE24	Demolizione intonaco interno	E2.1.1.62	0.02	65.15
DE25	Demolizione parete in cartongesso e sottobitola metallica	E2.1.1.61	0.06	2.15
DE26	Rimozione rivestimento in piastrelle di ceramica	E2.1.1.66	0.01	17.92
DE27	Serraggio vetrate continue e successiva sostituzione	E2.1.1.63	0.02	36.39
DE28	Demolizione muratura in laterizio	E2.1.1.124	0.32	7.19
DE29	Demolizione muratura in laterizio	E2.1.1.127	0.32	2.47
DE30	Demolizione muratura in laterizio	E2.1.1.128	0.12	70.84
DE31	Demolizione intonaco esterno	E2.1.1.61	0.02	355.00
DE32	Demolizione intonaco interno	E2.1.1.62	0.02	188.49
DE33	Serraggio vetrate continue e successiva sostituzione	E2.1.1.63	0.02	33.31
DE34	Demolizione muratura in laterizio	E2.1.1.126	0.32	3.36
DE35	Demolizione muratura in laterizio	E2.1.1.127	0.32	20.35
DE36	Demolizione muratura in laterizio	E2.1.1.128	0.12	41.99
DE37	Demolizione intonaco esterno	E2.1.1.61	0.02	855.73
DE38	Serraggio vetrate continue e successiva sostituzione	E2.1.1.63	0.02	33.05
DE39	Demolizione muratura in laterizio	E2.1.1.126	0.32	21.27
DE40	Demolizione intonaco esterno	E2.1.1.61	0.02	8.02
DE41	Serraggio vetrate continue e successiva sostituzione	E2.1.1.63	0.02	36.39
DE42	Demolizione muratura in laterizio per allargamento vano	E2.1.1.121	0.32	5.12
DE43	Demolizione muratura in laterizio	E2.1.1.121	0.32	1.99
DE44	Demolizione muratura in laterizio	E2.1.1.124	0.32	12.00
DE45	Demolizione muratura in laterizio	E2.1.1.127	0.32	32.64
DE46	Demolizione muratura in laterizio	E2.1.1.128	0.12	9.79
DE47	Demolizione muratura in laterizio	E2.1.1.62	0.02	3.30
DE48	Demolizione muratura in laterizio	E2.1.1.120	0.12	16.13
DE49	Demolizione parete in cartongesso e sottobitola metallica	E2.1.1.61	0.06	2.15
DE50	Demolizione intonaco esterno	E2.1.1.61	0.02	342.00
DE51	Demolizione intonaco interno	E2.1.1.62	0.02	321.49
DE52	Demolizione parete in cartongesso e sottobitola metallica	E2.1.1.61	0.06	49.37
DE53	Demolizione muratura in laterizio per allargamento vano	E2.1.1.121	0.32	0.71
DE54	Demolizione muratura in laterizio	E2.1.1.124	0.32	1.36
DE55	Demolizione muratura in laterizio	E2.1.1.127	0.32	16.89
DE56	Demolizione muratura in laterizio	E2.1.1.128	0.12	46.76
DE57	Demolizione intonaco esterno	E2.1.1.61	0.02	351.00
DE58	Demolizione intonaco interno	E2.1.1.62	0.02	1.67
DE59	Demolizione intonaco esterno	E2.1.1.62	0.02	431.00
DE60	Demolizione muratura in c.a.	E2.1.1.41	0.10	12.40
DE61	Demolizione muratura in c.a.	E2.1.1.42	0.15	17.39
DE62	Demolizione muratura in c.a.	E2.1.1.43	0.15	1.82
DE63	Rimozione rivestimento in piastrelle di ceramica	E2.1.1.66	0.01	5.48
DE64	Demolizione intonaco esterno	E2.1.1.61	0.02	357.01
DE65	Demolizione muratura in laterizio	E2.1.1.126	0.32	24.91

Demolizioni - Chiusure e Partizioni Orizzontali				
Cod. intervento	Descrizione intervento	Cod. Elemento	Spessore m	Area mq
DE01	Demolizione pavimento esterno e sottobitola	E2.2.1.01	0.07	458.24
DE02	Rimozione strati di copertura impermeabilizzante	E2.2.1.14	0.01	288.86
DE03	Demolizione solai controterra	E2.2.1.103	0.30	16.28
DE04	Rimozione strati di copertura impermeabilizzante	E2.2.1.14	0.01	834.05
DE05	Rimozione strati di copertura impermeabilizzante	E2.2.1.15	0.07	180.07
DE06	Demolizione pavimento esterno e sottobitola	E2.2.1.20	0.20	5.70

Demolizioni - Porte Interne e Esterne				
Cod. intervento	Descrizione intervento	Cod. Elemento	Altezza m	Larghezza m
DE01	Rimozione porte esterne vetrate	E2.1.2.11	2.13	1.66
DE02	Serraggio vetrate continue e successiva sostituzione	E2.1.2.45	2.13	1.66
DE03	Rimozione infissi portali esterni	E2.1.2.10	2.10	0.80
DE04	Rimozione infissi portali esterni	E2.1.2.21	2.10	1.00
DE05	Rimozione infissi portali esterni	E2.1.2.22	1.80	1.20
DE06	Rimozione infissi portali esterni	E2.1.2.23	2.10	1.80
DE07	Rimozione infissi portali esterni	E2.1.2.31	1.80	2.00
DE08	Rimozione porte esterne vetrate	E2.1.2.38	2.13	1.83
DE09	Rimozione infissi portali esterni	E2.1.2.39	2.00	0.70
DE10	Rimozione porte esterne vetrate	E2.1.2.39	1.80	0.80
DE11	Rimozione infissi portali esterni	E2.1.2.05	2.00	0.70
DE12	Rimozione infissi portali esterni	E2.1.2.06	1.80	1.00
DE13	Rimozione infissi portali esterni	E2.1.2.07	1.80	1.80
DE14	Rimozione infissi portali esterni	E2.1.2.08	2.10	1.80
DE15	Rimozione infissi portali esterni	E2.1.2.09	2.10	1.80
DE16	Rimozione infissi portali esterni	E2.1.2.10	2.10	1.80
DE100	Rimozione infissi portali esterni	E2.1.2.94	2.10	1.80

Demolizioni - Finestre					
Cod. intervento	Descrizione intervento	Cod. Elemento	Larghezza m	Altezza m	Quantità
DE01	Rimozione infissi esterni	E2.1.2.16	0.85	1.56	15
P1					
DE02	Serraggio infissi a successiva sostituzione	E2.1.2.32	1.30	0.35	12
DE03	Serraggio infissi a successiva sostituzione	E2.1.2.33	1.40	0.75	12
DE04	Serraggio infissi a successiva sostituzione	E2.1.2.34	0.80	1.40	12
DE05	Serraggio infissi a successiva sostituzione	E2.1.2.35	0.80	1.40	12
DE06	Serraggio infissi a successiva sostituzione	E2.1.2.36	1.30	1.10	12
DE07	Serraggio infissi a successiva sostituzione	E2.1.2.37	0.90	1.15	12
DE08	Serraggio infissi a successiva sostituzione	E2.1.2.38	0.90	1.15	12
DE09	Serraggio infissi a successiva sostituzione	E2.1.2.39	0.90	1.15	12
DE10	Serraggio infissi a successiva sostituzione	E2.1.2.40	0.90	1.15	12
DE11	Serraggio infissi a successiva sostituzione	E2.1.2.41	0.90	1.15	12
DE12	Serraggio infissi a successiva sostituzione	E2.1.2.42	0.90	1.15	12
DE13	Serraggio infissi a successiva sostituzione	E2.1.2.43	0.90	1.15	12
DE14	Serraggio infissi a successiva sostituzione	E2.1.2.44	0.90	1.15	12
DE15	Serraggio infissi a successiva sostituzione	E2.1.2.45	0.90	1.15	12
DE16	Serraggio infissi a successiva sostituzione	E2.1.2.46	0.90	1.15	12
DE17	Serraggio infissi a successiva sostituzione	E2.1.2.47	0.90	1.15	12
DE18	Serraggio infissi a successiva sostituzione	E2.1.2.48	0.90	1.15	12
DE19	Serraggio infissi a successiva sostituzione	E2.1.2.49	0.90	1.15	12
DE20	Serraggio infissi a successiva sostituzione	E2.1.2.50	0.90	1.15	12
DE21	Serraggio infissi a successiva sostituzione	E2.1.2.51	0.90	1.15	12
DE22	Serraggio infissi a successiva sostituzione	E2.1.2.52	0.90	1.15	12
DE23	Serraggio infissi a successiva sostituzione	E2.1.2.53	0.90	1.15	12
DE24	Serraggio infissi a successiva sostituzione	E2.1.2.54	0.90	1.15	12
DE25	Serraggio infissi a successiva sostituzione	E2.1.2.55	0.90	1.15	12
DE26	Serraggio infissi a successiva sostituzione	E2.1.2.56	0.90	1.15	12
DE27	Serraggio infissi a successiva sostituzione	E2.1.2.57	0.90	1.15	12
DE28	Serraggio infissi a successiva sostituzione	E2.1.2.58	0.90	1.15	12
DE29	Serraggio infissi a successiva sostituzione	E2.1.2.59	0.90	1.15	12
DE30	Serraggio infissi a successiva sostituzione	E2.1.2.60	0.90	1.15	12
DE31	Serraggio infissi a successiva sostituzione	E2.1.2.61	0.90	1.15	12
DE32	Serraggio infissi a successiva sostituzione	E2.1.2.62	0.90	1.15	12
DE33	Serraggio infissi a successiva sostituzione	E2.1.2.63	0.90	1.15	12
DE34	Serraggio infissi a successiva sostituzione	E2.1.2.64	0.90	1.15	12
DE35	Serraggio infissi a successiva sostituzione	E2.1.2.65	0.90	1.15	12