


1 Prospetto N-O  
Scala 1:100

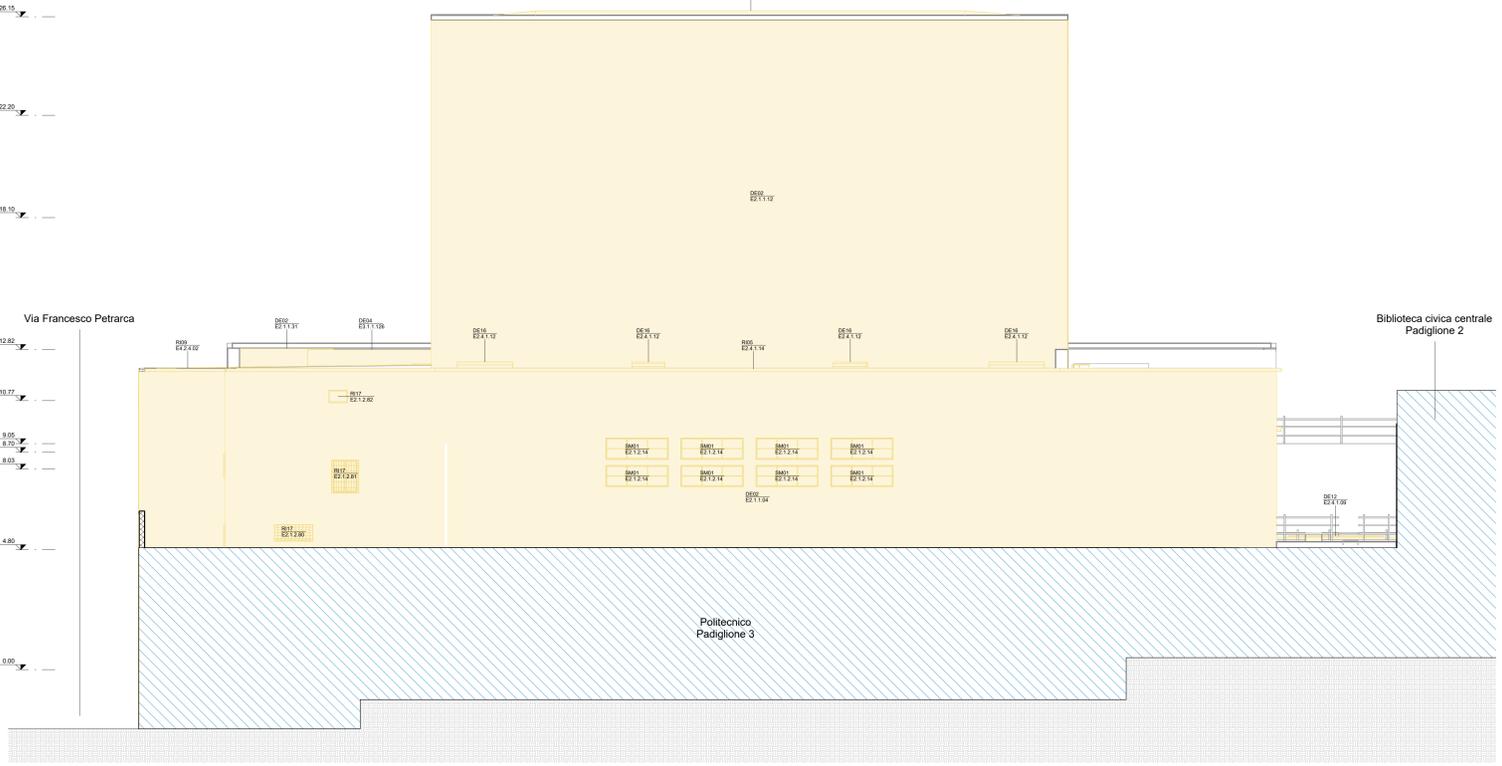

2 Prospetto S-E  
Scala 1:100


Demolizioni - Chiusure e Partizioni Orizzontali				
Cod. intervento	Descrizione intervento	Cod. Elemento	Spessore m	Area mq

Demolizioni - Porte Interne e Esterne				
Cod. intervento	Descrizione intervento	Cod. Elemento	Altezza m	Quantità

Demolizioni - Finestre				
Cod. intervento	Descrizione intervento	Cod. Elemento	Larghezza m	Altezza m

Demolizioni - Elementi di protezione				
Cod. intervento	Descrizione intervento	Cod. Elemento	Altezza m	Quantità
DE01	Rimozione parapetto	DE4.1.01	1,80	26,89
DE02	Rimozione parapetto	DE4.1.02	0,75	7,75
DE03	Rimozione parapetto	DE4.1.03	0,75	39,74
DE04	Rimozione parapetto	DE4.1.04	1,80	6,51
DE05	Rimozione parapetto	DE4.1.05	0,75	32,78

Demolizioni - Coperture				
Cod. intervento	Descrizione intervento	Cod. Elemento	Spessore m	Area mq

**LEGENDA**