


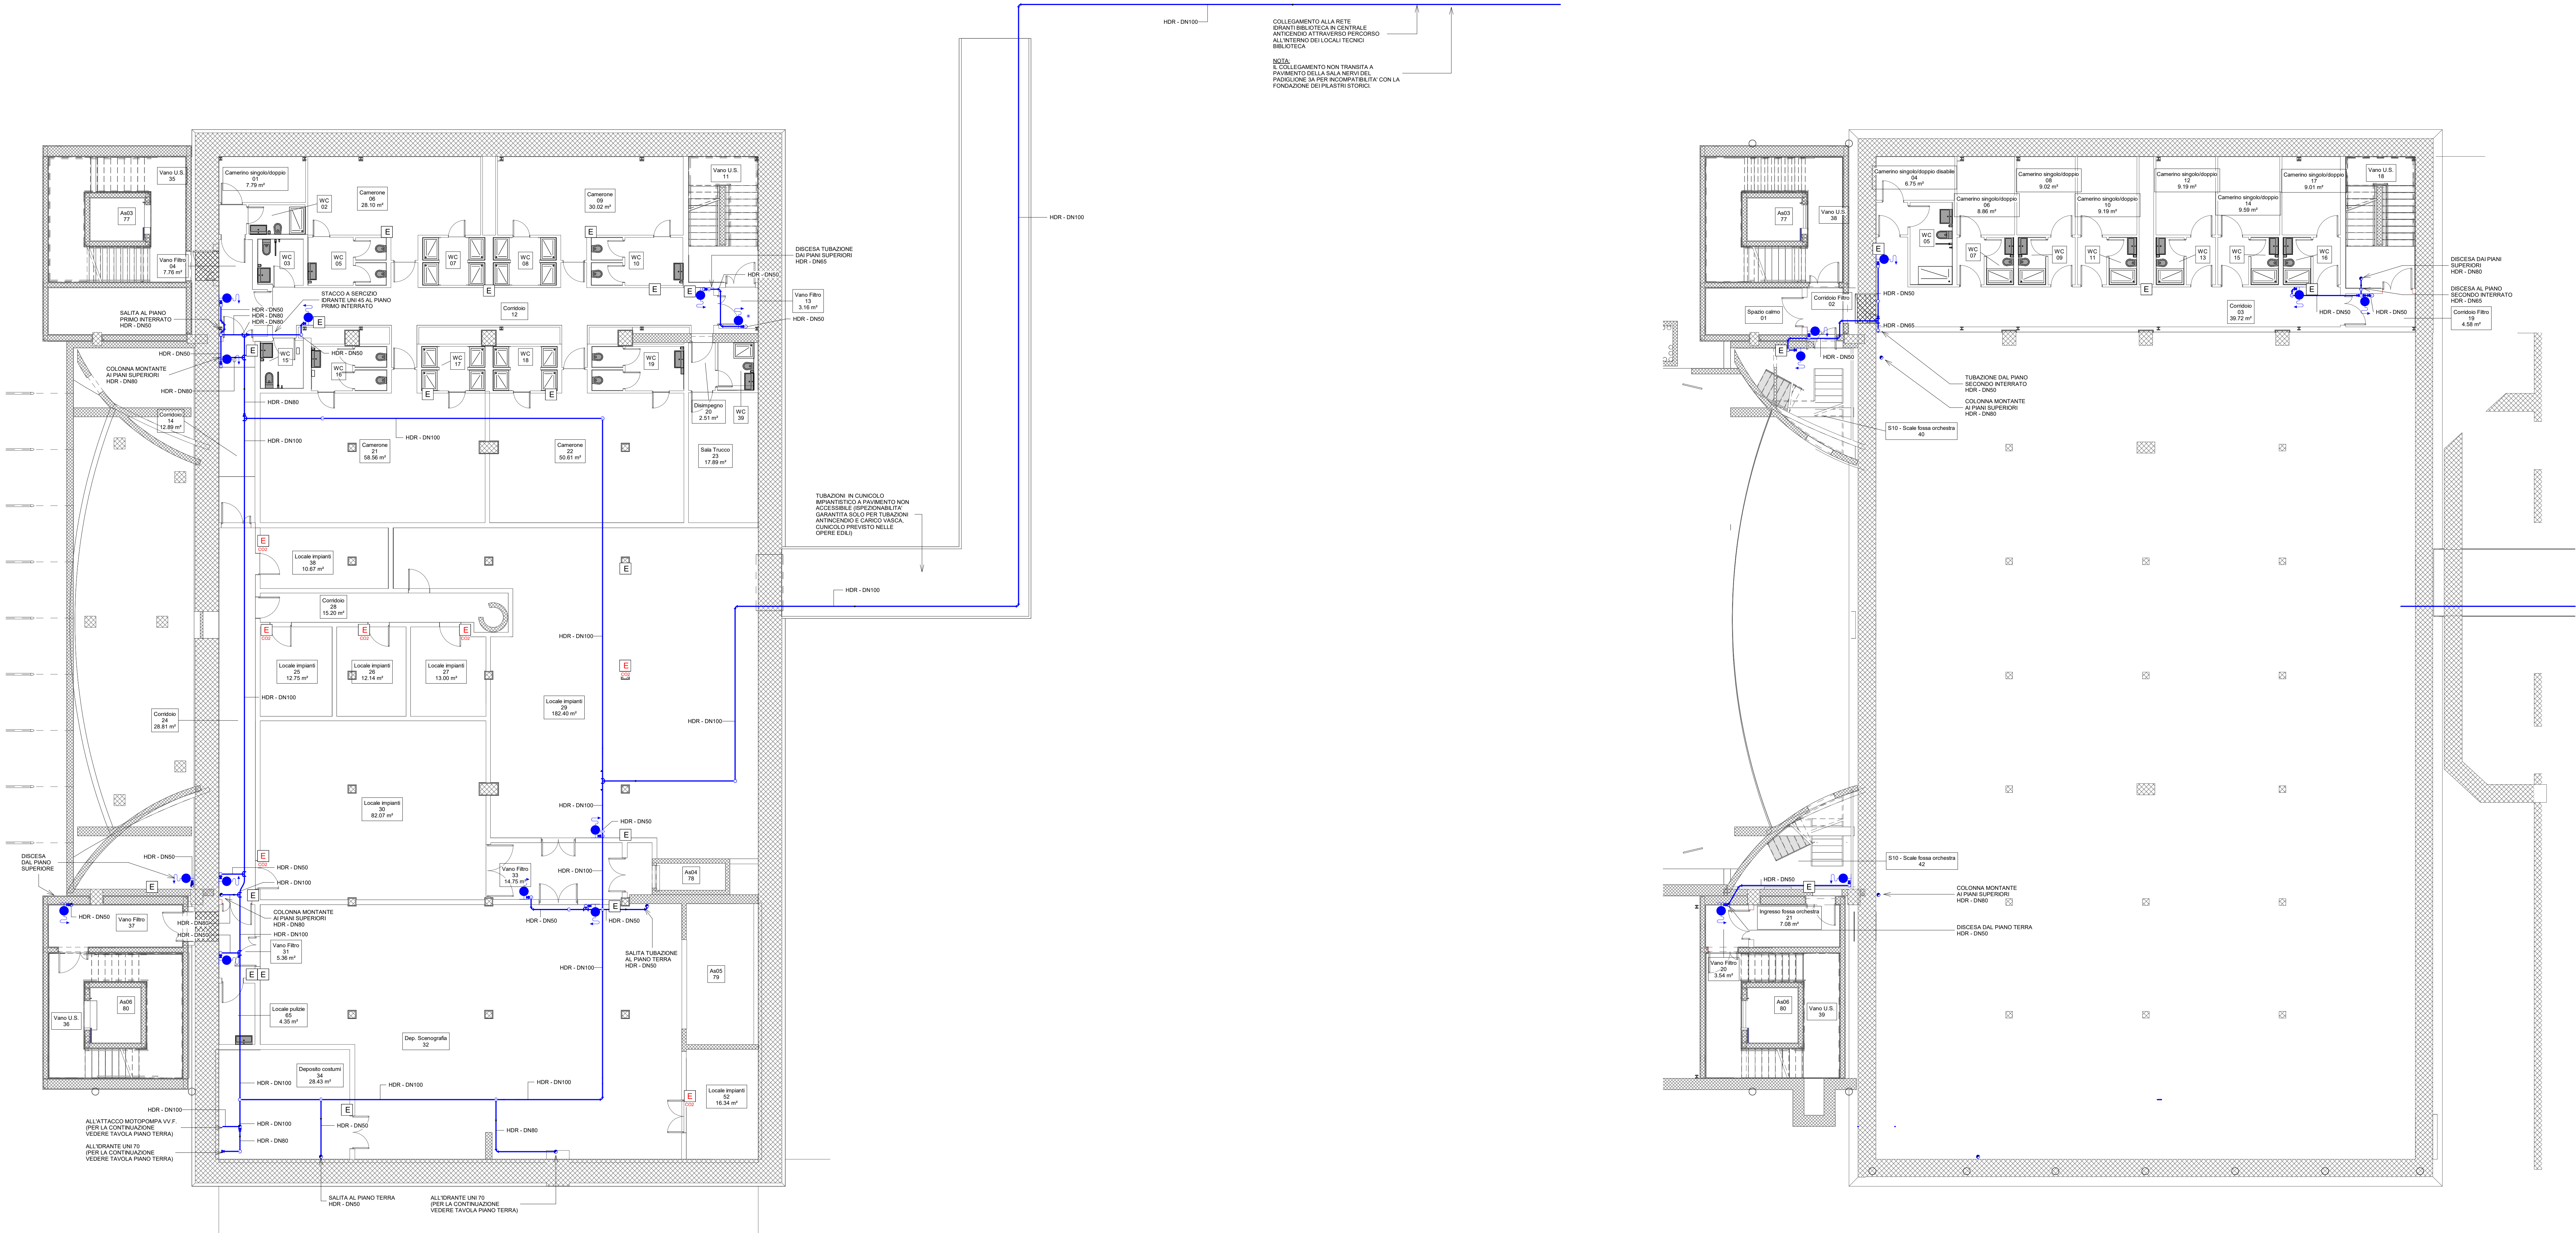

LEGENDA SISTEMI TUBAZIONI	
Abbreviazione sistema	Descrizione
HDR	Rete antincendio idranti
SKW	Rete antincendio sprinkler a umido
SKC	Rete antincendio sprinkler lama d'acqua

●	Montante in salita
○	Montante in discesa
⊕	Stacco in salita
⊖	Stacco in discesa

TAG TUBAZIONI	
Abbreviazione sistema	Dimensione (mm)
XXX - YYY	

1 Pianta piano interrato -2
1 : 100

2 Pianta piano interrato -1
1 : 100



Progetto Nazionale per gli Investimenti Complementari al Piano Nazionale di Ripresa e Resilienza (PNRR) - Programma D.1 - "Piani degli investimenti analogici su reti del patrimonio culturale, edifici e aree naturali"

DIREZIONE OPERE PUBBLICHE

COMMITTENTE	SCR Piemonte	COMUNE	Città di TORINO
LIVELLO PROGETTUALE	PROGETTO ESECUTIVO		
CUP	C14E21001220001		
CODICE OPERA	22044D02		
ELABORAZIONE	TITOLO D'ELABORAZIONE: IDRICO ANTINCENDIO - Planimetrie rete idranti UNI 45 e UNI 70 - Pianta piani -1 e -2		
DATA EMISSIONE	22/05/2025	SCALA	1:100
FORMATO DI STAMPA	A0+	CODICE GENERALE ELABORAZIONE	22044D02_3_0_E_1A_00_AE_484_0
VERSIONE	0	DATA	22/05/2025
DESCRIZIONE	Emissione Progetto Esecutivo a seguito dei pareri espressi dagli Enti preposti in GUS		
REDAZIONE	MAN	CONTROLLATO	MAN

IMPRESA AGGIUDICATARIA

coBAR

KTP PROGETTAZIONE

Gruppo Menestrelle

ABDR Architeti Associati S.r.l.

Mandati:

- M/W STRUCTURES
- TMAGNETIS Manina S.p.A.

Dott. Geol. Roberto Salucci

Isidoro s.r.l.

Ing. Marco Candi

DSE ENVI MONTE

Ing. Roberto De Lino Valerio

Ing. Alessandro Lemerli

Arch. Luca Caloggeri

Integrazione Prestazioni Specialistiche:

Arch. Michele Baccu - ABDR Architeti Associati S.r.l.

Progettazione Categoria Edilizia - Beni Tuteali:

Arch. Filippo Ramondo - ABDR Architeti Associati S.r.l.

Progettazione Categoria Strutture:

Ing. Massimo Cadori - Manina S.p.A.

Progettazione Impianti Elettrici e Speciali:

Ing. Massimo Cadori - Manina S.p.A.

Progettazione Impianti Meccanici:

Ing. William Starfendi - Manina S.p.A.

Geologo:

Consulenti Acustica Sala

Consulenti Comfort acustico ambientale

Consulenti Progettazione Antisismica

Consulente Ambientale DMSH

Giovane Professionista:

Arch. Valentina Bianchi - ABDR

Area Manager:

Arch. Antonella Anselmi - ABDR

Coordinatore Tecnico del Progetto:

Arch. Nicola Basso - ABDR

Timbrati e Firma

COMMITTENTE

ORGANISMO DI CONTROLLO

SCR PIEMONTE S.p.A.

CONTECO S.p.A.

Responsabile del Procedimento:

Arch. Bruno Spinola

Responsabile di Commessa:

Ing. Tiziana Costanzo