



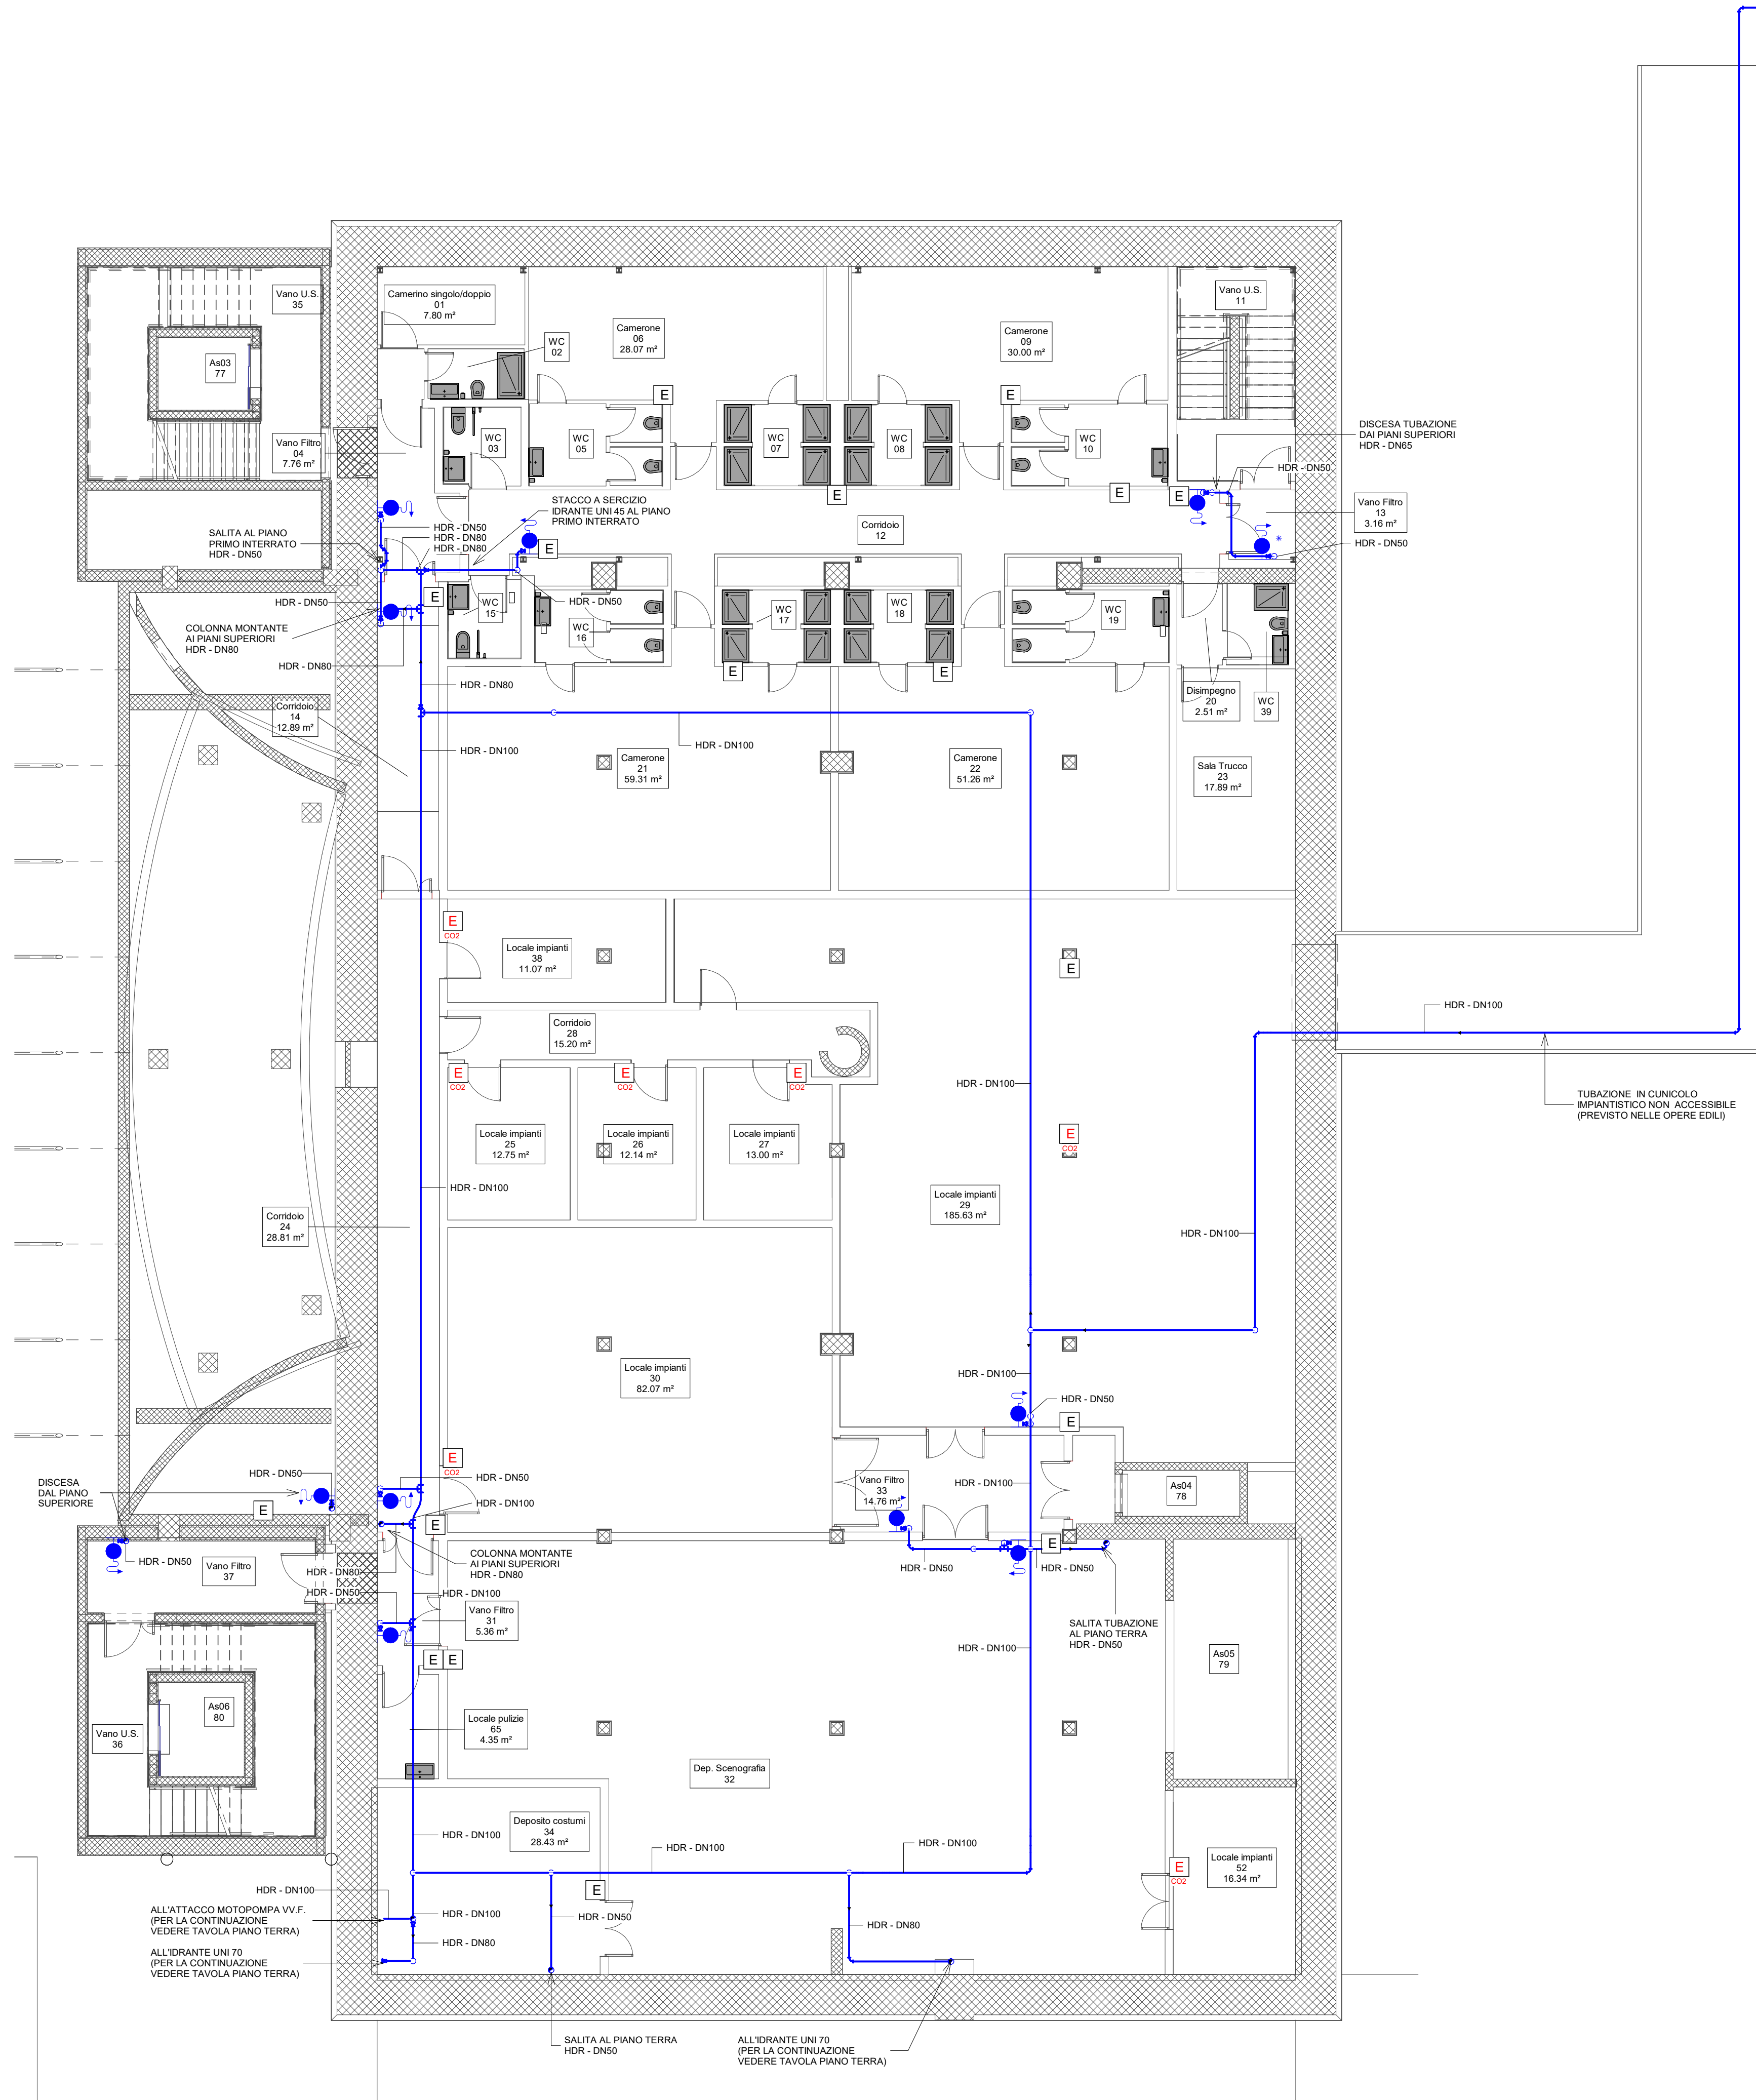

1 Pianta piano interrato -2
1 : 100

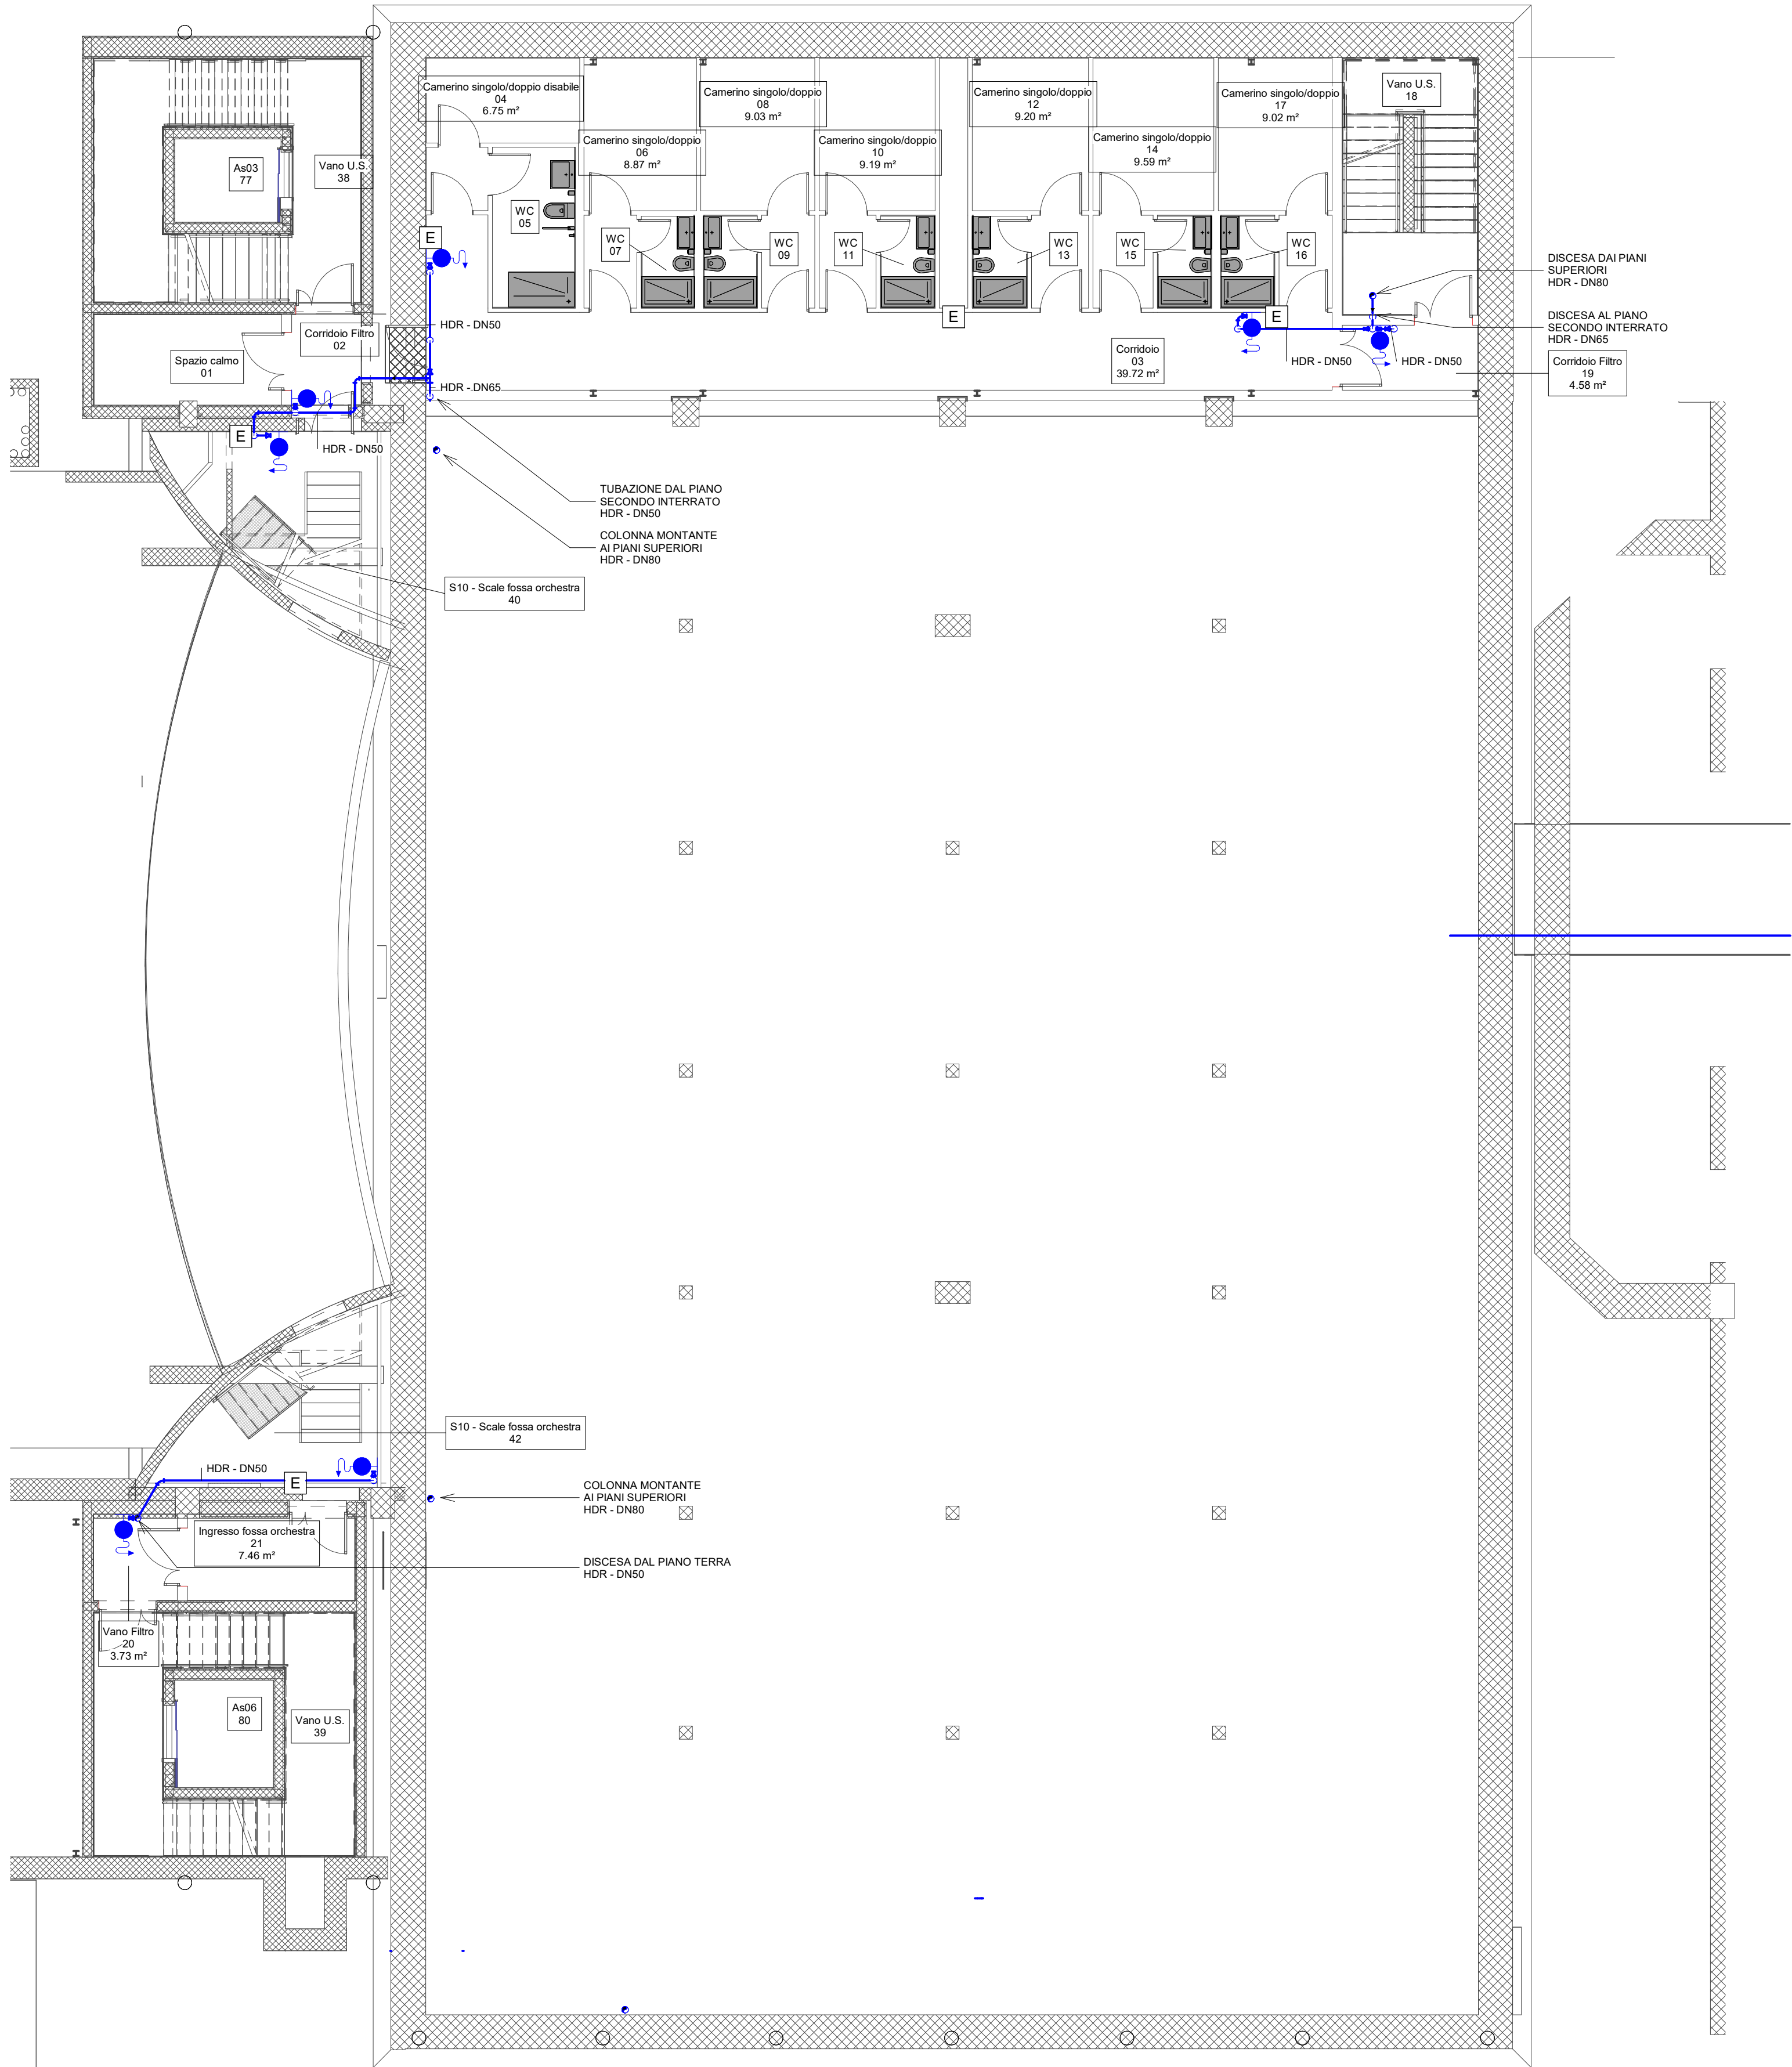

2 Pianta piano interrato -1
1 : 100



LEGENDA SISTEMI TUBAZIONI	
Abbreviazione sistema	Descrizione
HDR	Rete antincendio idranti
SKW	Rete antincendio sprinkler a umido
SKC	Rete antincendio sprinkler lama d'acqua

●	Montante in salita
○	Montante in discesa
⊕	Stacco in salita
⊖	Stacco in discesa

TAG TUBAZIONI	
Abbreviazione sistema	
Dimensione (mm)	
XXX - YYY	

   	
Piano Nazionale per gli Investimenti Complementari al Piano Nazionale di Ripresa e Resilienza (PNRR) - Programma D.1 "Piani degli investimenti analogici su reti del patrimonio culturale, edifici e aree naturali"	
DIREZIONE OPERE PUBBLICHE	
COMMITENTE	SCR Piemonte
COMUNE	Città di TORINO
LIVELLO PROGETTUALE	
PROGETTO ESECUTIVO	
CUP	C14E21001220001
CODICE OPERA	22044D02
ELABORAZIONE	1A484
DATA EMISSIONE	20/11/2024
FORMATO DI STAMPA	A0+
DESCRIZIONE	IMPIANTI MECCANICI
VERSIONE	0
DATA	20/11/2024
DESCRIZIONE	Emissione Progetto Esecutivo
REDAZIONE	MAN
CONTROLLATO	MAN
VERSIONE	1
DATA	20/12/2024
DESCRIZIONE	Integrazione Progetto Esecutivo (v. P. 001) (v. 1.00)
REDAZIONE	MAN
CONTROLLATO	MAN
VERSIONE	2
DATA	24/04/2025
DESCRIZIONE	Integrazione plani CBS
REDAZIONE	MAN
CONTROLLATO	MAN
IMPRESA AGGIUDICATARIA	
COBAR S.p.A.	
KTP PROGETTAZIONE	
Gruppo Menestrelle	
Integrazione Prestazioni Specialistiche:	
Arch. Michele Basso - AEDR Architetti Associati S.r.l.	
Progettazione Categoria Edilizia - Beni Tuteali:	
Arch. Filippo Ramondo - AEDR Architetti Associati S.r.l.	
Progettazione Categoria Strutture:	
Ing. Massimo Malpica - M&V STRUCTURES	
Progettazione Impianti Elettrici e Speciali:	
Ing. Massimo Malpica - M&V STRUCTURES	
Progettazione Impianti Meccanici:	
Ing. Massimo Malpica - M&V STRUCTURES	
Geologia:	
Consulenti Acustica sala:	
Ing. Roberto De Leo Viorio	
Ing. Alessandro Lazzari	
Ing. Roberto De Leo Viorio	
Arch. Laura Caragiani	
Consulenti Confort acustico ambientale:	
Ing. Roberto De Leo Viorio	
Ing. Alessandro Lazzari	
Consulenti Progettazione Ambientale:	
Ing. Massimo Malpica - M&V STRUCTURES	
Consulenti:	
Consulente Ambientale DGNB	
Timbri e Firme	
Documenti firmati digitalmente	
COMMITENTE	
SCR PIEMONTE S.p.A.	
Responsabile del Procedimento:	
Arch. Sergio Marini	
ORGANISMO DI CONTROLLO	
CONTECO S.p.A.	
Responsabile di Commessa:	
Ing. Tiziana Costanzo	