
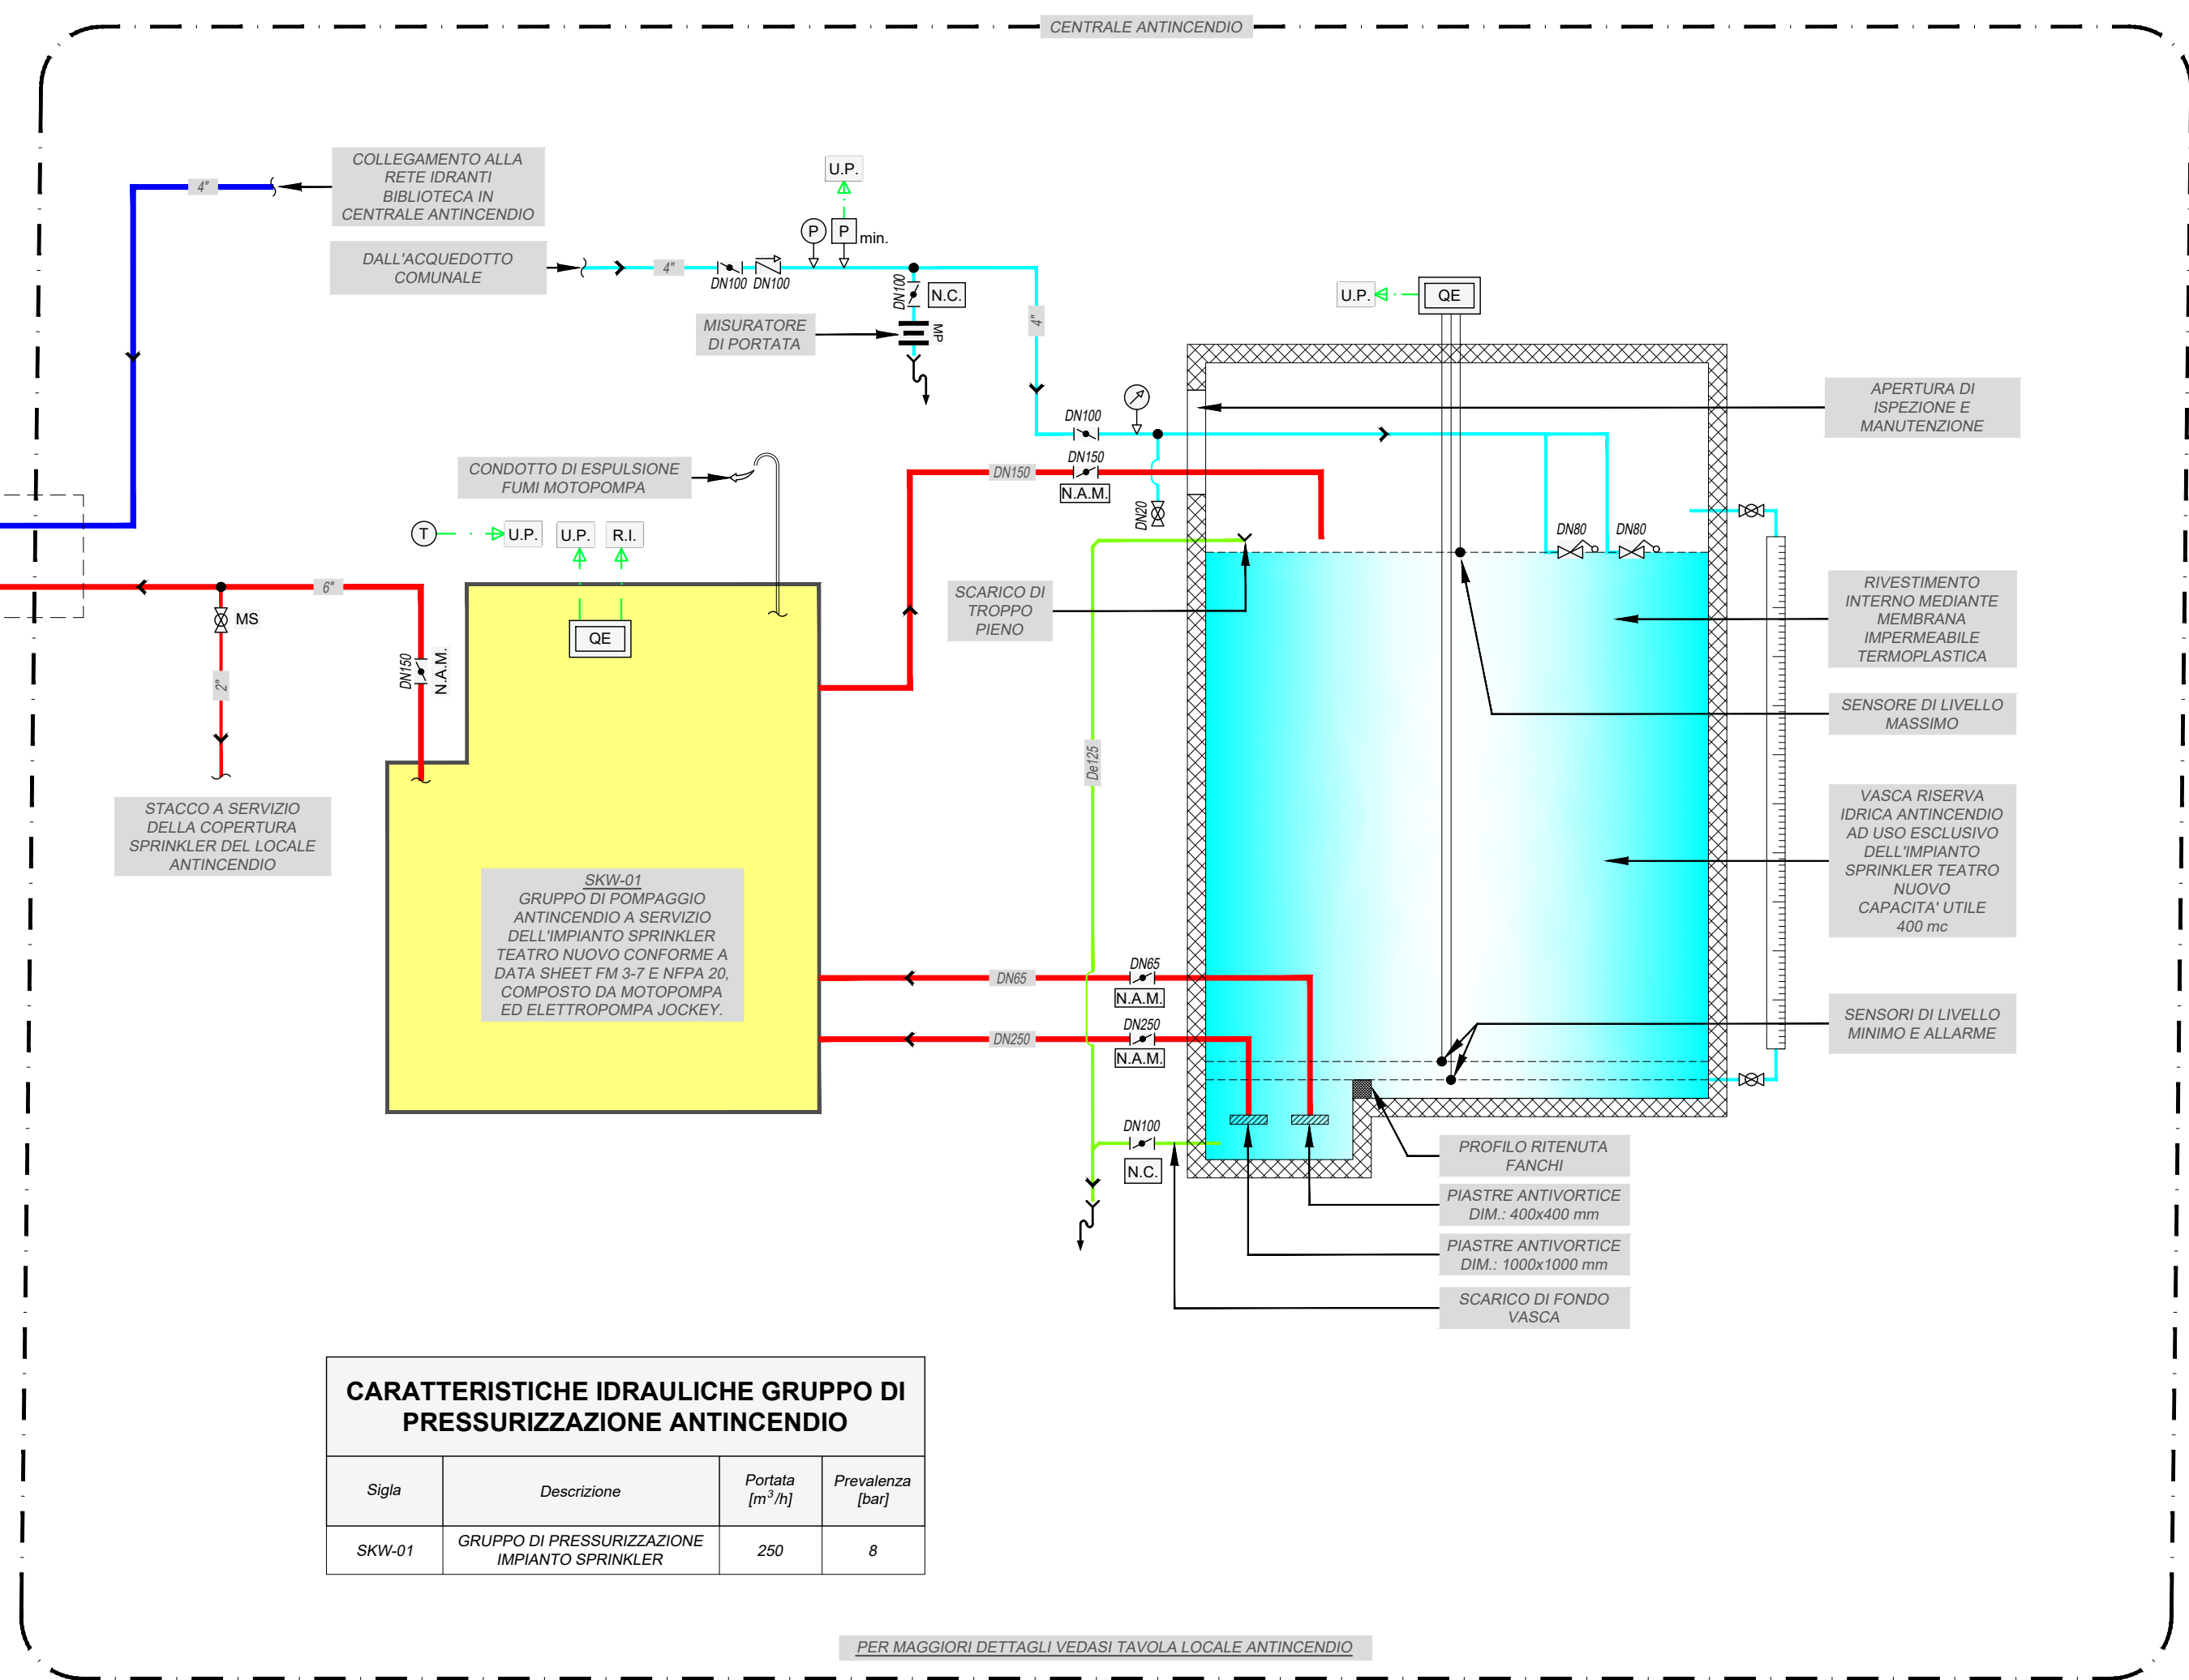
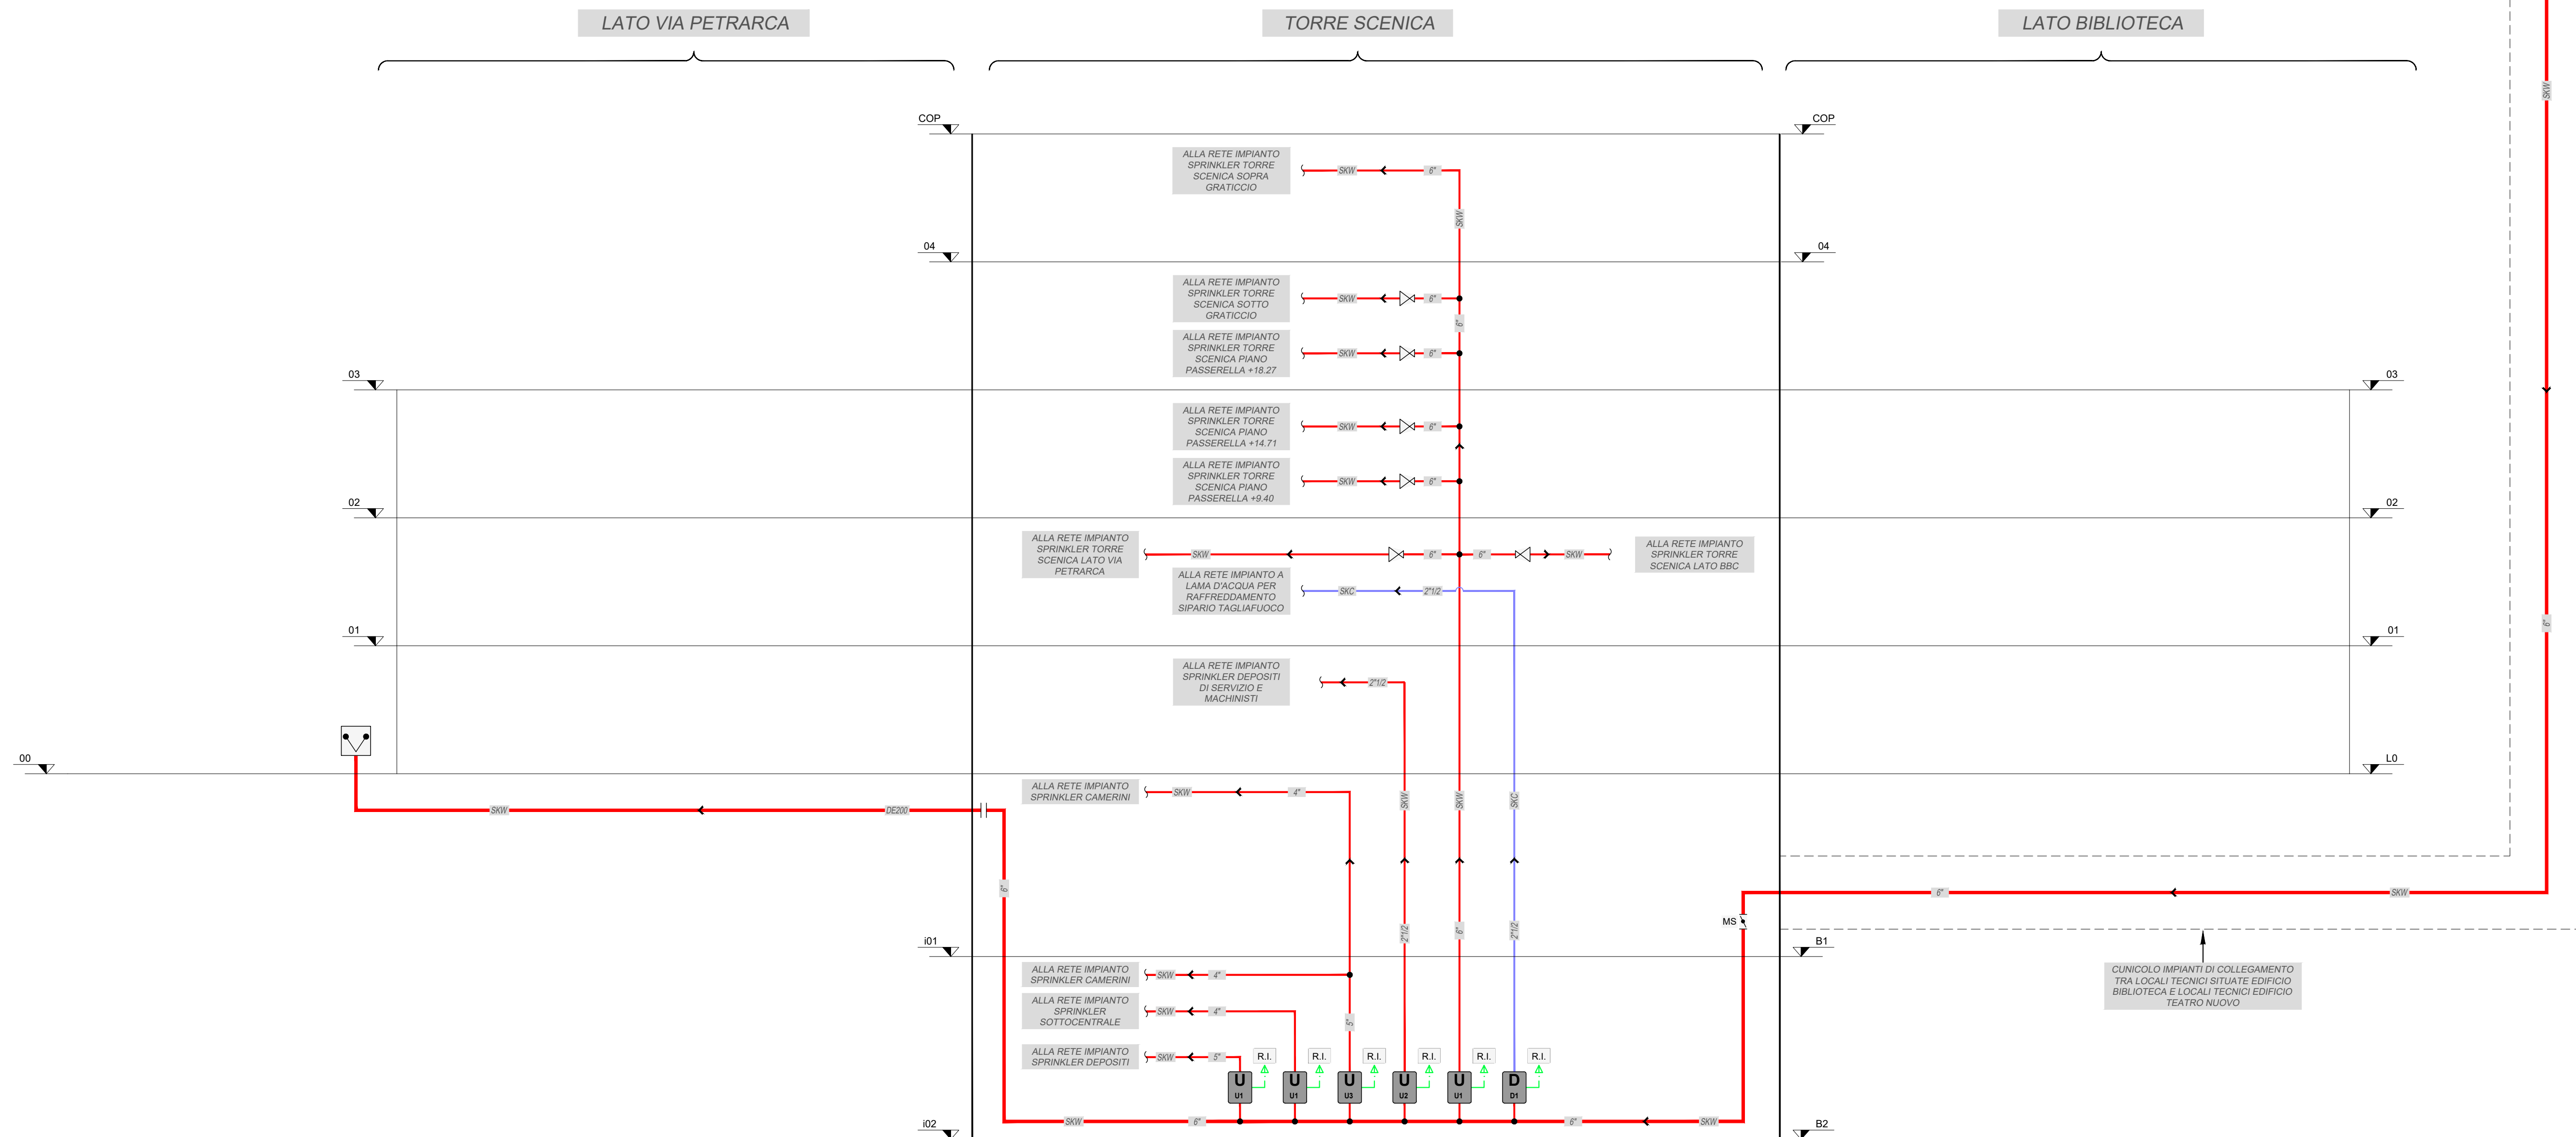


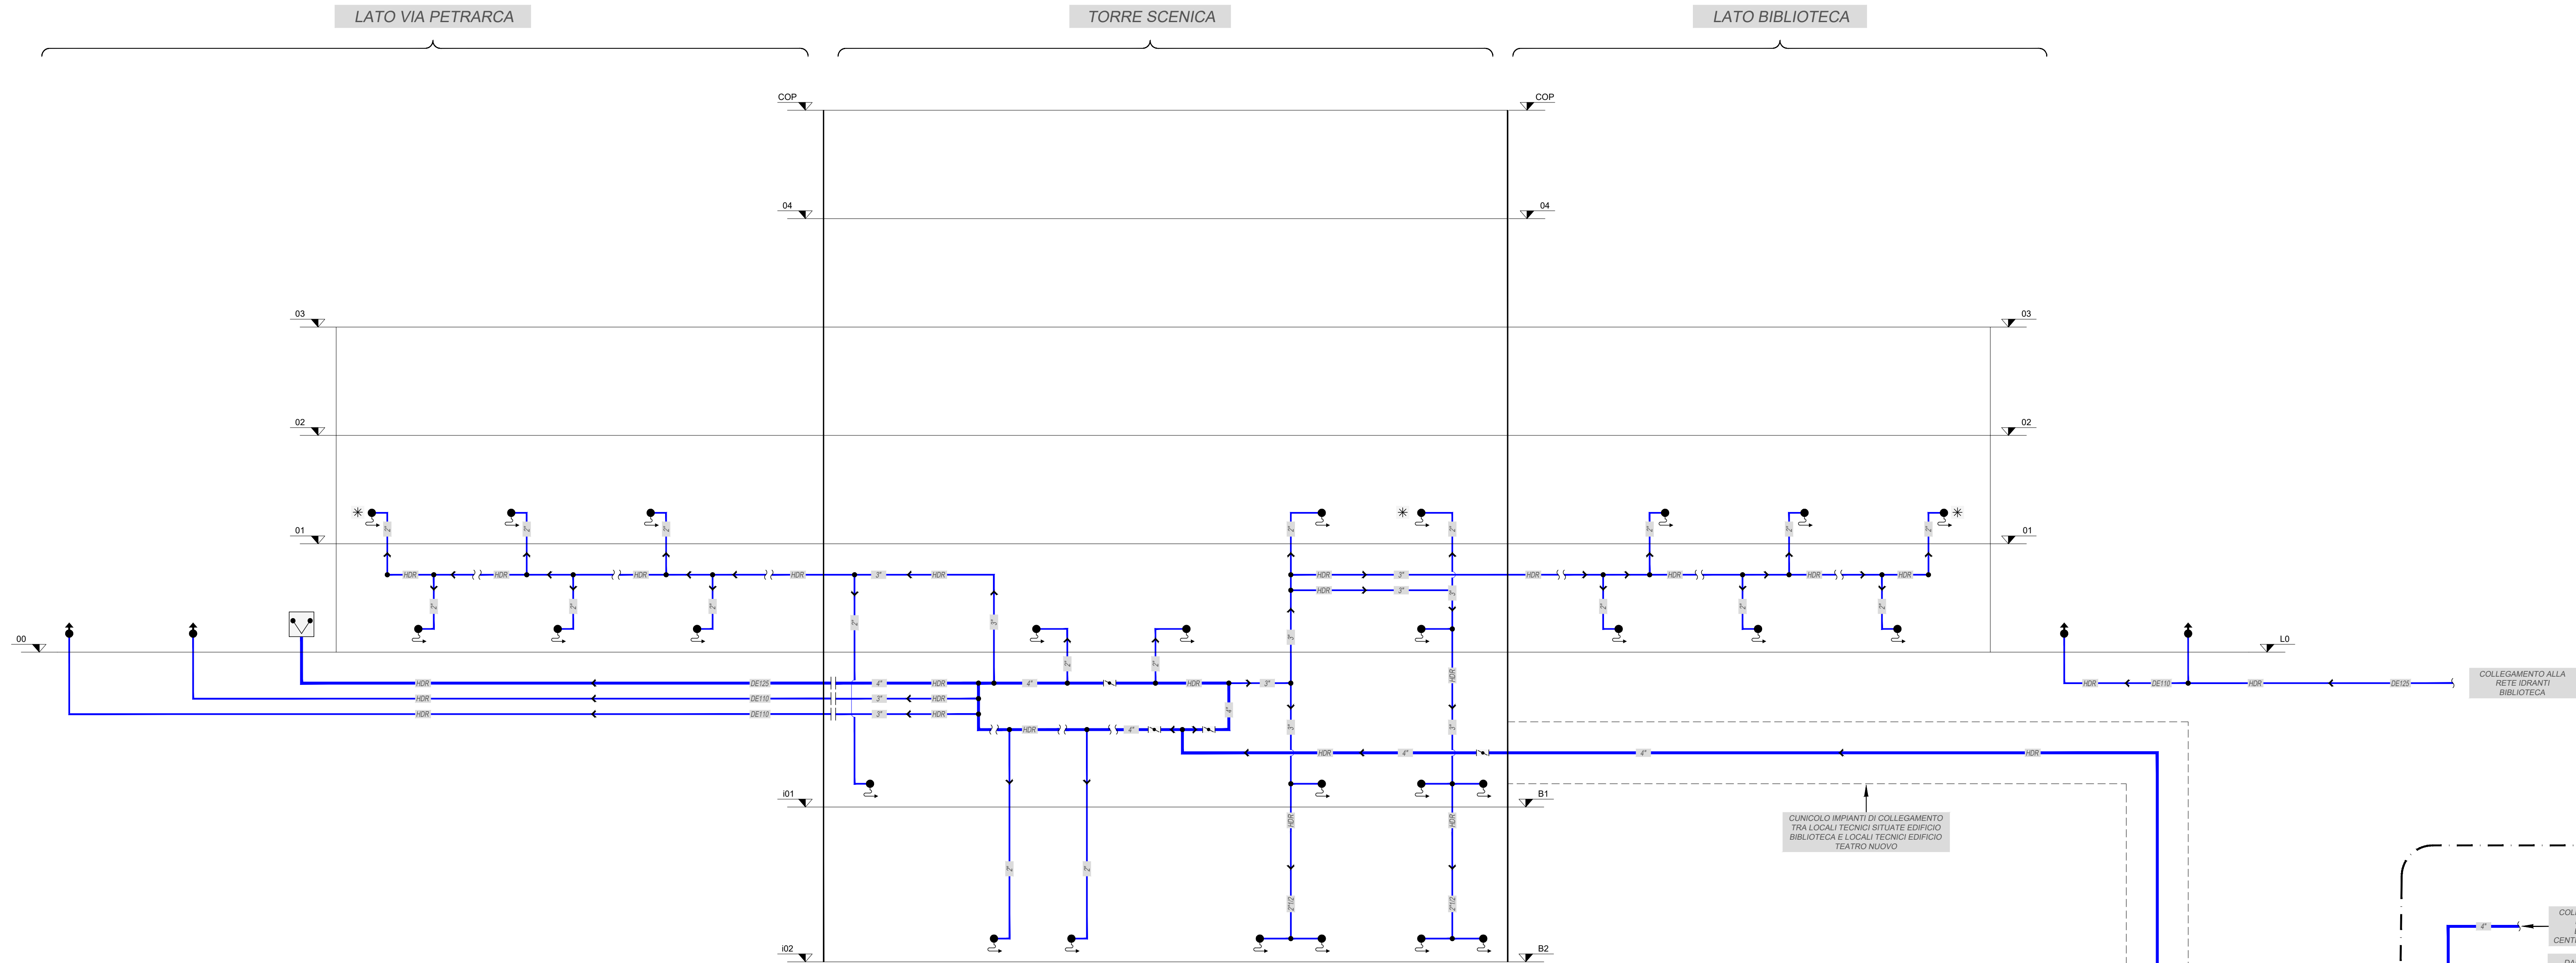

- RSE — Rete distributiva antincendio sprinkler
— RSE — Rete distributiva antincendio idranti
— RSE — Rete distributiva antincendio lama d'acqua
- > Valvola a galleggiante
< Valvola a farfalla bloccata aperta
MS Valvola a farfalla bloccata aperta e monitorata
Gruppo di riduzione della pressione
Valvola di ritegno
Sonda di temperatura ambiente
Mantenimento con unità periferica
Pressostato di minima pressione da condotta
Sonda di pressione da condotta
Manometro da condotta
Normalmente aperto con valvola monitorata
- U Stazione di controllo al comando
D Stazione di controllo a distanza
Mantenimento UNI 43 EN 87-12 con tubazione flessibile e lancia
Mantenimento UNI 43 EN 87-12 con tubazione flessibile, lancia e dispositivo di prova pressione
Mantenimento UNI 70 UNI EN 14384 completo di comando e cassetta di contenimento
Gruppo di mandata autopropulsiva V.F.F. con n.2 attacchi UNI 70
Quadro elettrico
Apparecchiature principali
Dimensione tubazione diametro pollici
Dimensione tubazione diametro esterno in mm

NOTE
Tutti i componenti dell'impianto sprinkler devono essere approvati FM.
Per la tipologia delle tubazioni, degli isolamenti e delle finiture impegnate per le
non antincendio deve riferirsi alle specifiche tecniche.

LEGENDA

SCHEMA IMPIANTO ANTINCENDIO AD IDRANTI E SPRINKLER