


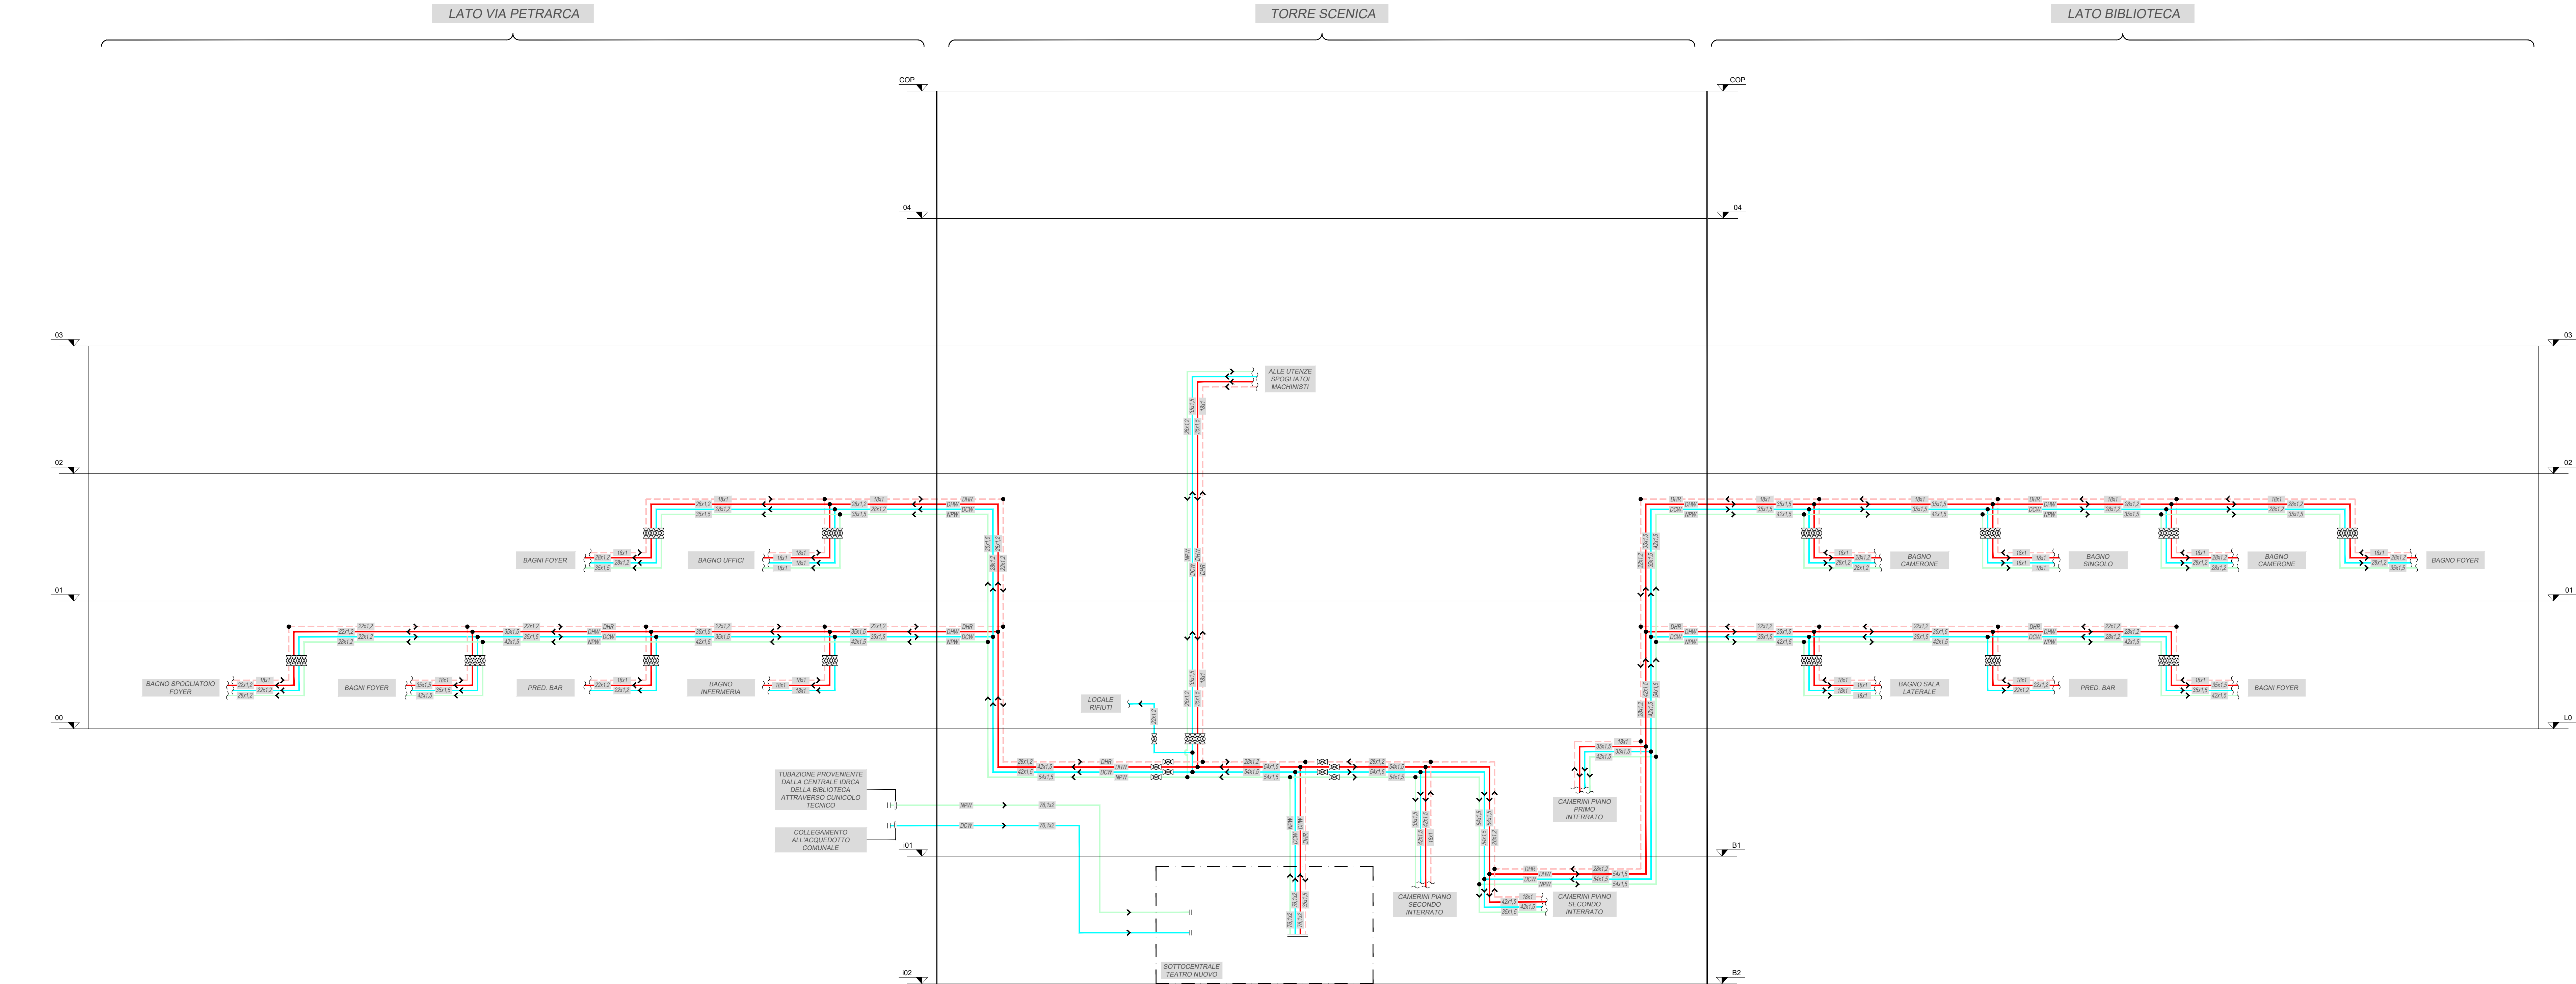

SCHEMA ALTIMETRICO - TUBI

- RDA — Rete distributiva acqua fredda sanitaria.
- RDA — Rete distributiva acqua calda sanitaria.
- RDA — Rete di ricircolo acqua calda sanitaria.
- RDA — Rete distributiva acqua non potabile.
- DS1 Valvola a sfera.
- DS1 Valvola a farfalla.
- DS1,2 Dimensione tubazione diametro esterno e spessore in mm.

NOTE:
Per la tipologia delle tubazioni, degli isolamenti e delle finiture impegnate per le reti idriche e di scarico fare riferimento alla relazione tecnica.

LEGENDA



Piano Nazionale per gli Investimenti Complementari al Piano Nazionale di Ripresa e Resilienza (PNRR), Programma D'Impatto degli investimenti strategici sul sito del patrimonio culturale, edifica e aree adiacenti

DIREZIONE OPERE PUBBLICHE

COMMITTENTE	SCR Piemonte	COMUNE	Città di TORINO
-------------	--------------	--------	-----------------

LIVELLO PROGETTUALE

PROGETTO ESECUTIVO

CUP	C14E21001220001	TITOLO INTERVENTO	TORINO, IL SUO PARCO, IL SUO FIUME: MEMORIA E FUTURO"
CODICE OPERA	22044D02		REALIZZAZIONE DELLA BIBLIOTECA CIVICA E RIQUALIFICAZIONE DEL TEATRO NUOVO

ELABORATO N.	ID470	TITOLO ELABORATO	ADDUZIONI E SCARICHI Schema altimetrico idrico
--------------	-------	------------------	---

DATA EMISSIONE	22/05/2025	SCALA	-	AREA PROGETTUALE	IMPIANTI MECCANICI
----------------	------------	-------	---	------------------	--------------------

FORMATO DI STAMPA	A1+	CODICE GENERALE ELABORATO	22044D02_3_0_E_ID_00_AP_470_0	NOME FILE	22044D02_3_0_E_ID_00_AP_470_0
-------------------	-----	---------------------------	-------------------------------	-----------	-------------------------------

VERSIONE	DATA	DESCRIZIONE	REDATTO	CONTROLLATO
0	22/05/2025	Emissione Progetto Esecutivo a seguito dei pareri espressi dagli Enti preposti in CdS	MAN	MAN

IMPRESA AGGIUDICATARIA	COBAR S.p.A. Sede Legale: Via Salaria 101, Sede Amm. - Via Maria Polino 3 10122 Mantova (BN) (RM)
------------------------	--

RTP PROGETTAZIONE	Capogruppo Mandatario: ABDR Architetti Associati S.r.l. Mandanti: MJW STRUCTURES Manens S.p.A.	Integrazione Prestazioni Specialistiche: Arch. Michele Biscu - ABDR Architetti Associati S.r.l. Progettazione Categoria Edilizia - Beni Tuteleati: Arch. Filippo Ramondo - ABDR Architetti Associati S.r.l. Progettazione Categoria Strutture Ing. Massimo Majnardi - MJW STRUCTURES Progettazione Impianti Elettrici e Speciali Ing. Massimo Cadorn - Manens S.p.A. Progettazione Impianti Meccanici Ing. Viliam Stefanusi - Manens S.p.A. Geologo Ing. Maria Carol Dott. Enrico Moretti Ing. Roberto De Lieto Volpato Ing. Alessandro Leonardi Arch. Laura Calcinajini Consulenti Acustica sala Consulenti Comfort acustico ambientale Consulenti Progettazione Antincendio Consulente Ambiente/DNISH	Giovane Professionista: Arch. Valentina Bianchi - ABDR BIM Manager Arch. Antonella Antonelli - ABDR Coordinatore Tecnico del Progetto Arch. Nicola Disegni - ABDR Timbri e Firme Documento firmato digitalmente
-------------------	--	--	--

COMMITTENTE	SCR PIEMONTE S.p.A.	Responsabile del Procedimento:	Arch. Bruno Smania
-------------	---------------------	--------------------------------	--------------------

ORGANISMO DI CONTROLLO	CONTECO S.p.A.	Responsabile di Commessa:	Ing. Tiziana Costanzo
------------------------	----------------	---------------------------	-----------------------